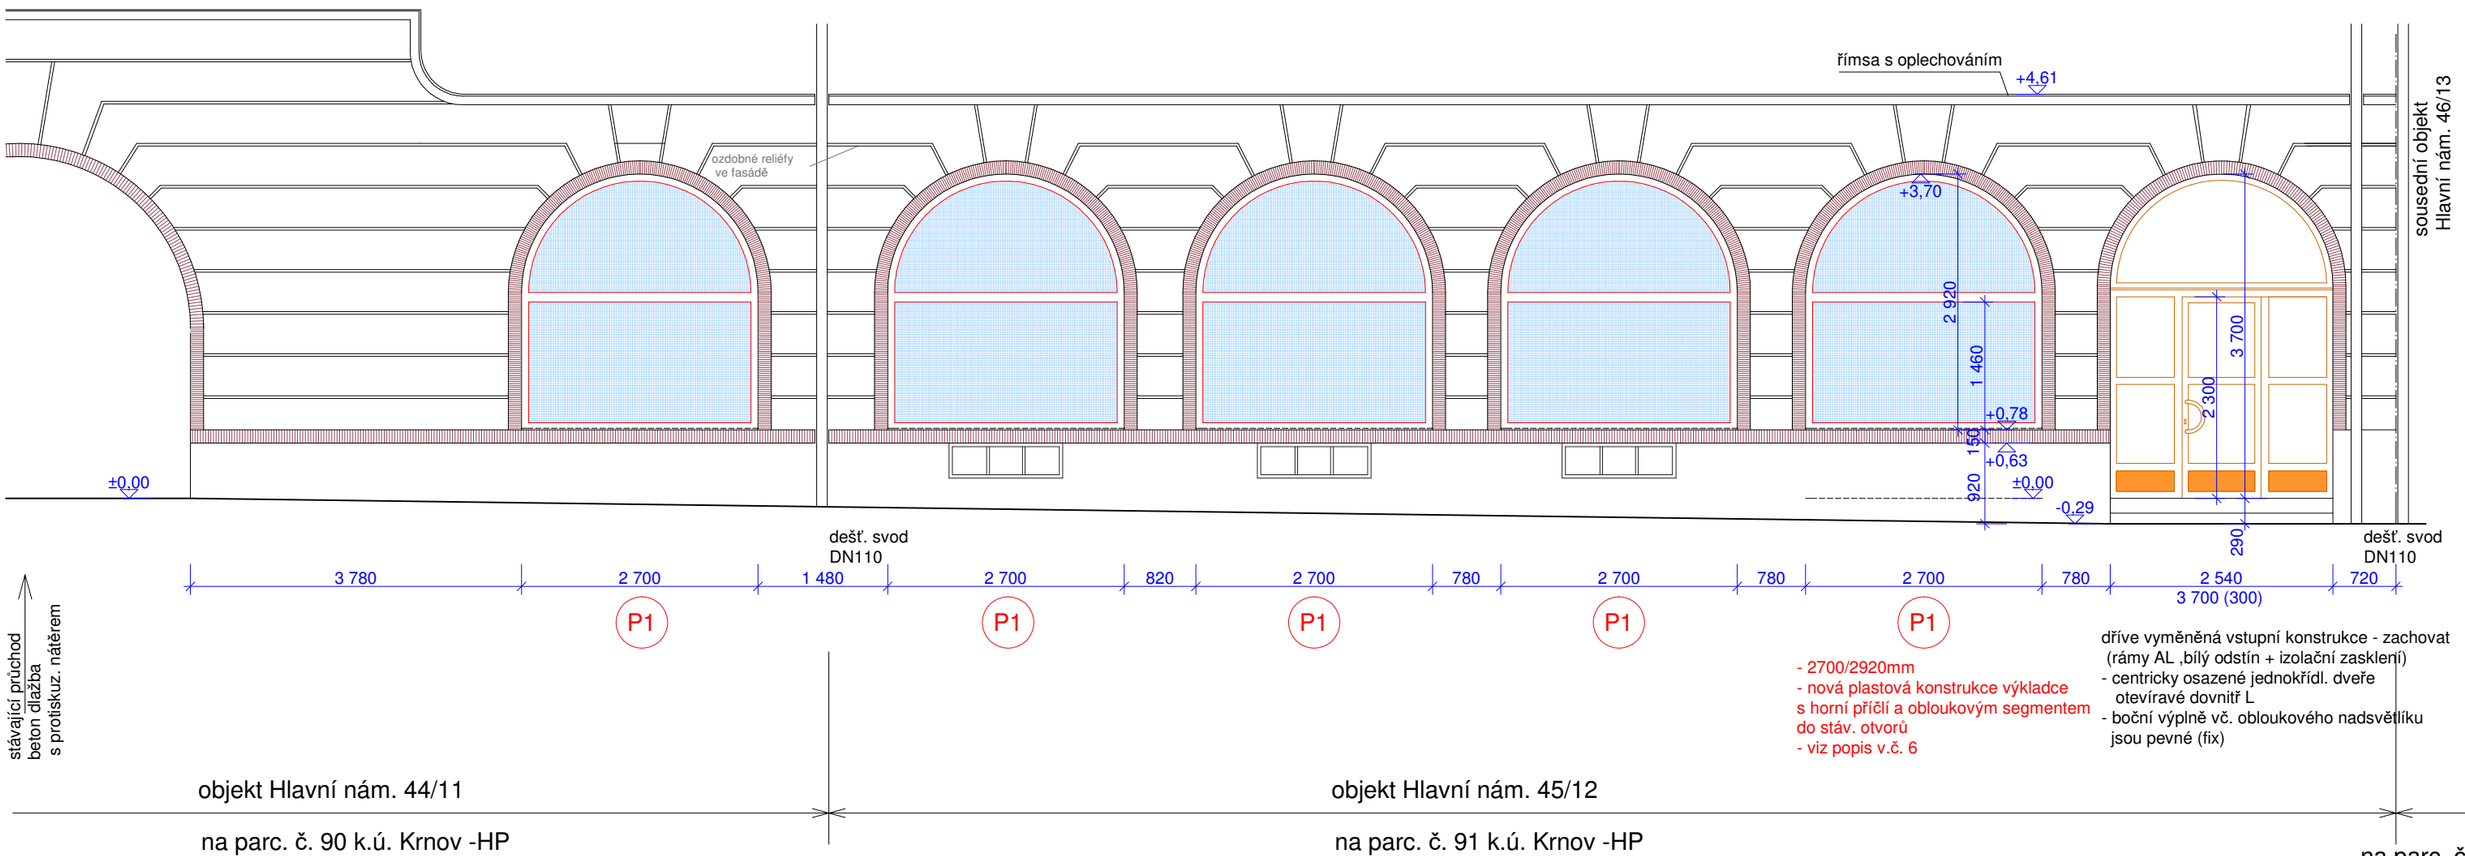

Poznámka:
- vnější parapet včetně ostění a fasády po římsu tvoří povrch. imitace kámene (s pohledovým reliéfem) - zachováno
- stávající sklepní kovová okna - zachovat

VYPRACOVALA:	Ing. Jana Fišarová	Ing. Jana Fišarová Albrechtická 194 794 01 Krnov IČO : 451 743 77
INVESTOR	Město Krnov, Hlavní nám. 96/1, Krnov, 794 01	
NÁZEV:	Prodejna Hlavním náměstí 11 a 12, Krnov - výměna výkladců a bočních dveří	DATUM: 04/2018 MĚŘÍTKO: 1: 70
OBSAH:	Pohled čelní částečný - návrh	ČÍSLO VÝKRESU: **08**