PŘENOS ENERGIE

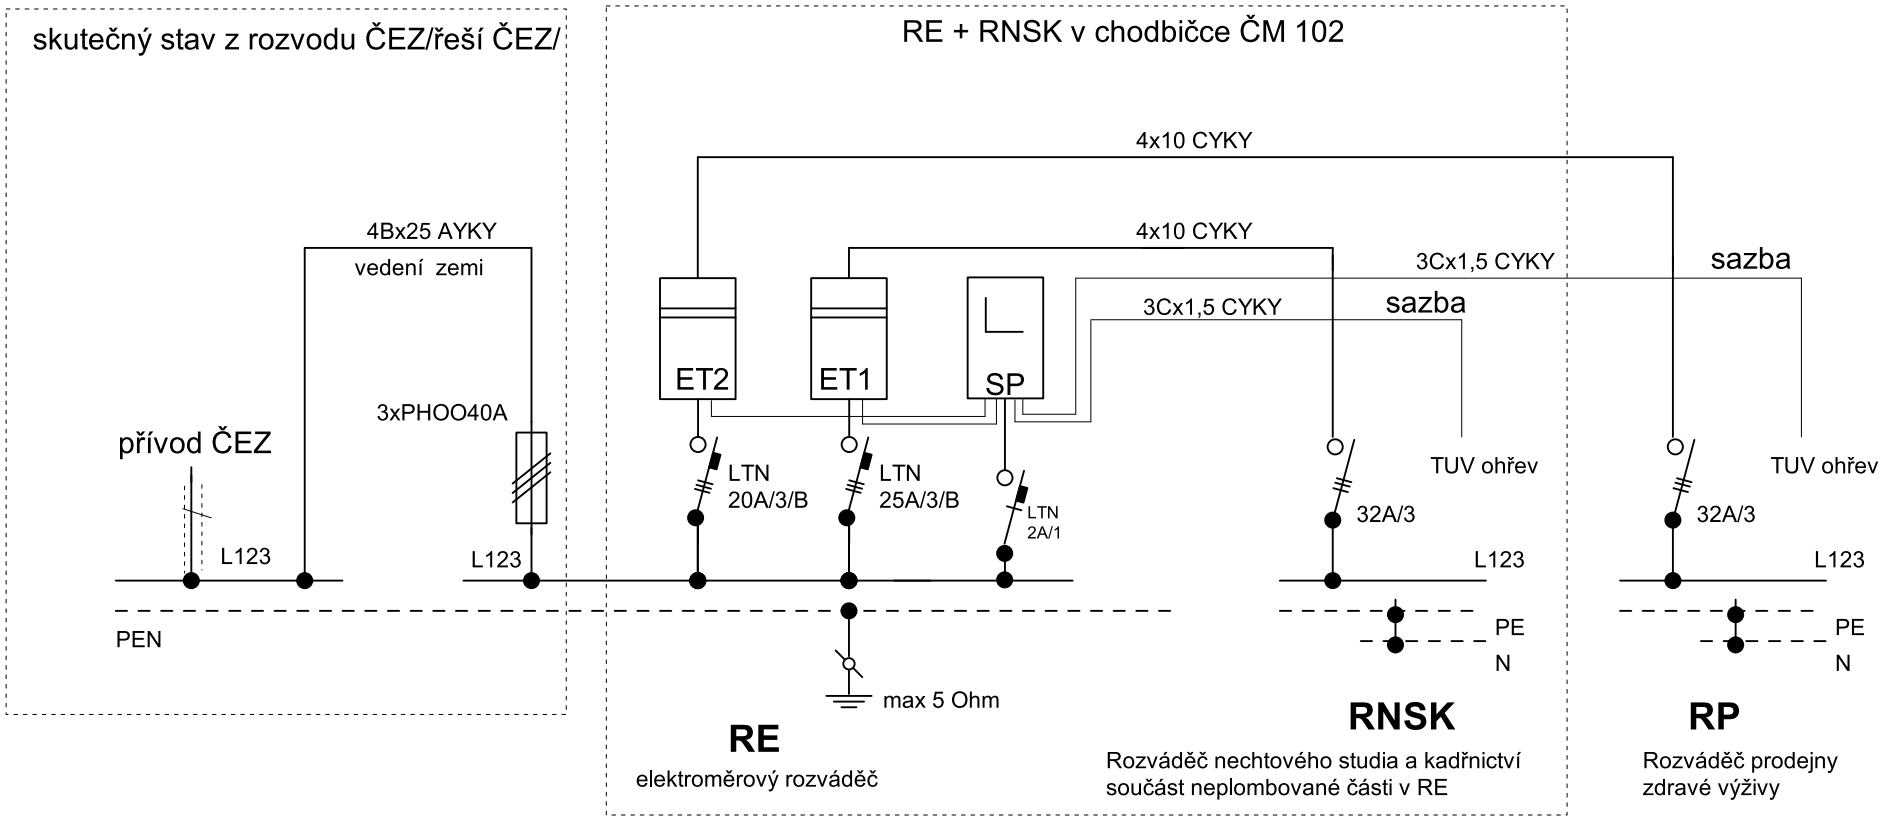

NAPÁJENÍ :	*3x240/400V + PE + N, 50Hz AC*
OCHRANA :	*automatické odpojení od zdoje TN-C, TN-S*

Zdeněk Frýdl, 793 93 Brantice 339		**IČO : 18101411**	FREL ELEKTRO ZDENĚK FRÝDL projekt - provedení - revize - obchod
Zodp.projektant: Ing. Šarman Vladimír	**Vypracoval:**	**Kreslil:**	
Investor:	Město Krnov, Hlavní náměstí 1, 794 01 Krnov		**Č.zakázky:**
Název akce:	**Prodejna zdravé výživy parc.č. 36/5 k.ú. Krnov - Horní Předměstí**		**Datum:** 03/2018
			Měřítko:
			Formát: A4
Výkres:	ELEKTROINSTALACE - RE přenos energie		**Č.výkr.:** D.1.4.5.03.01