


PROVOZOVNA KADEŘNICTVÍ

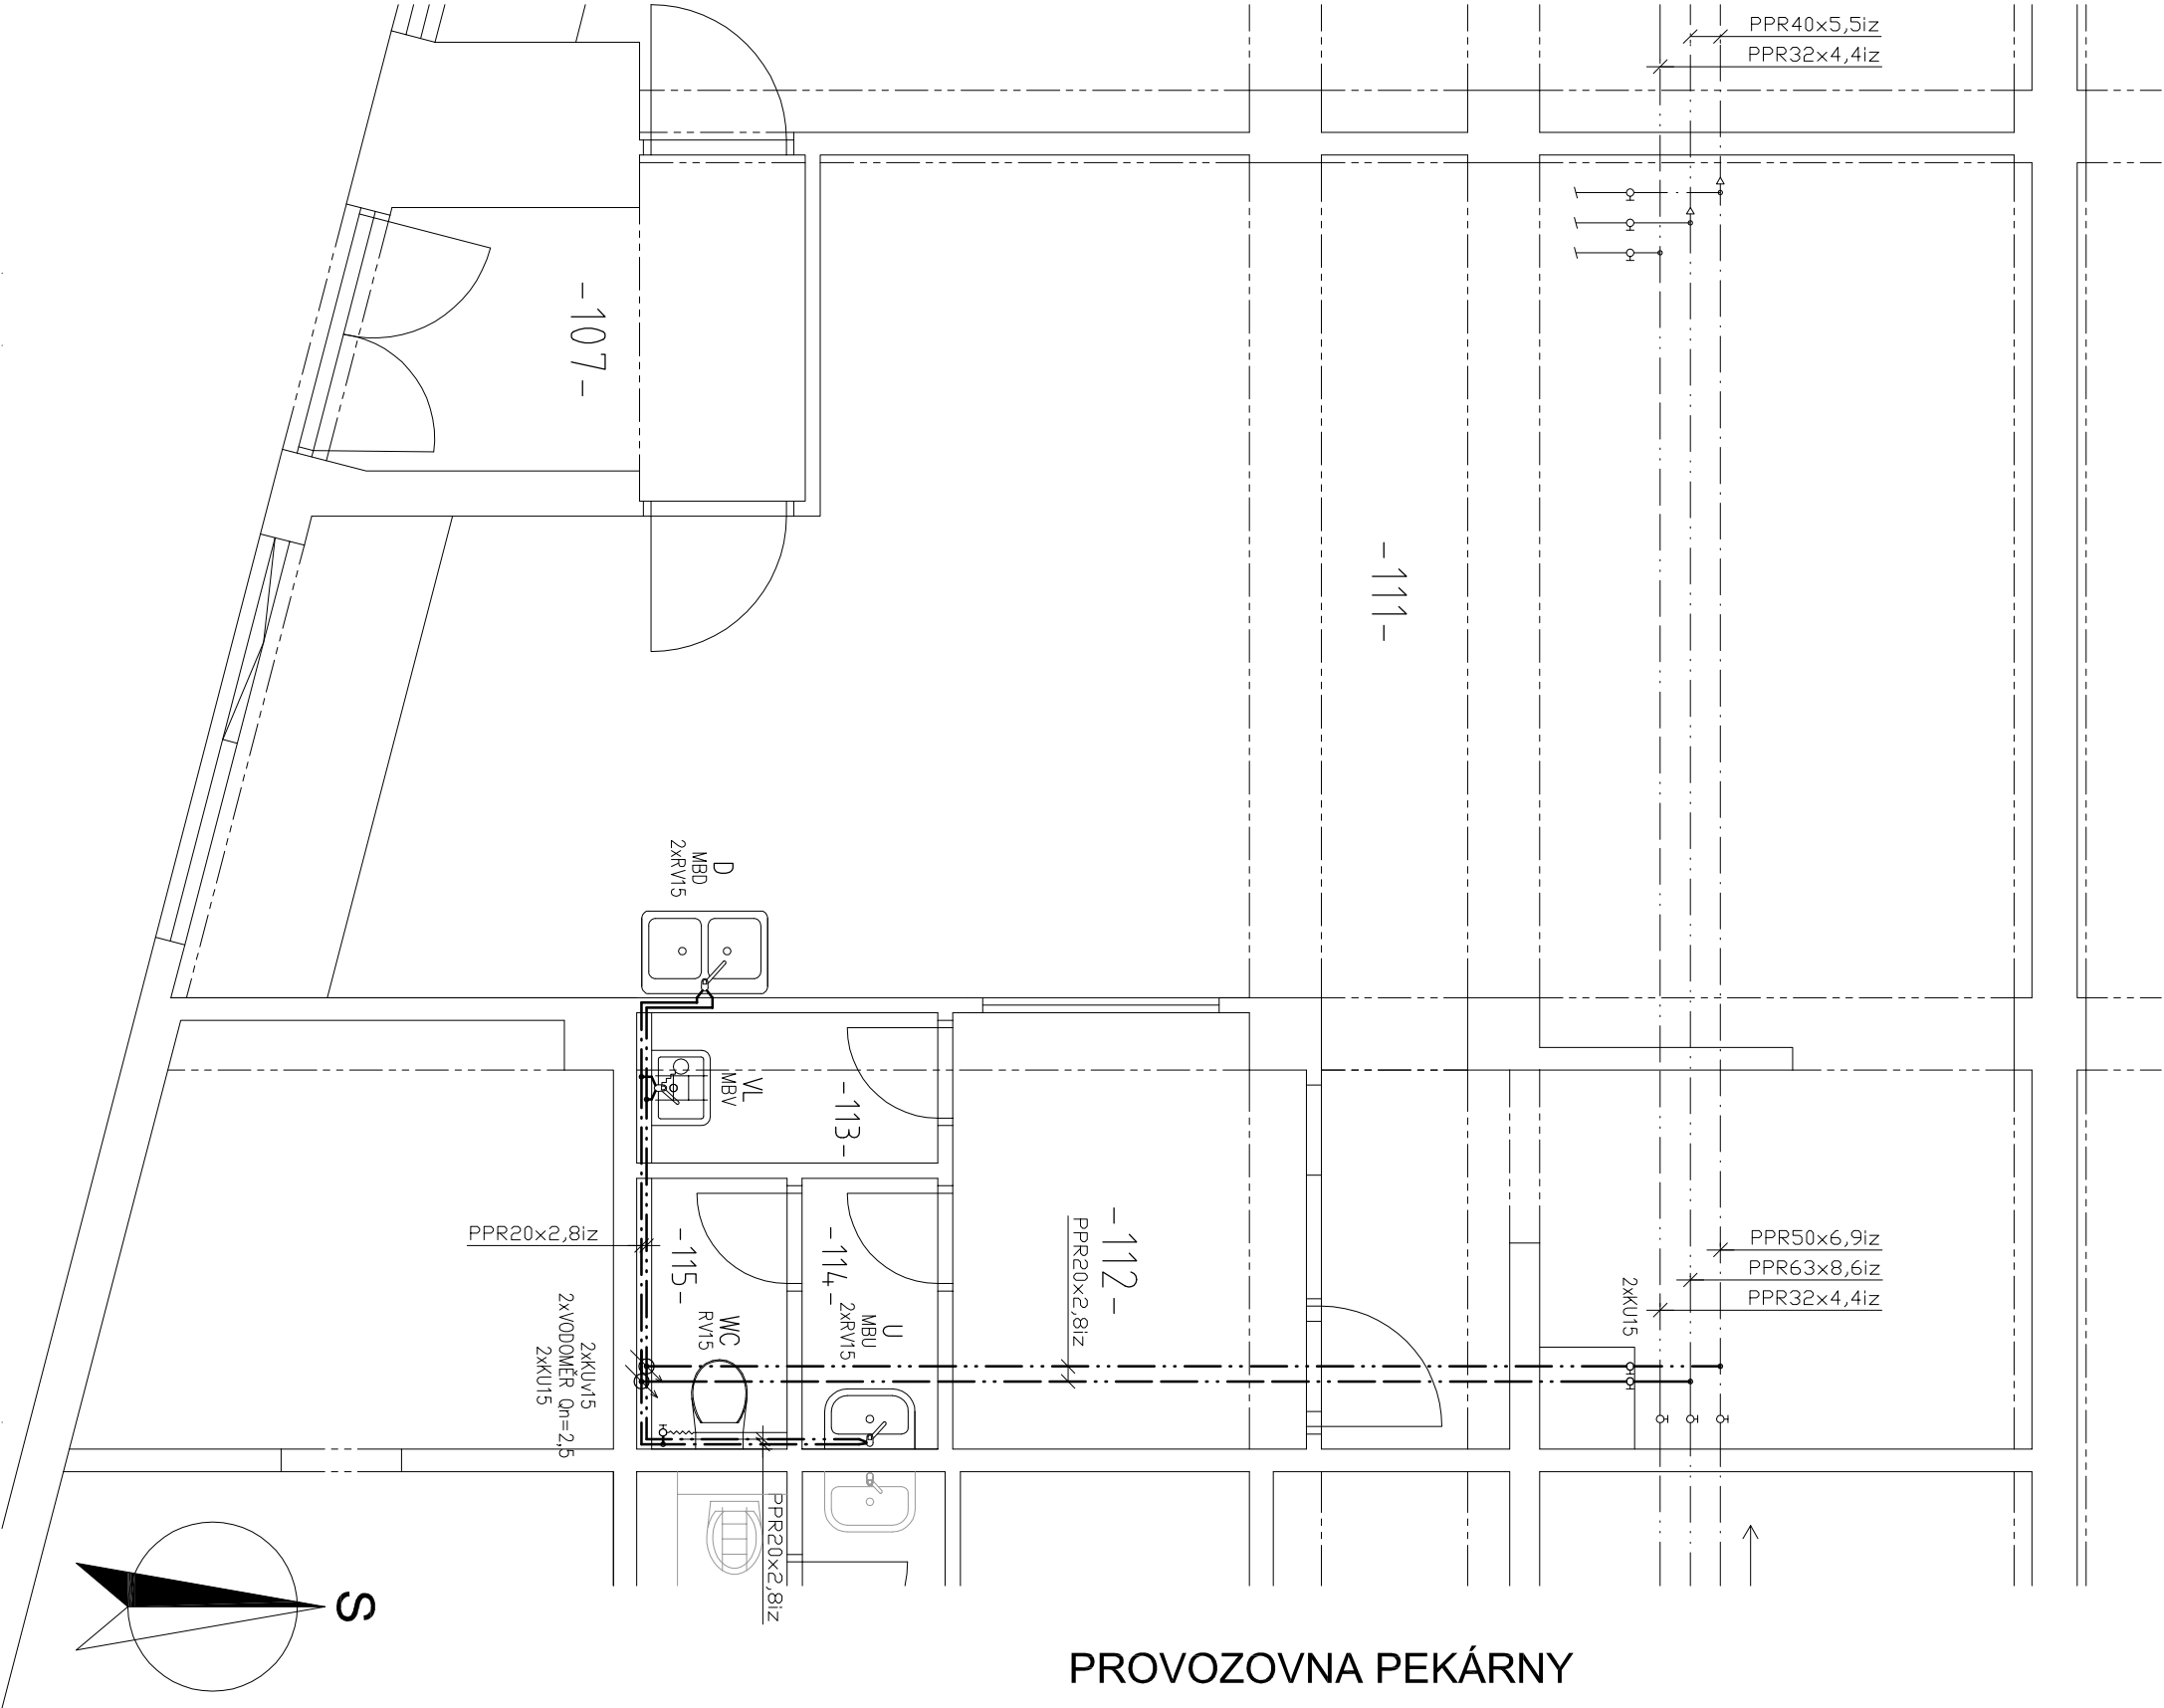

PROVOZOVNA PEKÁRNY

legenda:

- STAVBU A ZKOUŠENÍ VODOVODU PROVÉST DLE ČSN 73 6660 A ČSN EN 806
- DOMOVNÍ ARMATURY DLE VÝBĚRU INVESTORA
- ROZVODY DOMOVNÍHO VODOVODU PROVÉST Z PLASTOVÝCH PPR TRUBEK
- POTRUBÍ STUDENÉ VODY IZOLOVAT TRUB. PĚNOVOU PE IZOLACÍ TL. 5 mm
- POTRUBÍ TEPLÉ VODY IZOLOVAT TRUB. PĚNOVOU PE IZOLACÍ TL. 20 mm
- D
DŘEZ
- U
UMYVADLO
- VL
VÝLEVKA ZÁVĚSNÁ
- WC
ZÁCHODOVÁ MISA S MONT. RÁMEM A SPLACHOVAČEM
- MBU
STOJÁNKOVÁ MISÍČÍ BATERIE UMYVADLOVÁ
- MBV
NÁSTĚNNÁ MISÍČÍ BATERIE VANOVÁ S HAD. SPRCHOU
- KU
KULOVÝ UZÁVĚR
- KUV
KULOVÝ UZÁVĚR S OVODNĚNÍM
- RV
ROHOVÝ VENTIL S HADICOVOU PŘÍPOJKOU
- — — — —
STÁVAJÍCÍ POTRUBÍ STUDENÉ VODY
- — — — —
STÁVAJÍCÍ POTRUBÍ TEPLÉ VODY
- — — — —
STÁVAJÍCÍ POTRUBÍ CÍRKULACE TEPLÉ VODY
- — — — —
NOVÉ POTRUBÍ STUDENÉ VODY
- · — · —
NOVÉ POTRUBÍ TEPLÉ VODY

VED. PROJEKTANT:		VYPRACOVAL:		TERMOSERVIS	
Ing. Vladimír Šarman		Boris Novotný		HLAVNÍ NÁM. 28, KRNOV	
INVESTOR: Město Krnov, IČ: 00296139				TEL: +420 603 306 501	
Hlavní náměstí 1, 794 01 Krnov		DATUM:		únor 2018	
AKCE: Prodejna zdravé výživy		Čís. ZAK:		1802	STUPEŇ: DSP
Parc. č. 36/5 v k.ú. Krnov - Horní Předměstí		Čís. VYKR./FORMAT:		a01/A3	
OBSAH: ZTI - domovní vodovod		MĚŘÍTKO:		1:50	
Půdorys 1.NP					