



PŮDORYS 1.NP

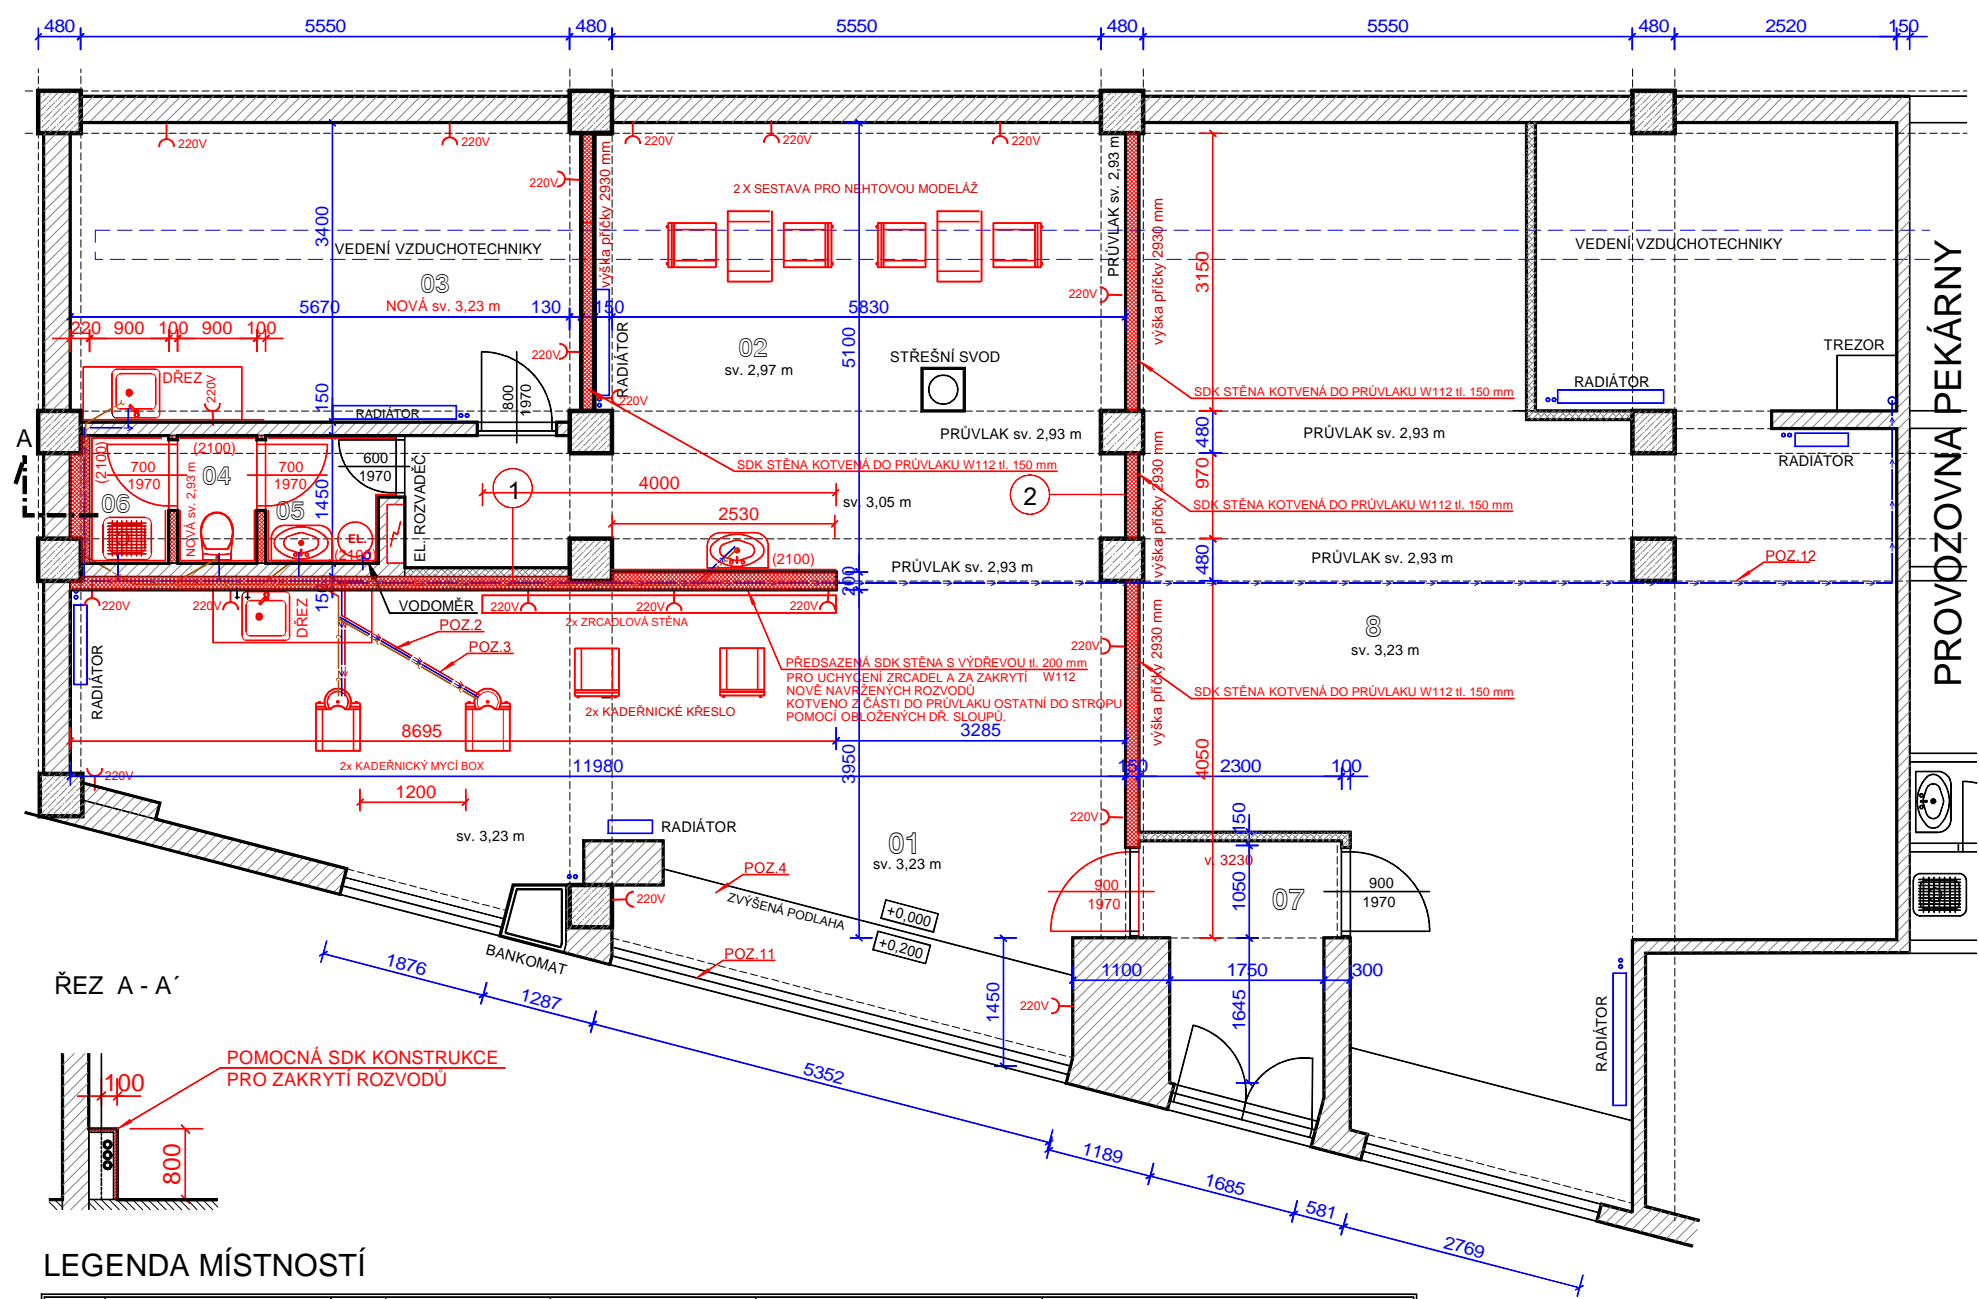

ŘEZ A - A'

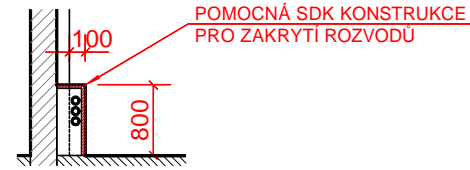

LEGENDA MÍSTNOSTÍ

Č.M.	ÚČEL MÍSTNOSTI	M2	PODLAHA	ÚPR. POVRCHŮ	ÚPRAVY MĚSTO	POŽADAVKY NÁJEMNÍKA
01	KADEŘNICTVÍ	47,3	PVC - nová	KER. OBKLAD v. DLE LINKY	NOVÉ ROZVODY VODY A KANALIZACE NOVÉ ROZVODY ELEKTR. A OSVĚTLENÍ OPRAVA PODHLEDŮ VČ. PROVĚŘENÍ STAVU KONSTRUKCE.	VÝMĚNA PODHLEDŮ, VÝMALBA SROVNÁNÍ PODLAHY SAMONIVELAČNÍ STĚRKOU.
02	NEHTOVÁ MODELÁŽ	32,5	PVC - nová	KER. OBKLAD v. 2100 mm	INSTALACE KUCH. LINEK S DŘEZEM. INSTALACE UMYVADLA NOVÁ SDK PŘÍČKA W112 tl. 150 mm	DEMONTÁŽ STUPNĚ U VÝLOHY, PROVĚST SONDU
03	DENNÍ MÍSTNOST	16,3	PVC - nová	KER. OBKLAD v. DLE LINKY	NOVÁ SDK PŘÍČKA W111/1 tl. 100 mm DOPLNIT ODVĚTRÁNÍ VENTILÁTOREM	DOPLNIT PODHLED sv. 3230 mm, VÝMALBA
04	WC	1,3	DLAŽBA - nová	KER. OBKLAD v. 2100 mm	NOVÁ SDK PŘÍČKA W111/1 tl. 100 mm DOPLNIT ODVĚTRÁNÍ VENTILÁTOREM	DOPLNIT PODHLED sv. 2930 mm, VÝMALBA
05	CHODBA + UMYVADLO	2,2	DLAŽBA - nová	KER. OBKLAD v. 2100 mm	NOVÁ SDK PŘÍČKA W111/1 tl. 100 mm DOPLNIT ODVĚTRÁNÍ VENTILÁTOREM	DOPLNIT PODHLED sv. 2930 mm, VÝMALBA
06	ÚKLID. MÍSTNOST	1,3	DLAŽBA - nová	KER. OBKLAD v. 2100 mm	NOVÁ SDK PŘÍČKA W111/1 tl. 100 mm DOPLNIT ODVĚTRÁNÍ VENTILÁTOREM	DOPLNIT PODHLED sv. 2930 mm, VÝMALBA
07	ZÁDVEŘÍ	5,7	PVC - nová		NOVÁ SDK PŘÍČKA W112 tl. 150 mm	VÝMĚNA PODHLEDŮ, VÝMALBA
08	STÁV. KOMER. PROST.	111,6	NEŘEŠÍ SE	NEŘEŠÍ SE	NEŘEŠÍ SE	NEŘEŠÍ SE

LEGENDA KONSTRUKCÍ

- ŽB KONSTRUKCE SLOUPU
- STÁVAJÍCÍ ZDĚNÉ A ŽB KONSTRUKCE
- STÁVAJÍCÍ DŘEVĚNÉ KONSTRUKCE
- SDK PŘÍČKA TL. 100, 150 200 MM  
W111/1, W112

SKLADBA W112

- SDK DESKA KNAUF WHITE .....2x12,5 mm
- JUTAFOL REFLEX N .....0,1 mm
- CW 75 + ISOVER PIANO 6 .....75 mm
- SDK DESKA KNAUF WHITE .....12,5 mm

SKLADBA W111/1

- SDK DESKA KNAUF WHITE .....12,5 mm
- CW 75 + ISOVER PIANO 6 .....75 mm
- SDK DESKA KNAUF WHITE .....12,5 mm

POZNÁMKA

- POZ.01 - NÁJEMCE POŽADUJE NOVÉ ROZVRŽENÍ EL. ZÁSUVK.  
POZ.02 - NÁJEMCE POŽADUJE NOVÉ ROZVODY KANALIZACE PVC DN 100  
POZ.03 - NÁJEMCE POŽADUJE NOVÉ ROZVODY VODY PVC DN 50  
POZ.04 - NÁJEMCE POŽADUJE ODSTARNIT STUPEŇ V KADEŘNICTVÍ MÍST. Č. 07 PŘED STÁVAJÍCÍ VÝLOHOU.  
(NUTNO PROVĚŘIT SONDOU)  
POZ.05 - NÁJEMCE POŽADUJE V MÍST. 02 A 03 SROVNAT PODLAHU  
SAMONIVELAČNÍ STĚRKOU + DOPLNIT O KRYTINU Z PVC (VINYL)  
POZ.06 - NÁJEMCE POŽADUJE NOVÉ DOPLNIT DENNÍ MÍSTNOST O ZAVĚŠENÝ PODHLED Z SDK KONSTRUKCE.  
POZ.07 - SOCIÁLNÍ ZAŘÍZENÍ BUDE VYBAVENO NOVÝMI ZAŘ. PŘEDMĚTY  
VČ. BATERIÍ. PROVEDE SE SNIŽENÝ PODHLED Z SDK KONSTRUKCE.  
ROZVODY TEPLÉ VODY BUDOU ZAJIŠTĚNY Z PRŮTOKOVÉHO OHŘÍVAČE SE ZÁSOBNÍKEM 30l MÍST. Č. 06.  
ROZVODY STUDENÉ VODY BUDE MÍT SAMOSTATNÉ MĚŘENÍ VEDENÉHO ZE  
STÁVAJÍCÍHO VODOMĚRU MÍST. Č. 06. KANALIZACE BUDE SVEDENA DO STÁVAJÍCÍHO  
ODPADU V MÍST. Č. 05. SOC. ZAŘÍZENÍ BUDE DOPLNĚNO O PODTLAKOVÝM ODVĚTRÁNÍ VENTILÁTORY.  
NOVÉ PŘÍČKY JSOU NAVRŽENY Z SDK KONSTRUKCE W111/1 tl. 100 MM. BUDE PROVEDENA NOVÁ  
DLÁŽDĚNÁ PODLAHA NA SAMONIVELAČNÍ STĚRCE. PROVEDE SE NOVÝ KER. OBKLAD v. 2100 mm.  
POZ.08 - DENNÍ MÍSTNOST BUDE VYBAVENA KUCHYŇ. LINKOU S DŘEZEM VČ. SMĚŠOVACÍ BATERIE.  
DŘEZ BUDE NOVÉ PŘIPOJEN NA VODU A KANALIZACI. TEPLÁ VODA JE ZAJIŠTĚNA EL. PRŮTK OHŘÍVAČEM  
UMÍSTĚNÝM POD LINKOU. NOVÉ BUDE NAVRŽENO OSVĚTLENÍ VČ. ELEKTROINSTALACE A NUCENÉ ODVĚTRÁNÍ.  
POZ.09 - KADEŘNICTVÍ BUDE DOVYBAVENO NOVOU KUCH. LINKOU S DŘEZEM VČ. SMĚŠOVACÍ BATERIE.  
DŘEZ BUDE NOVÉ PŘIPOJEN NA VODU A KANALIZACI. TEPLÁ VODA JE ZAJIŠTĚNA EL. PRŮTK OHŘÍVAČEM  
Z MÍSTNOSTI Č. 06. STÁVAJÍCÍ DŘEZ BUDE NOVÉ NAPOJEN NA TEPOU VODU Z MÍST. Č. 06.  
PROSTORY BUDOU VYBAVENY DVĚMI KADEŘNICKÝMI MYCÍMI BOXY. TYTO BUDOU NAPOJENY V PODLAZE  
NA TEPOU A STUDENOU VODU Z MÍST. Č. 06 A NA KANALIZACI VEDENOU V PODLAZE  
NOVÁ Z ČÁSTI PŘEDSAZENÁ SDK KONSTRUKCE BUDE OPTICKY DĚLIT KADEŘNICTVÍ OD NEH. STUDIA  
A PRO ZAJIŠTĚNÍ VYŠŠÍ NOSNOSTI BUDE OPATŘENA VÝDŘEVOU.  
PROVEDE SE NOVÁ ELEKTROINSTALACE VČ. OSVĚTLENÍ.  
POZ.10 - NEHTOVÉ STUDIO BUDE VYBAVENO DVĚMI PRACOVÍŠTI S VYBAVENÍM PRO NEHTOVOU MODELÁŽ..  
STUDIO BUDE DOPLNĚNO UMYVADLEM S NAPOJENÍM NA TEPOU A STUDENOU VODU Z MÍST. Č. 06.  
KANALIZACE BUDE SVEDENA V NOVÉ KONSTRUKCI PŘÍČKY DO STÁVAJÍCÍHO VEDENÍ KANALIZACE.  
NOVÁ Z ČÁSTI PŘEDSAZENÁ SDK KONSTRUKCE BUDE OPTICKY DĚLIT KADEŘNICTVÍ OD NEH. STUDIA  
PROVEDE SE NOVÁ ELEKTROINSTALACE VČ. OSVĚTLENÍ.  
POZ.11 - PRO ZLEPŠENÍ VÝMĚNY VZDUCHU V PROVOZOVNĚ SE NAVRHUJE OPATŘIT POLOVINU NADSVĚTLÍKU VÝLOHY  
VENTILAČNÍM KŘÍDLEM.  
POZ.12 - PŘÍPRAVA ROZVODU VODY PRO VEDLEJŠÍ KOMERČNÍ PROSTORY

Projektant:	Vypracoval:	Kreslil:	Ing. Šarman Vladimír Čsl. Armády 809/39, 794 01 Krnov IČ: 181 14911 tel. 777 303 690	
Ing. Šarman Vladimír	Ing. Šarman Vladimír	Aleš Kutra		
Investor: Město Krnov, Hlavní nám. 1, 794 01 Krnov		IČ: 00296139	Měřítko:	1:100
Název akce:			Datum:	06/2017
PROVOZOVNA KADEŘNICTVÍ parc. č. 36/5 v k.ú. Krnov - Horní Předměstí			Stupeň PD:	ÚŘ a SP
Výkres:			Výkres č.	D02
PŮDORYS 1. NP - NAVRHOVANÝ STAV				