



SDK KONSTRUKCE


DETAIL PŘEDSAZENÉ STĚNY S VÝDŘEVOU

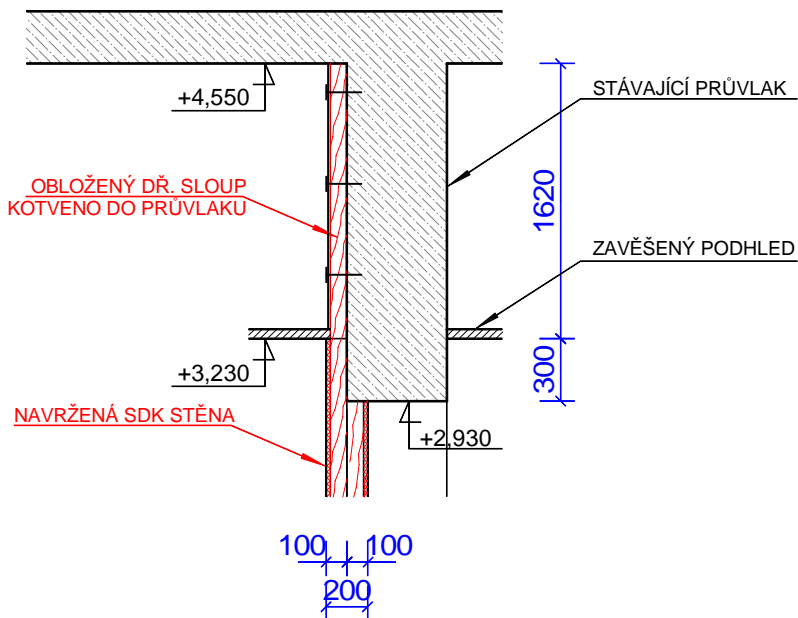

1

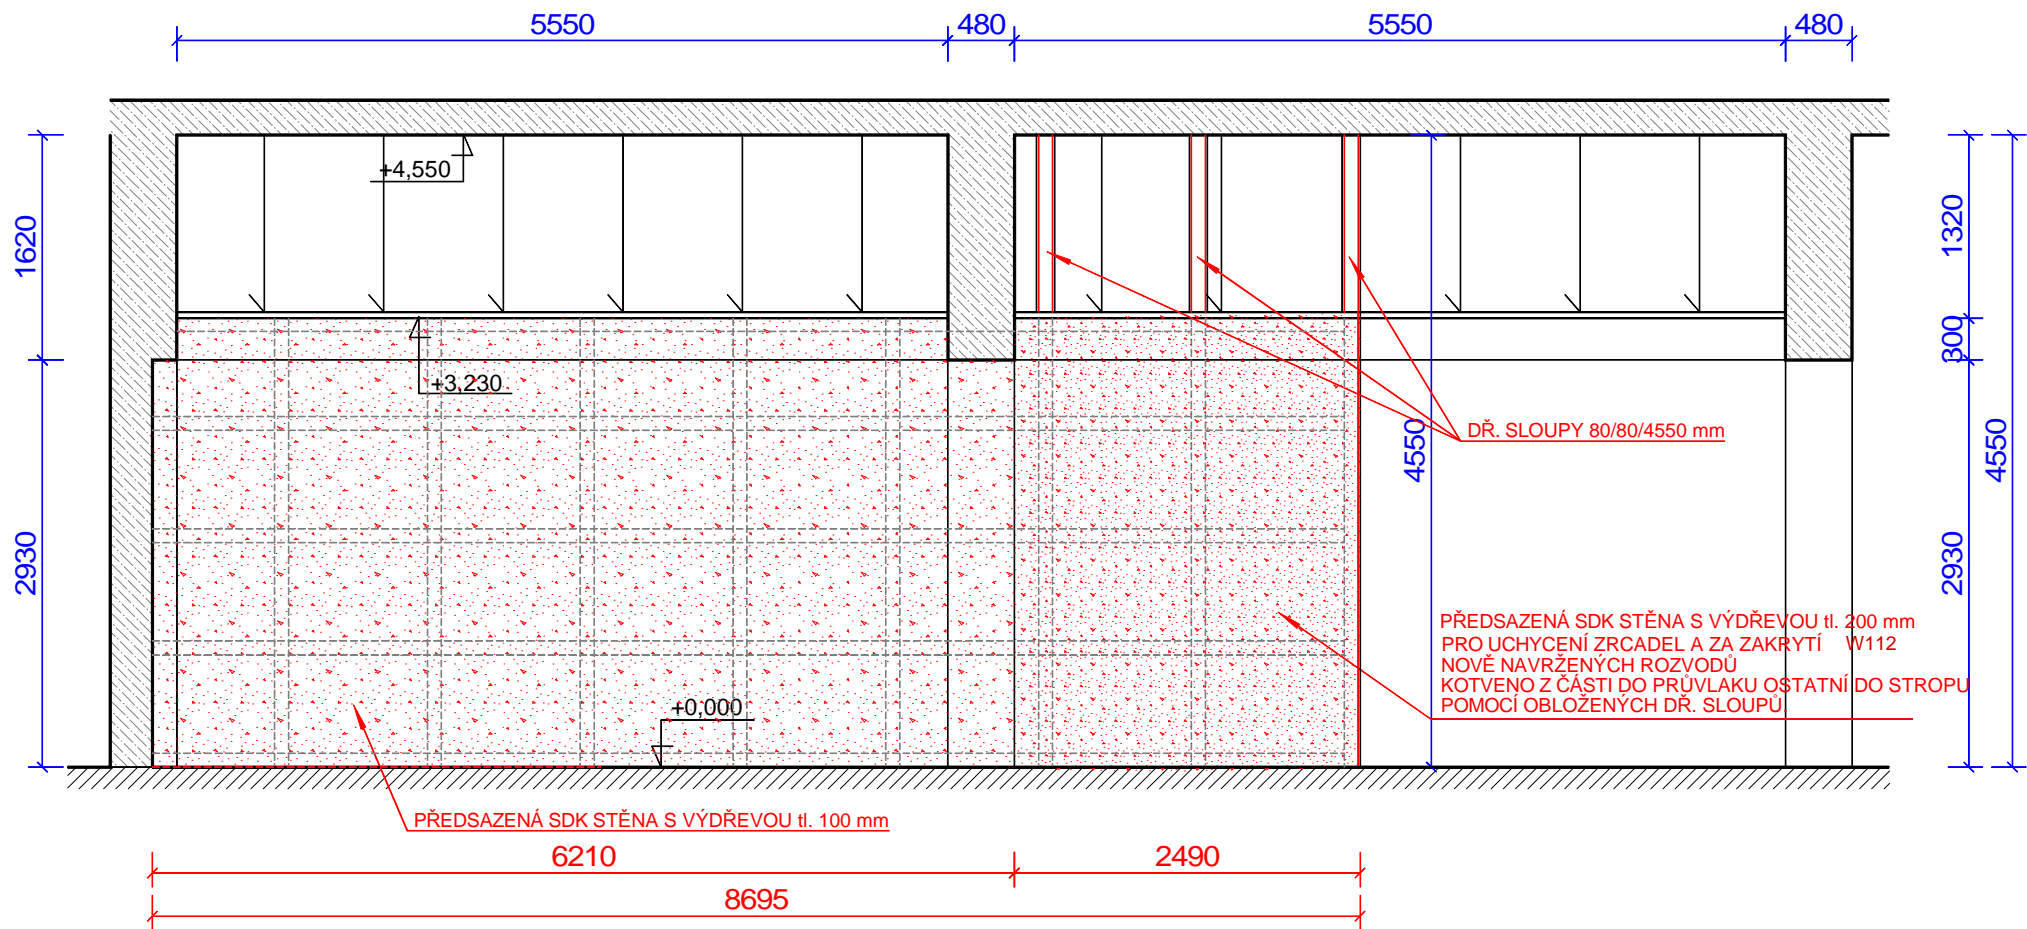

2

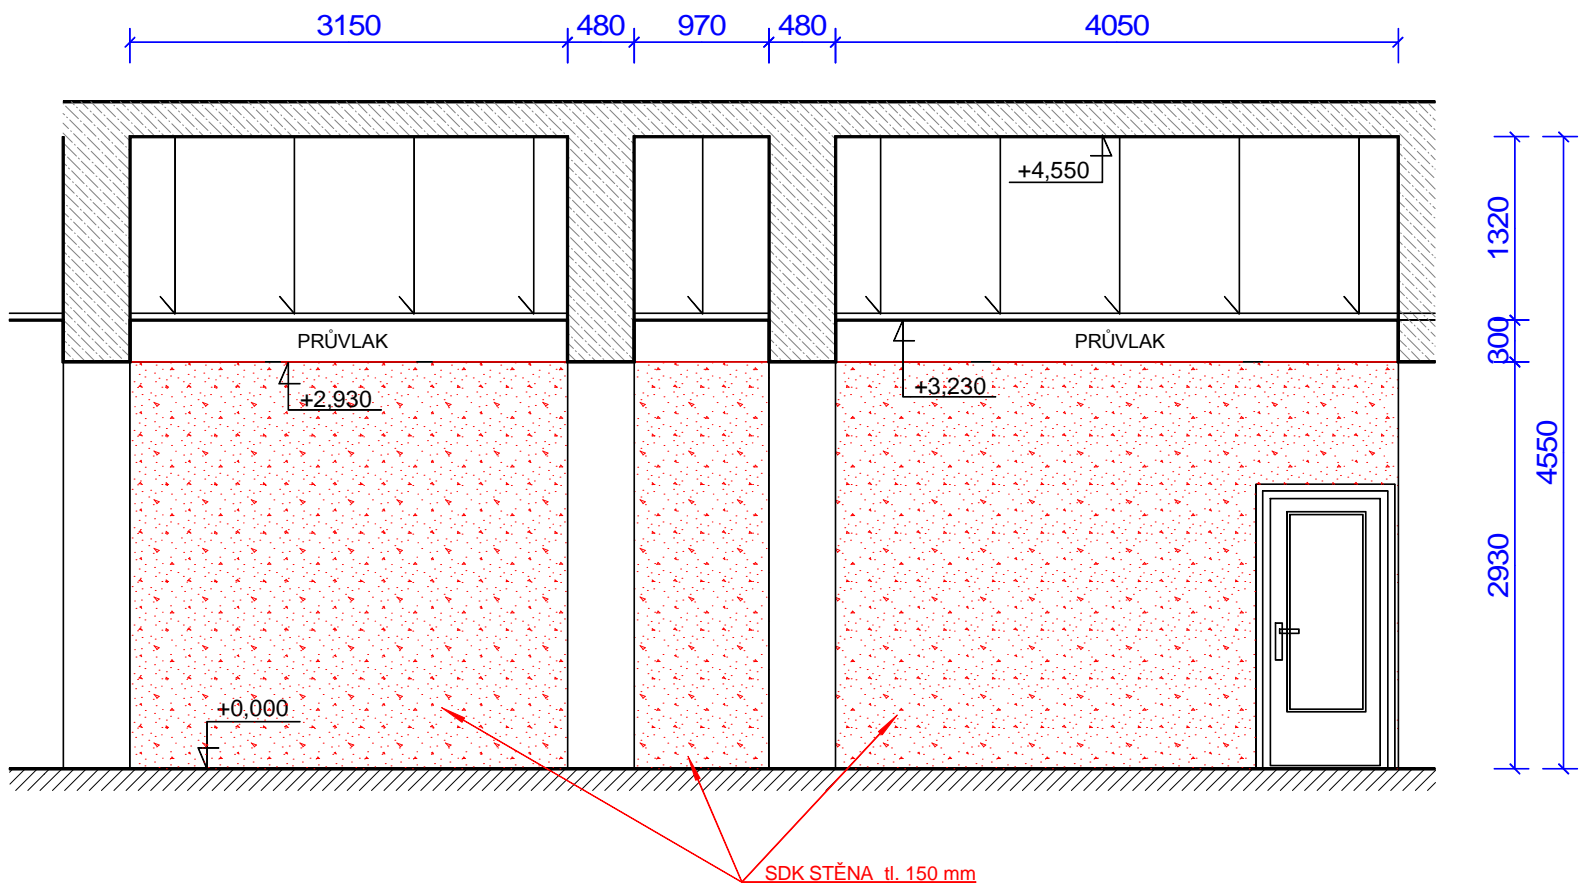

Projektant:	Vypracoval:	Kreslil:	Ing. Šarman Vladimír Čsl.Armády 809/39, 794 01 Krnov IČ: 181 14911 tel. 777 303 690	
Ing. Šarman Vladimír	Ing. Šarman Vladimír	Aleš Kutra		
Investor: Město Krnov, Hlavní nám. 1, 794 01 Krnov			IČ: 00296139	Měřítko: 1:100
Název akce:			Datum: 06/2017	Stupeň PD: ÚŘ a SP
Výkres:			SDK KONSTRUKCE	Výkres č. D03