




SITUAČNÍ VÝKRES M 1:500

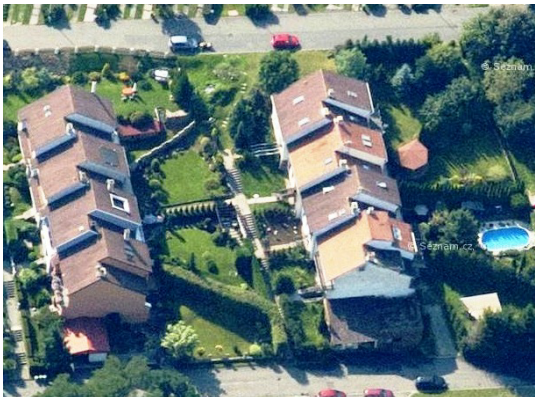

POHLED SEVERNÍ

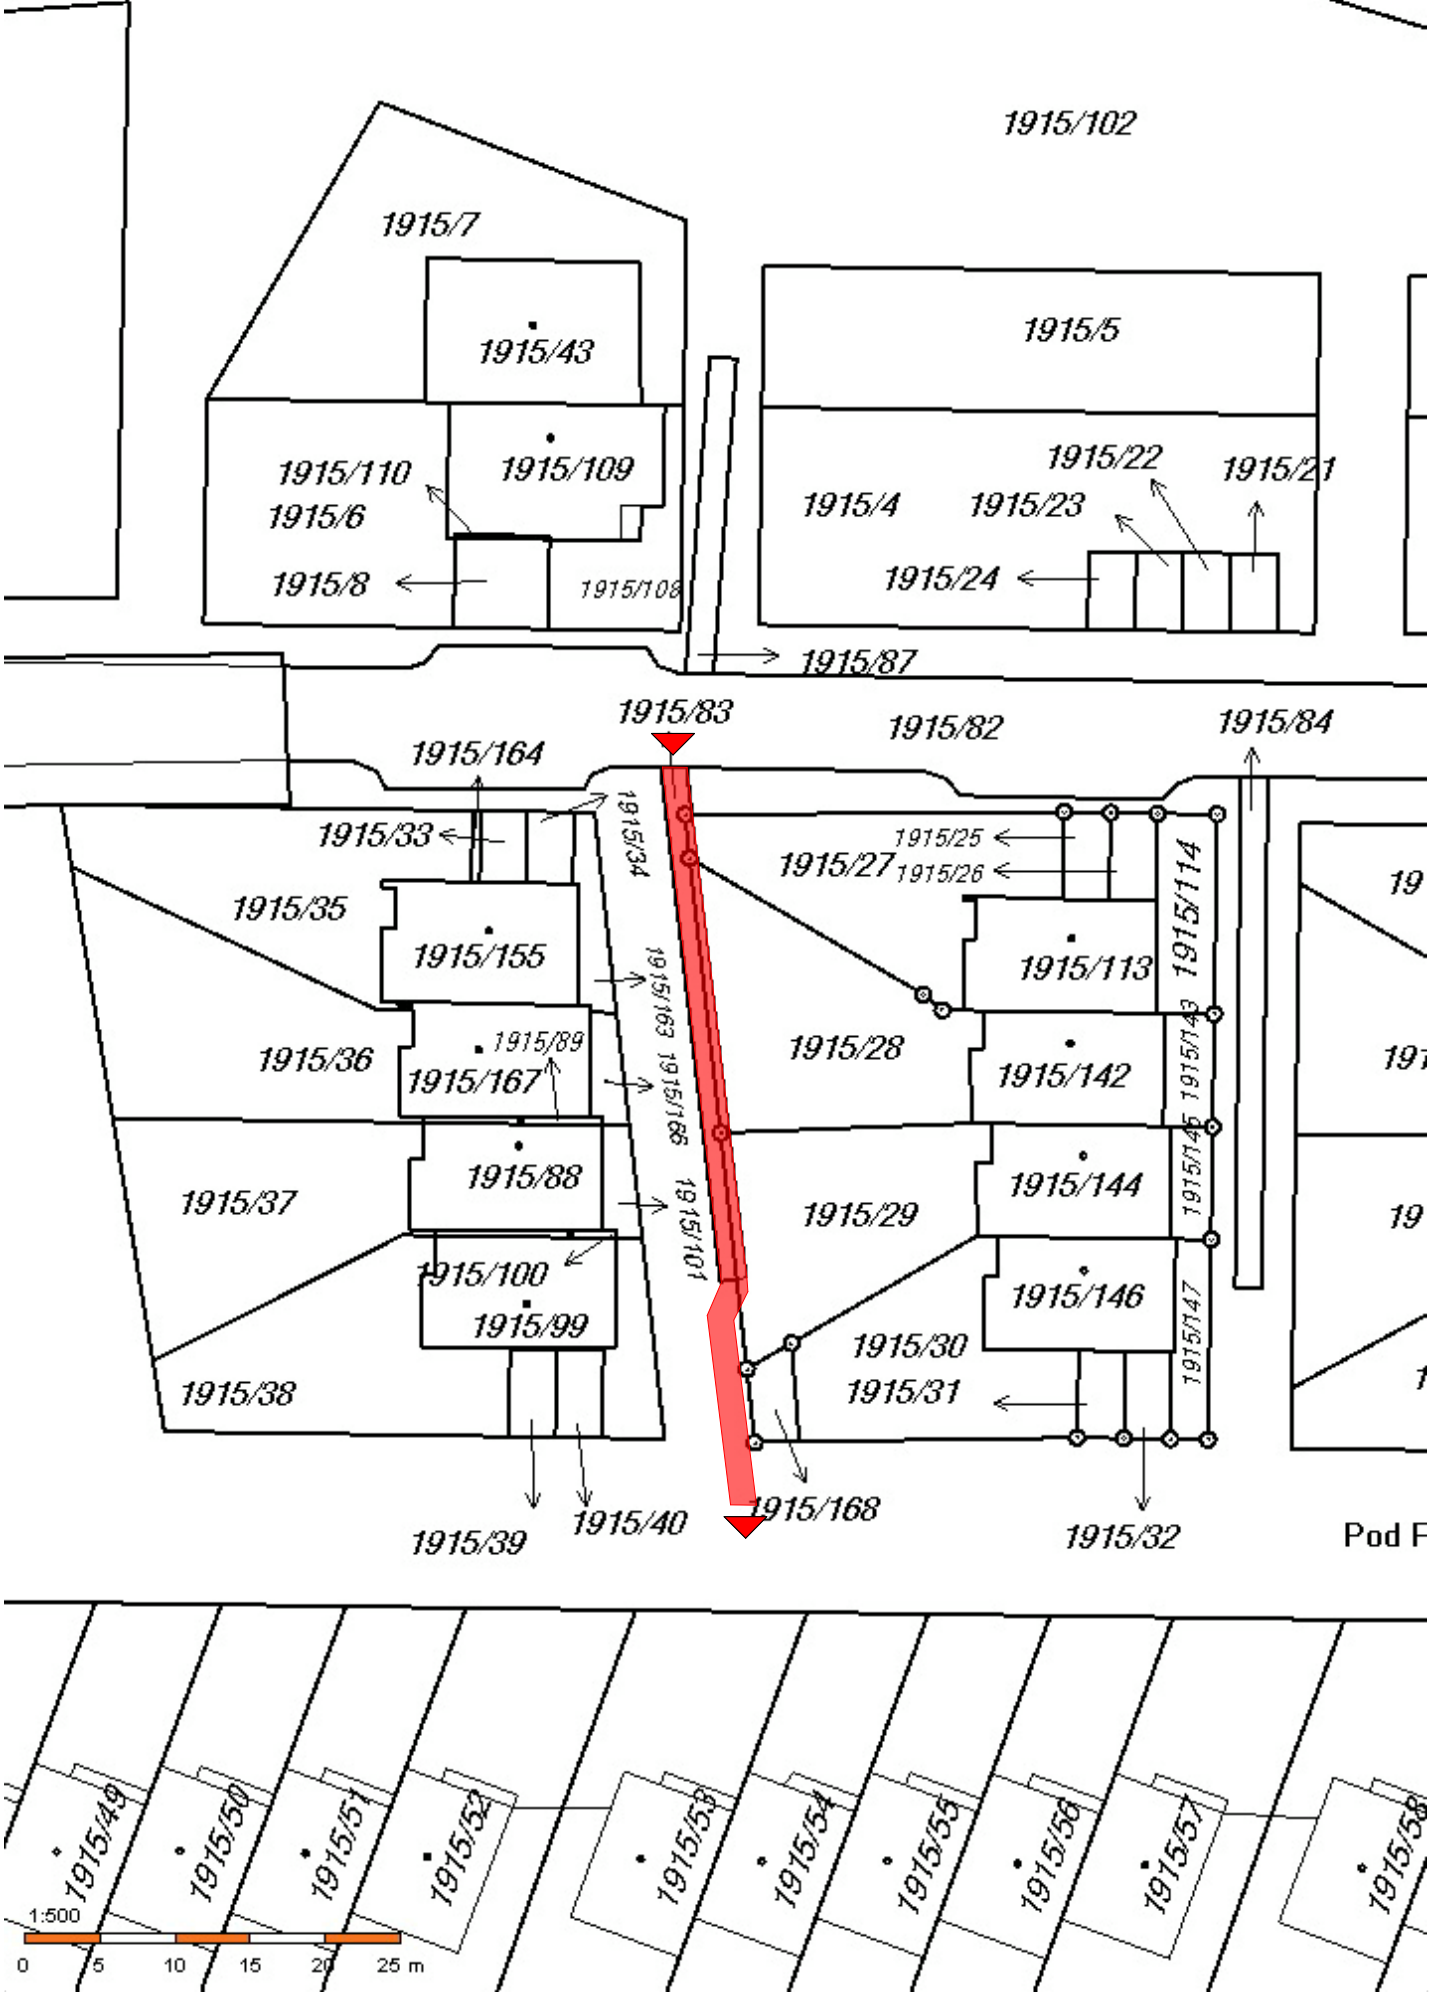

POHLED JIŽNÍ

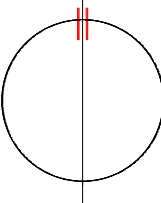

OPRAVA SCHODIŠTĚ MEZI UL. BROŽIKOVA A POD ROZHLEDNOU
parc.č. 1915/1, 1915/29, 1915/83, k.ú. OPAVSKÉ PŘEDMĚSTÍ
INVESTOR: MĚSTO KRNOV
HLAVNÍ NÁMĚSTÍ 96/1, 794 01 KRNOV

RZ 96-2017/18
PROSINEC 2017
TECHNICKÁ POMOC
měřítko 1:500
ozn. výkr. C.1

PROJEKTANT
R. ZATLOUKAL
PARÉ ČÍSLO

SITUAČNÍ VÝKRES
C. SITUAČNÍ VÝKRESY