


PODÉLNÝ PROFIL M 1:100

STÁVAJÍCÍ STAV

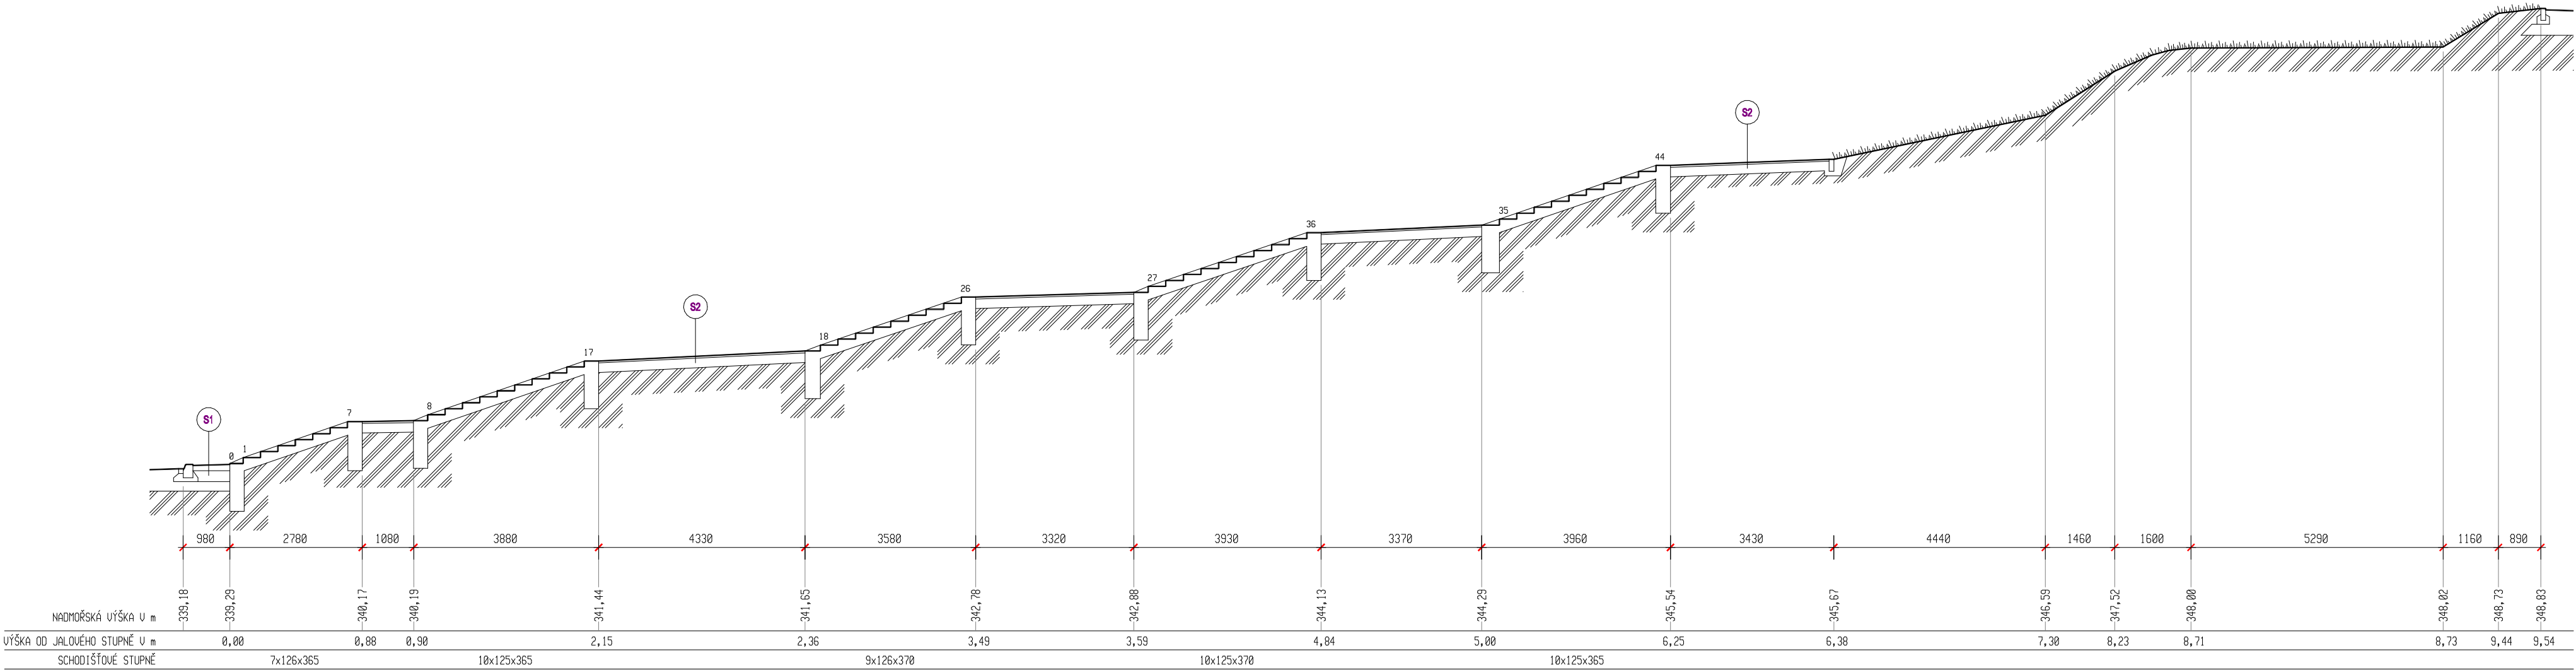


S1 - SKLADBA NÁSTUPNÍ PODESTY

- ZVĚTRALÁ BETONOVÁ DESKA tl.150mm
- PODKLADNÍ ŠTĚRKOVÁ VRSTVA tl.150mm

S2 - SKLADBA ZPEVNĚNÝCH PLOCH PODEST A MEZIPODEST

- DLAŽBA HLADKÁ PLOŠNÁ BETONOVÁ 400x400x40mm
 - KLADEČÍ VRSTVA tl.50mm
 - PODKLADNÍ ŠTĚRKOVÁ VRSTVA tl.150mm
- PŘESNÁ SKLADBA A MOCNOST PODKLADNÍCH VRSTEV NEBYLA OVĚŘENA

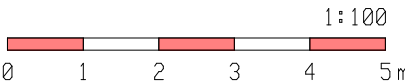

OPRAVA SCHODIŠTĚ MEZI ul. BROŽÍKOVA a POD ROZHLEDNOU parc.č. 1915/1, 1915/29, 1915/83, k.ú. OPAVSKÉ PŘEDMĚSTÍ INVESTOR: MĚSTO KRNOU HLAVNÍ NÁMĚSTÍ 96/1, 794 01 KRNOU		RZ 96-2017/18 PROSINEC 2017 TECHNICKÁ POMOC měřítka 1:100 ozn.výkr. D.1.1-1
PROJEKTANT R. ZATLOUKAL		PARÉ ČÍSLO
PODÉLNÝ PROFIL STÁVAJÍCÍ STAV		