


PODÉLNÝ PROFIL M 1:100

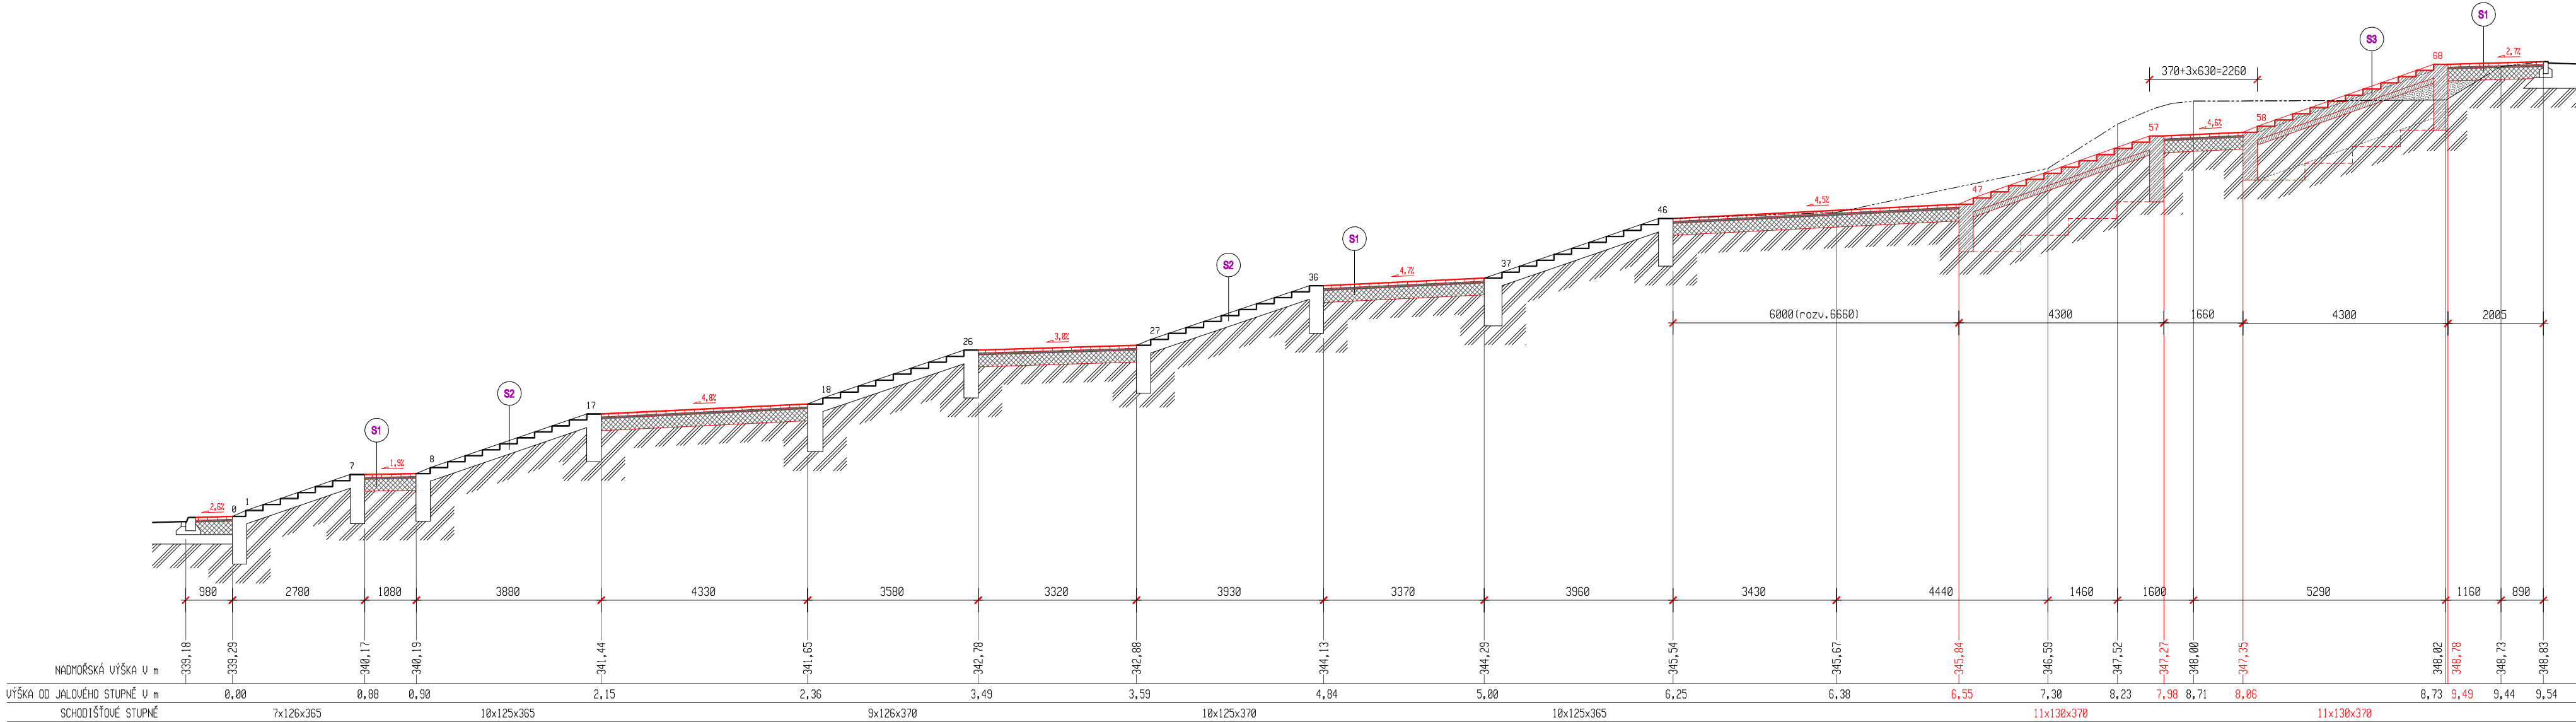

S1 - SKLADBA ZPEVNĚNÝCH PLOCH PODEST A MEZIPODEST


- BETONOVÁ ZÁMKOVÁ DLAŽBA tl.60mm
- KLADECÍ VRSTVA ŠTĚRKODRŮ FRAKCE 4-8 tl.40mm
- PODKLADNÍ NOSNÁ VRSTVA ŠTĚRKODRŮ FRAKCE 16-32 (11-22) tl.250mm
- HUTNIT VE DVOU VRSTVÁCH
- PŮVODNÍ TERÉN

S2 - STÁVAJÍCÍ SCHODIŠŤOVÁ RAMENA

- MECHANICKÉ ODSRANĚNÍ NESOUDRŽNÝCH A ZVĚTRALÝCH ČÁSTÍ
- OTRÝSKÁNÍ POURCHU CELÉ KCE VYSOKOTLAKÝM VODNÍM PAPERSEM S PŘÍMĚSÍ ABRÁZIA
- OČIŠTĚNÍ POURCHU PRŮMYSLOVÝM VYSAVAČEM
- ADHÉZNÍ MŮSTEK
- REPROFILAČNÍ MALTA S PLASTIFIKUJÍCÍMI PŘÍSLADAMI VYZTUŽENÁ POLYPROPYLENOVÝMI VLÁKNY
- HYDROFODBNÍ IMPREGNACE PRO POHLEDOVÉ BETONY

S3 - NAVRHOVANÁ SCHODIŠŤOVÁ RAMENA

- POHLEDOVÝ VIBROVANÝ BETON SCHODIŠTĚ C30/37-XF3
- POURCHOVÁ ÚPRAVA STUPNIC TRYSKÁNÍM NEBO BROUŠENÍM
- BETONOVÁ DESKA tl.150mm + OCEL. KARI SÍŤ 100/100/6mm
- POKLÁDKA NA PLASTOVÉ DISTAČNÍ LIŠTY v=30mm
- PODKLADNÍ BETONOVÁ DESKA BETON C12/15-XC2
- ROSTLÝ TERÉN

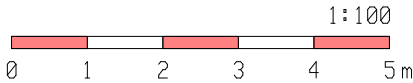

OPRAVA SCHODIŠTĚ MEZI ul. BROŽÍKOVA a POD ROZHLEDNOU parc.č. 1915/1, 1915/29, 1915/83, k.ú. OPAVSKÉ PŘEDMĚSTÍ INVESTOR: MĚSTO KRNOU HLAVNÍ NÁMĚSTÍ 96/1, 794 01 KRNOU		RZ 96-2017/18 PROSINEC 2017 TECHNICKÁ POMOC měřil:tko 1:100 ozn.výkr. D.1.1-2	
PROJEKTANT R. ZATLOUKAL		PARÉ ČÍSLO	PODÉLNÝ PROFIL NAVRHOVANÝ STAV