



POHLED SEVERNÍ

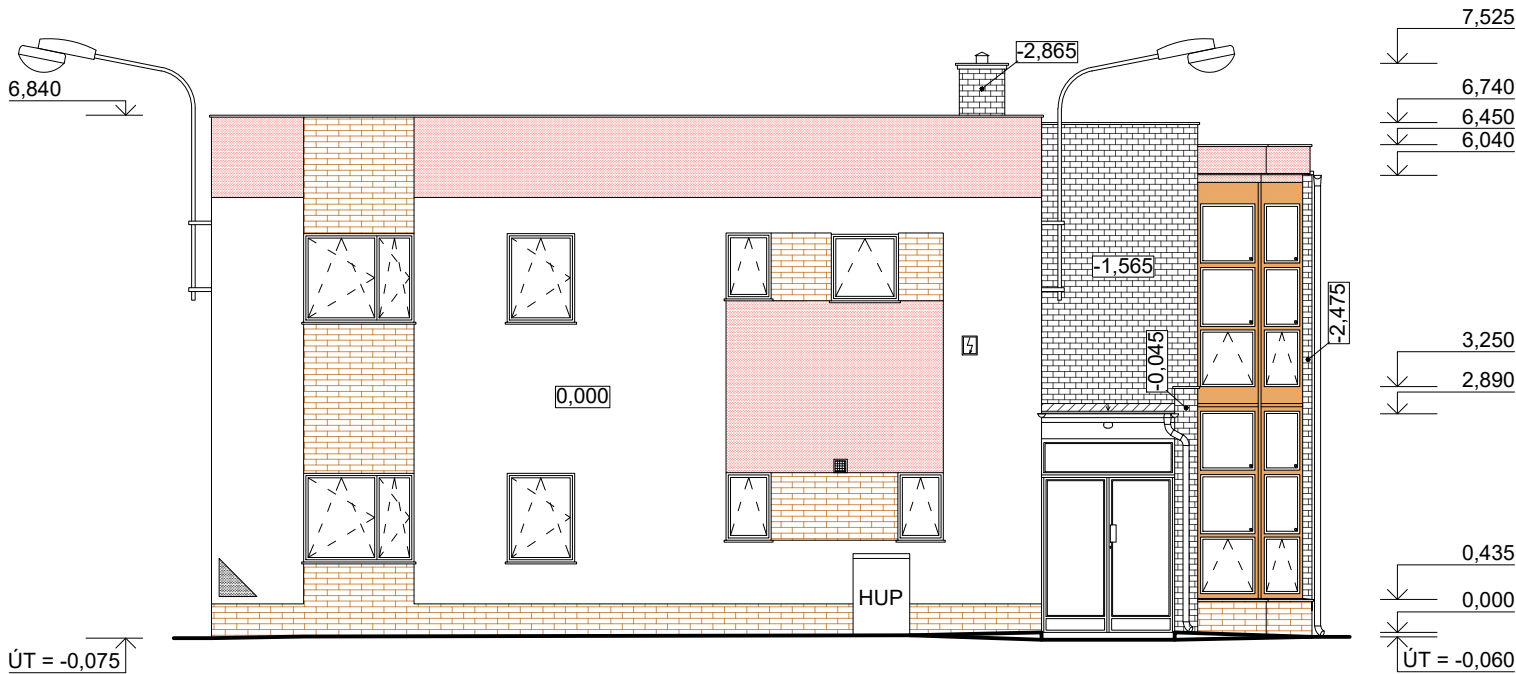

POHLED ZÁPADNÍ

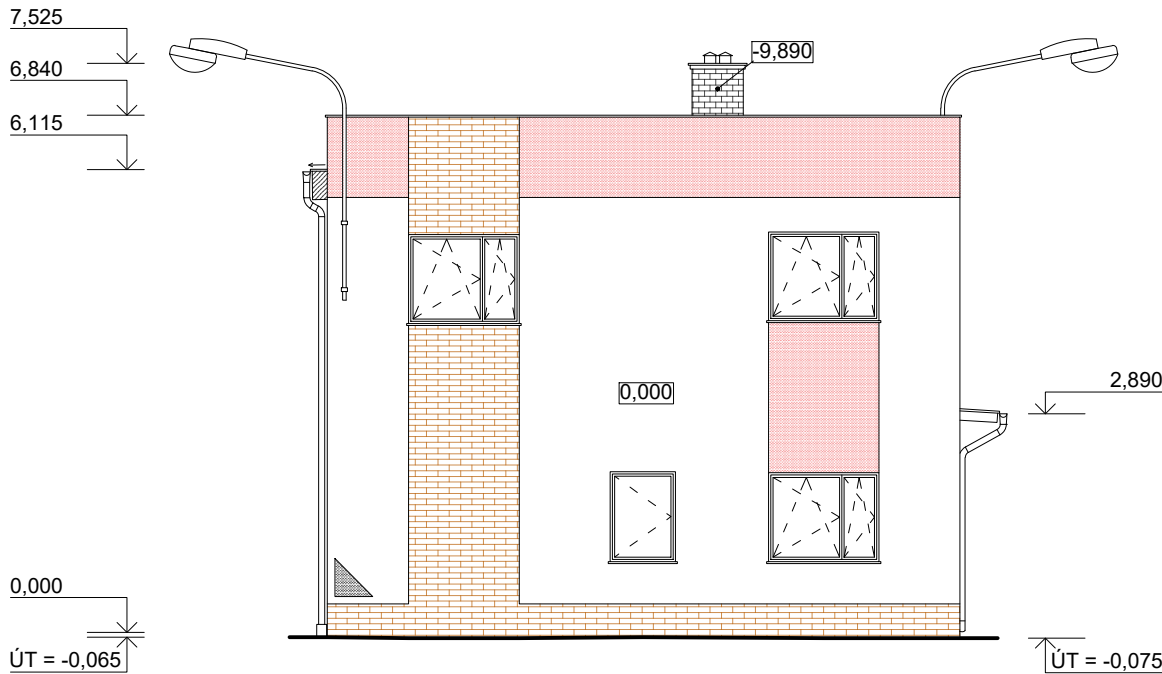

LEGENDA PLOCH


OZN	POPIS
	VÁPENOCEMENTOVÁ OMÍTKA ŠTUKOVÁ
	KERAMICKÝ OBKLAD
	ZDIVO Z VÁPENOPÍSKOVÝCH BLOKŮ
	DŘEVĚNÁ ŘÍMSA
	STŘEŠNÍ KRYTINA Z ASFALTOVÝCH PÁSŮ
	OCELOHLINÍKOVÁ PROSKLENÁ STĚNA
	SKLOBETONOVÁ VÝPLŇ

LEGENDA ZNAČEK


HUP	NEPROVOZOVANÝ HLAVNÍ UZÁVĚR PLYNU
NN	PILÍŘ NN č. P116



POHLED JIŽNÍ

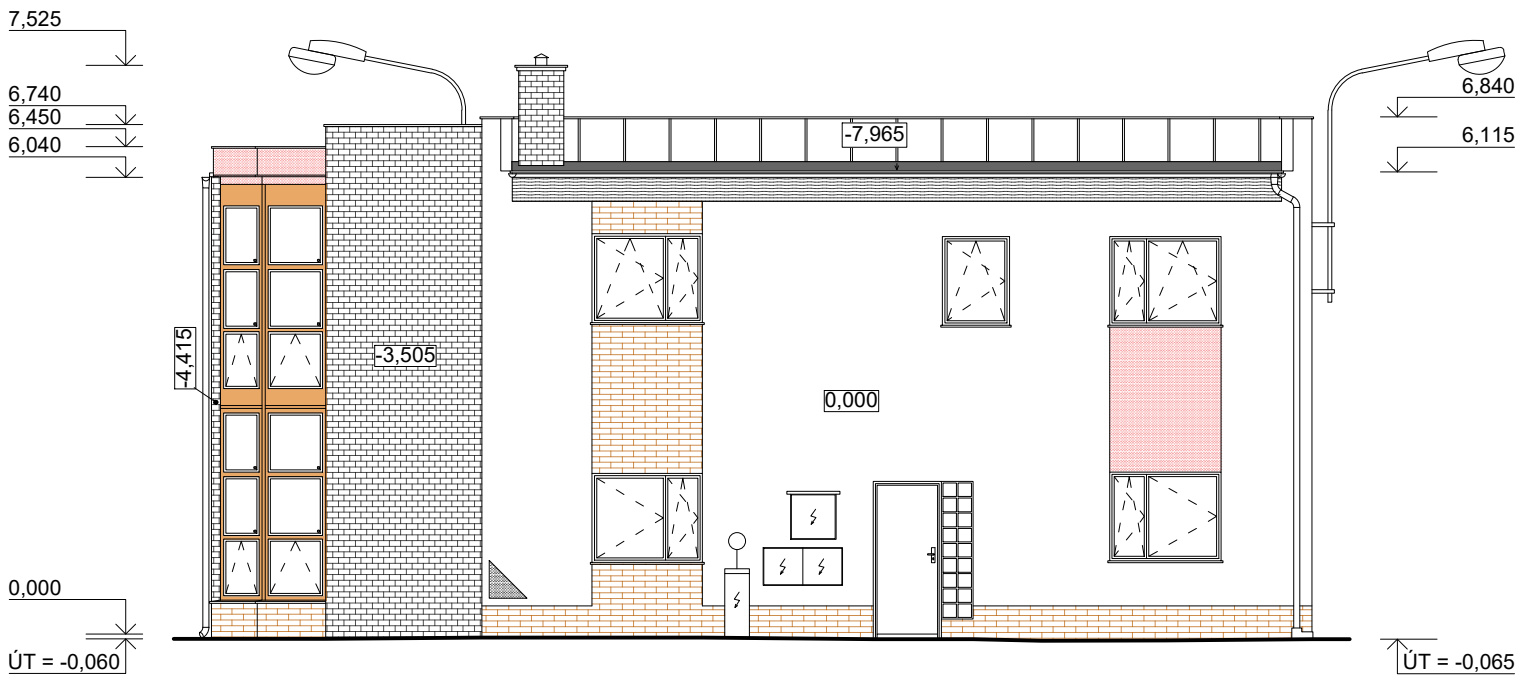

POHLED VÝCHODNÍ

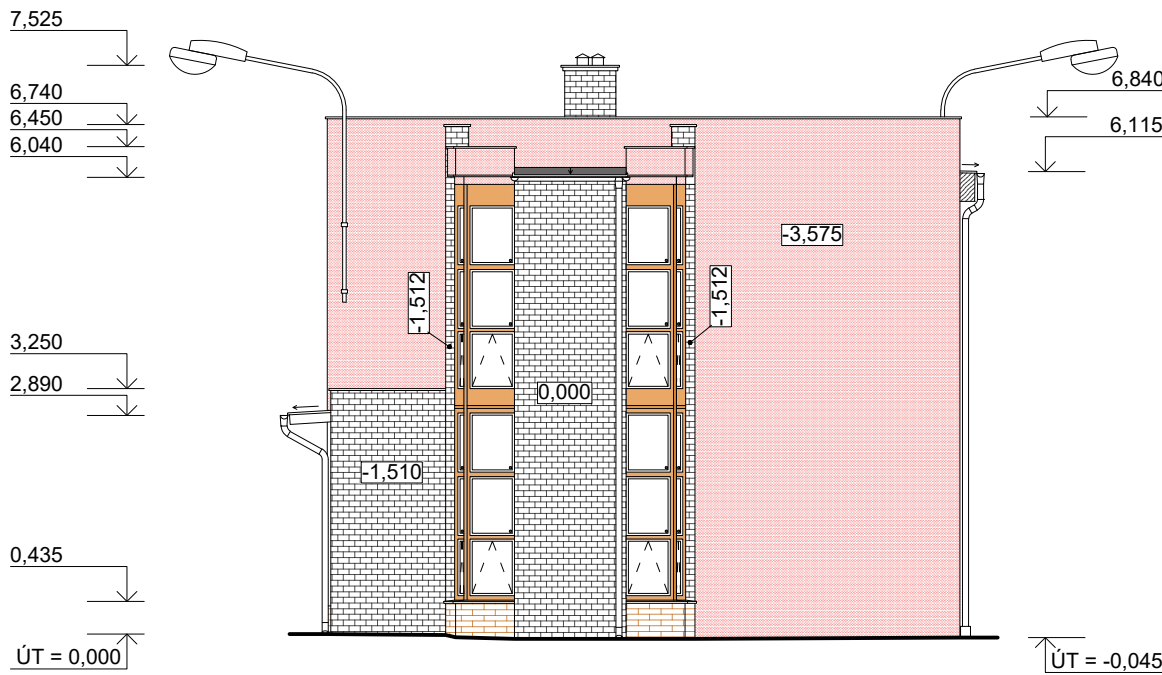

DEMOLICE OBJEKTU
ALBRECHTICKÁ 2270/33a, KRNOV

INVESTOR: MĚSTO KRNOV, HLAVNÍ NÁMĚSTÍ 96/1, 794 01 KRNOV

RZ 106-2018/08
ČERVENEC 2018
BOURACÍ PRÁCE
měřítko ozn.výkr.
1:100 D.1.b5

PROJEKTANT R. ZATLOUKAL	VYPRACOVAL BC. J. UHEREK	AUTORIZOVAL ING. G. AKRITIDIS	PARÉ ČÍSLO	POHLEDY D. VÝKRESOVÁ DOKUMENTACE