


NOVÝ NAVRHOVANÝ STAV – PŮDORYS + ŘEZ

SOCIÁLNÍ ZAŘÍZENÍ – DÍVKY

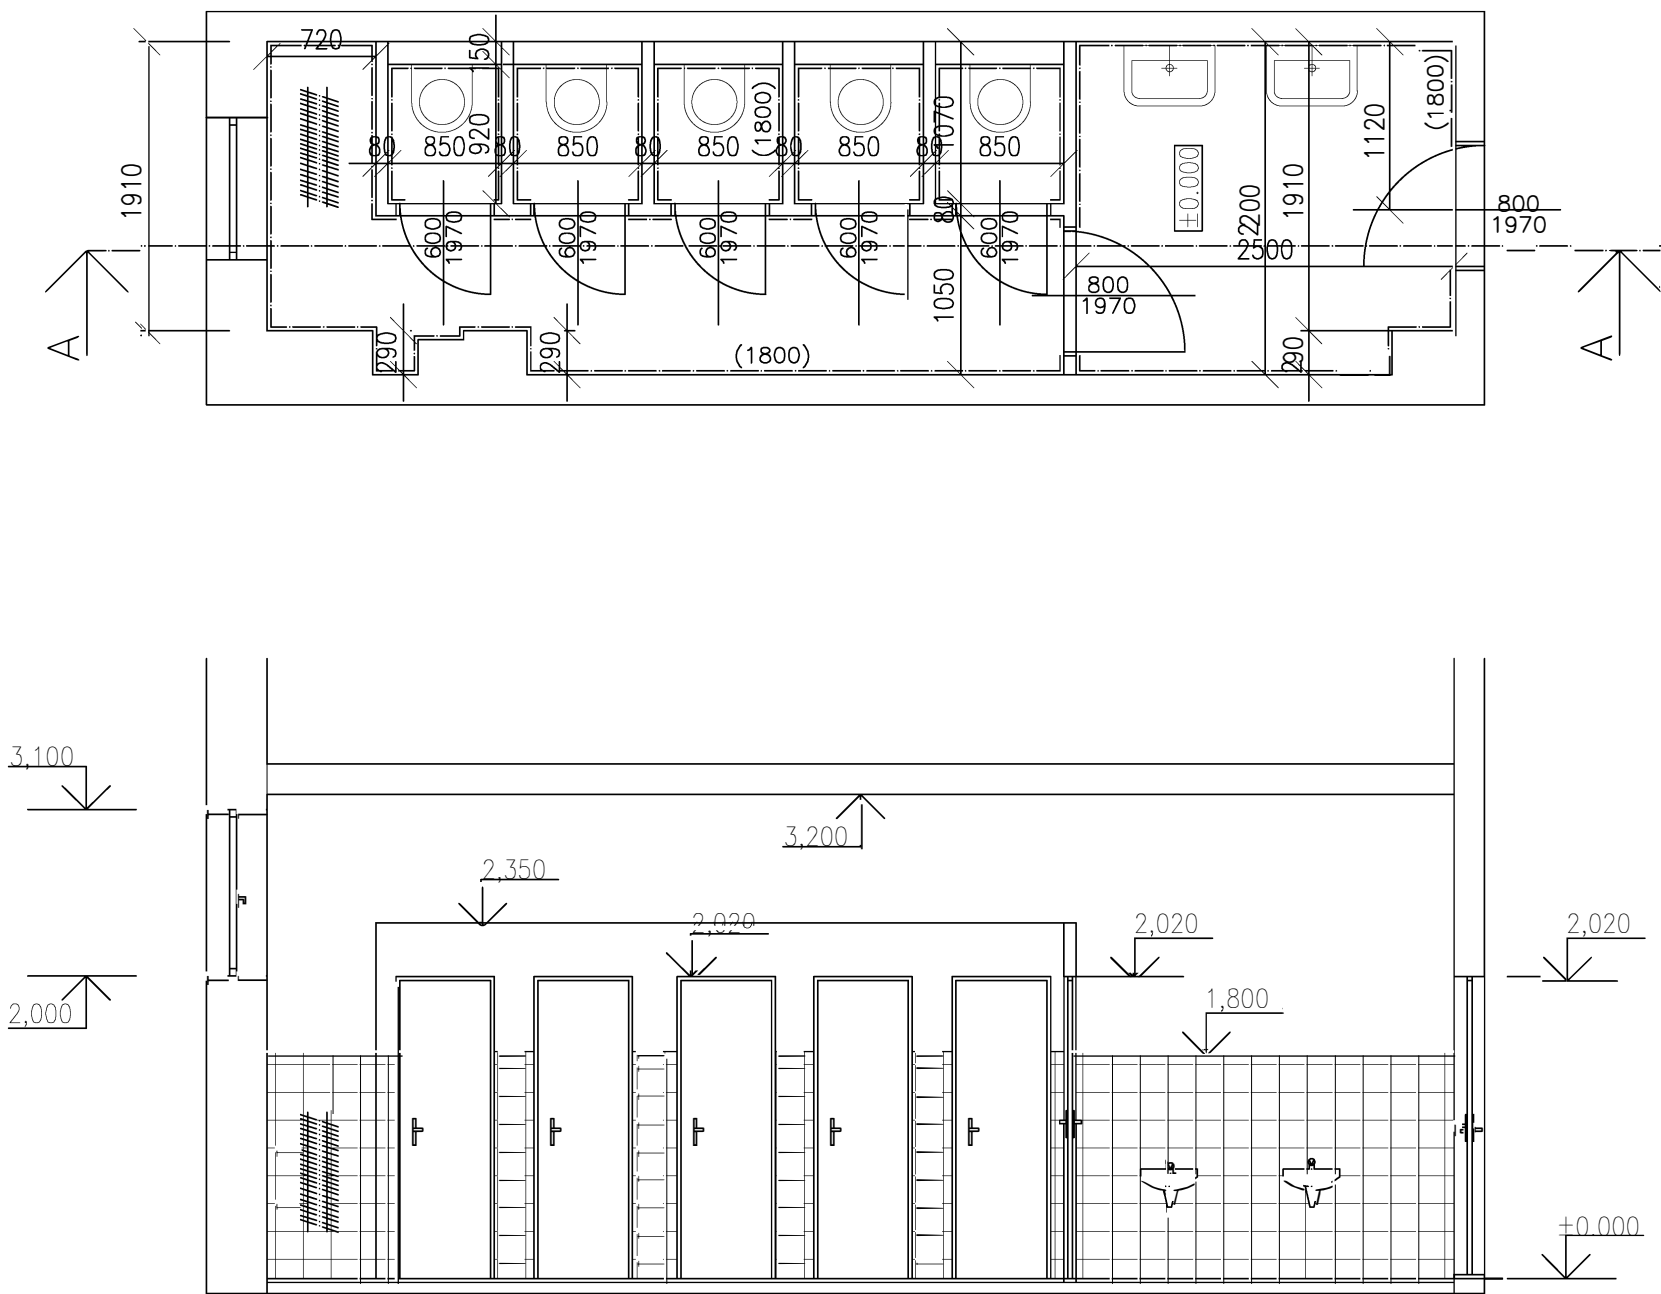

ZOD. PROJEKTANT : PAVEL ANDRLE		
VYPRACOVAL : TADEÁŠ KUREČKA		
INVESTOR : Město Krnov, Hlavní náměstí 96/1 Krnov		
NÁZEV STAVBY : REKONSTRUKCE SOCIÁLNÍHO ZAŘÍZENÍ ŠJ ŽIŽKOVÁ V KRNOVĚ		
NÁZEV VÝKRESU : PŮDORYS + ŘEZ WC – DÍVKY	DATUM	16.7.2018
	FORMÁT	A3
	STUPEŇ	PD
	MĚŘÍTKO	Č.VÝKRESU
	1:50	1.02