


PŮDORYS 3.NP - M 1:100 - STÁVAJÍCÍ STAV

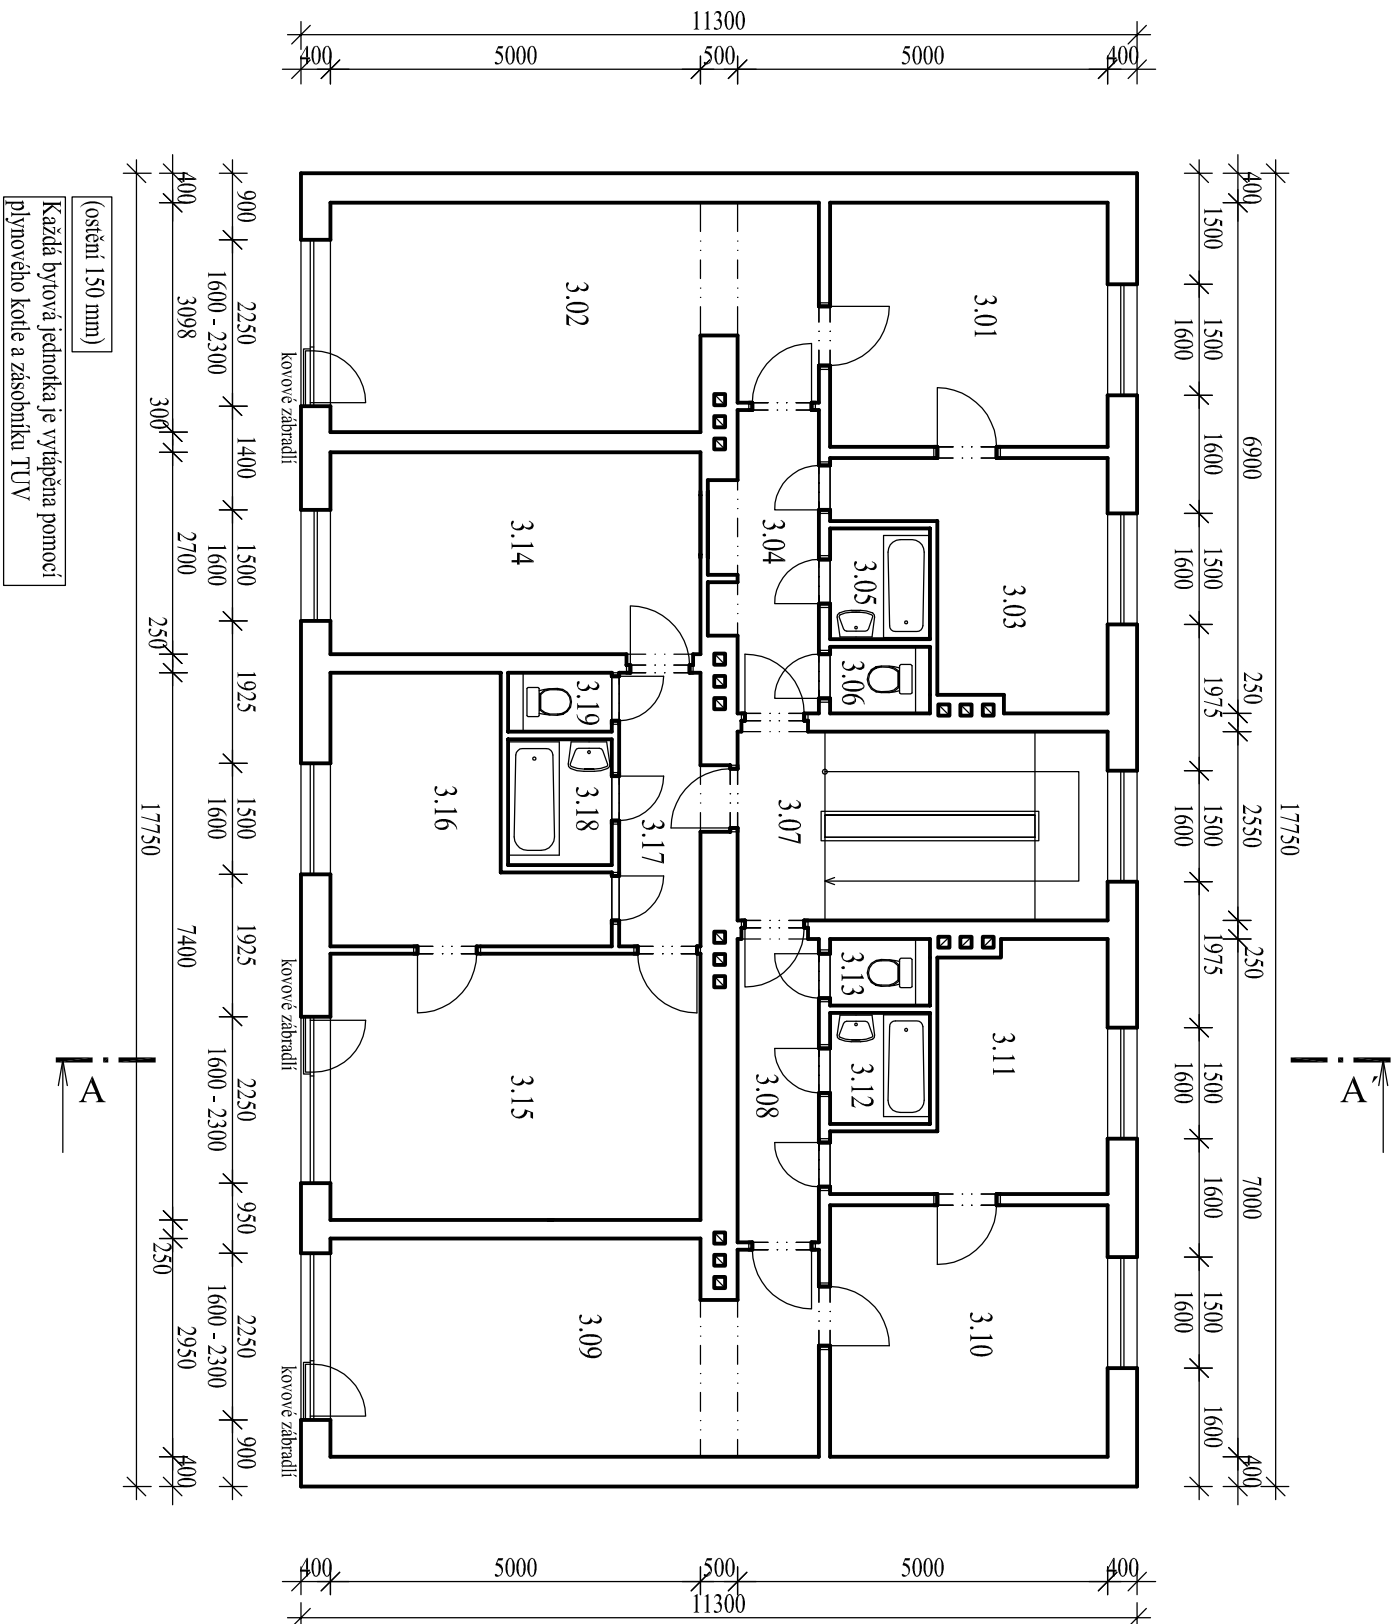

Tabulka místností		
Číslo	Jméno	Plocha [m²]
3.01	POKKOJ	12,37
3.02	POKKOJ	19,36
3.03	KUCHYŇ	8,92
3.04	CHODBA	5,35
3.05	KOUPELNA	2,03
3.06	WC	1,21
3.07	CHODBA	12,75
3.08	CHODBA	4,51
3.09	POKOJ	18,89
3.10	POKOJ	12,75
3.11	KUCHYŇ	8,95
3.12	KOUPELNA	2,03
3.13	WC	1,22
3.14	POKOJ	13,63
3.15	POKOJ	18
3.16	KUCHYŇ	10,01
3.17	CHODBA	4,43
3.18	KOUPELNA	2,38
3.19	WC	1,12

Celková plocha [m²]: 159,91

LEGENDA HMOT:

☐ Stávající cihelná technologie - děrované cihly
☐ Tloušťka viz. půdorys

POZNÁMKA:

STÁVAJÍCÍ STAV OBJEKTU BYL PŘEVZAT Z PŮVODNÍ PROJEKTOVÉ DOKUMENTACE OBJEKTU
PROSTORY NEBYLY ZAMĚŘOVANY POUZE VIZUÁLNĚ PŘEKONTROLOVÁNY

DOKUMENTACE PRO PROVÁDĚNÍ STAVBY

ZODPOVĚDNÝ PROJEKTANT		VYPRACOVAL	
Ing. JAN POSPÍŠIL		Ing. JAN POSPÍŠIL	
INVESTOR:		MĚSTO KRNOV, HLAVNÍ NÁMĚSTÍ 96/1, KRNOV	
MÍSTO STAVBY:		k.ú. OPAVSKÉ PŘEDMĚSTÍ, ŽIŽKOVA 16, p.č. 1256/1	
ŽIŽKOVA 16 - ZATEPLENÍ FASÁDY			
k.ú. OPAVSKÉ PŘEDMĚSTÍ, ŽIŽKOVA 16, p.č. 1256/1			
OBSAH VÝKRESU:		MĚŘÍTKO:	
PŮDORYS 3.NP - STÁVAJÍCÍ STAV		1:100	
		ČÍSLO VÝKRESU:	
		D-03	



Břilovická 2411/1, 746 01 Opava • Větrnice ISOIRKA 2, p.č. 1256/1
775 077 436, e-mail: jan.pospisil@pospisilprojektvy.cz, petrihl@seznam.cz