


Koordinační situační výkres
M 1:100

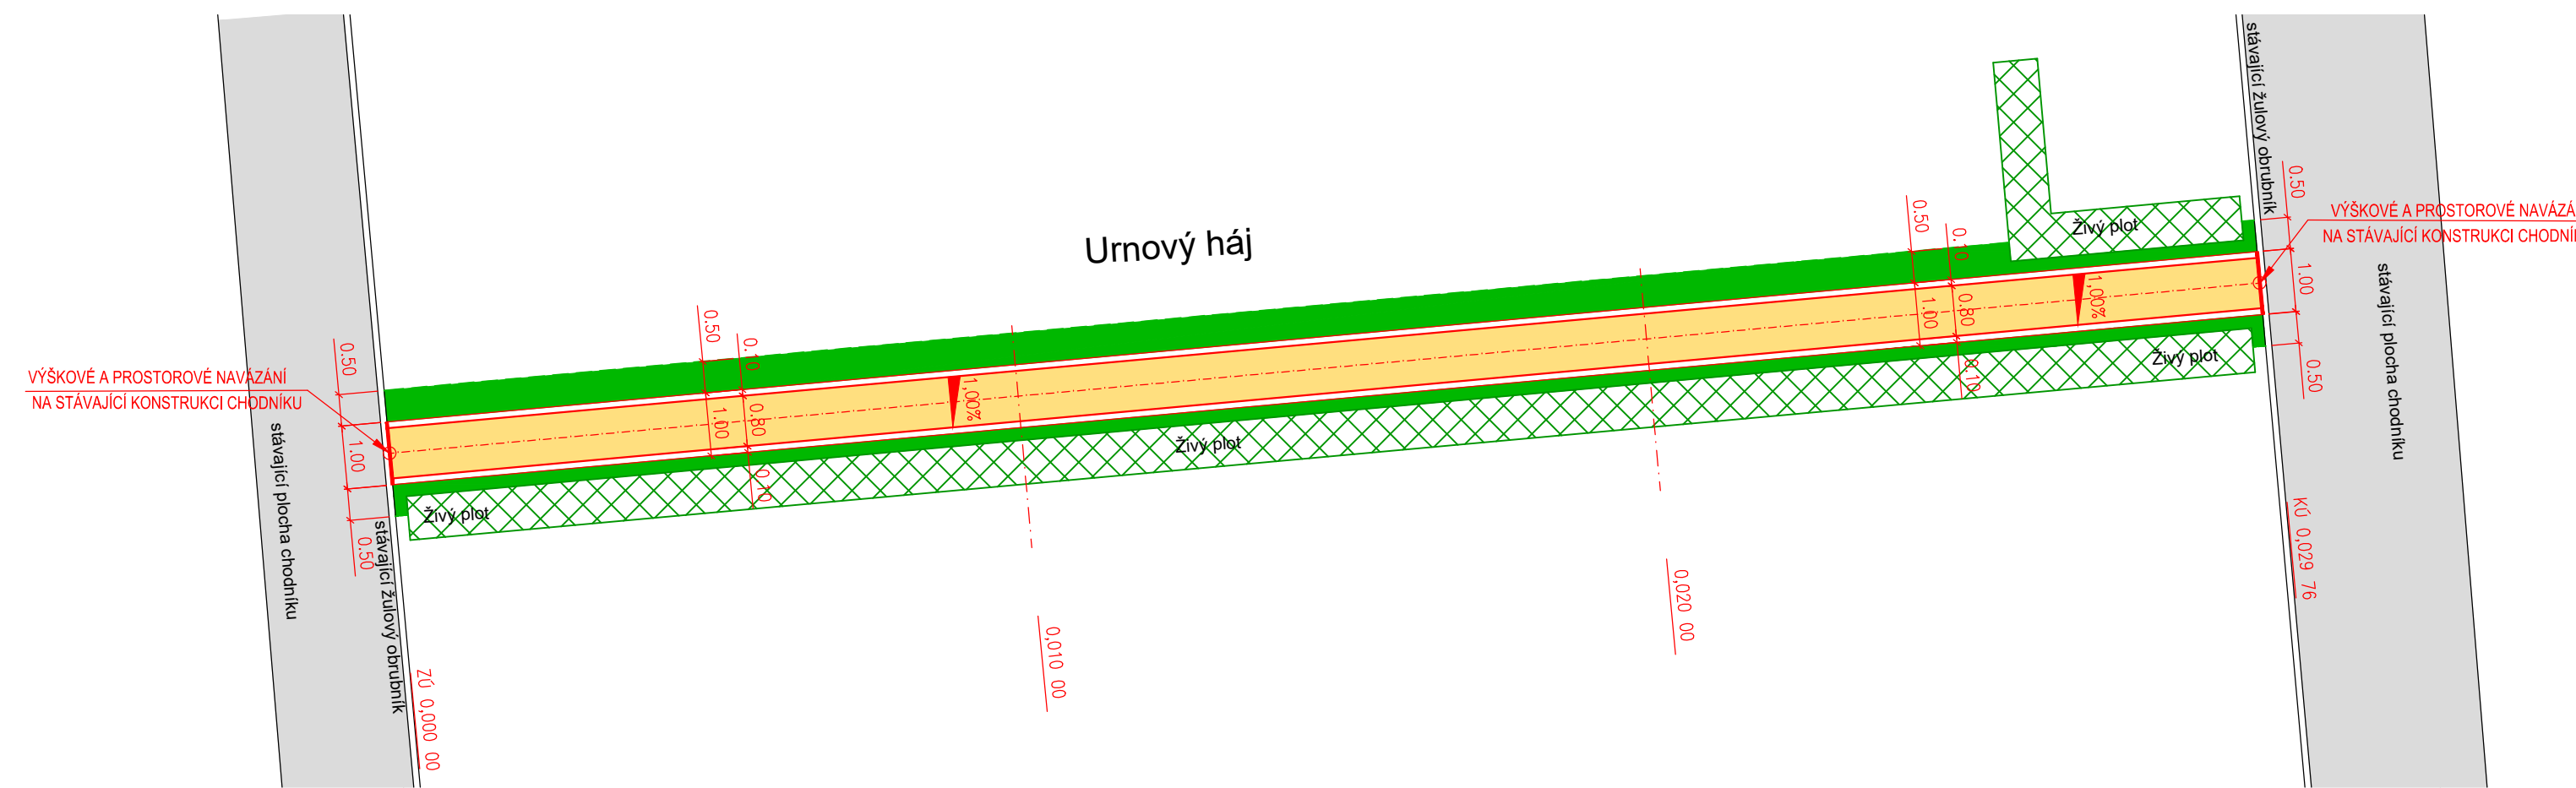

- Legenda:**
- Čáry :
- zaměření skutečného stavu
 - - - - - osy řezu, osy komunikací
 - obrysy nově navržených staveb
 - 16.19 kóty navržených stavebních úprav a zpevněných ploch

- Šrafy:**
- Navržené objekty a plochy:**
- navržená plocha chodníku z žulových odseků tl. 80 – 120 mm
 - stávající živý plot
 - zatravnění kolem hran chodníku (ohumusování v šířce 0,50 m, tl. 100 mm)
 - plocha stávajícího chodníku

Výškový systém: B.p.v.
Souřadnicový systém: S–JTSK

PROJEKTANT	KONTROLA	ZODP.PROJEKTANT	VIAT, s.r.o. Projekční kancelář IČ 05705398 Lidická 700/19 602 00 Brno	
Ing.Guňka	Ing.Guňka	Ing.Guňka		
INVESTOR: Město Krnov, Hlavní Náměstí 96/1, 794 01, Krnov				
KRAJ: Moravskoslezský	KATASTR. ÚZEMÍ: Horní předměstí (674737)			
STAVBA:			FORMÁT	A3
Realizace chodníku na městském hřbitově v Krnově SO 102 - Chodník kolem Urnového háje			DATUM	10/2018
			ZAKÁZKA ČÍSLO	PG 16/2018
			STUPEŇ	PDPS
OBSAH: Koordinační situační výkres			MĚŘITKO : 1:100	ČÍSLO VÝKRESU: C.5