


Vzorový příčný řez chodníku  
M 1:50

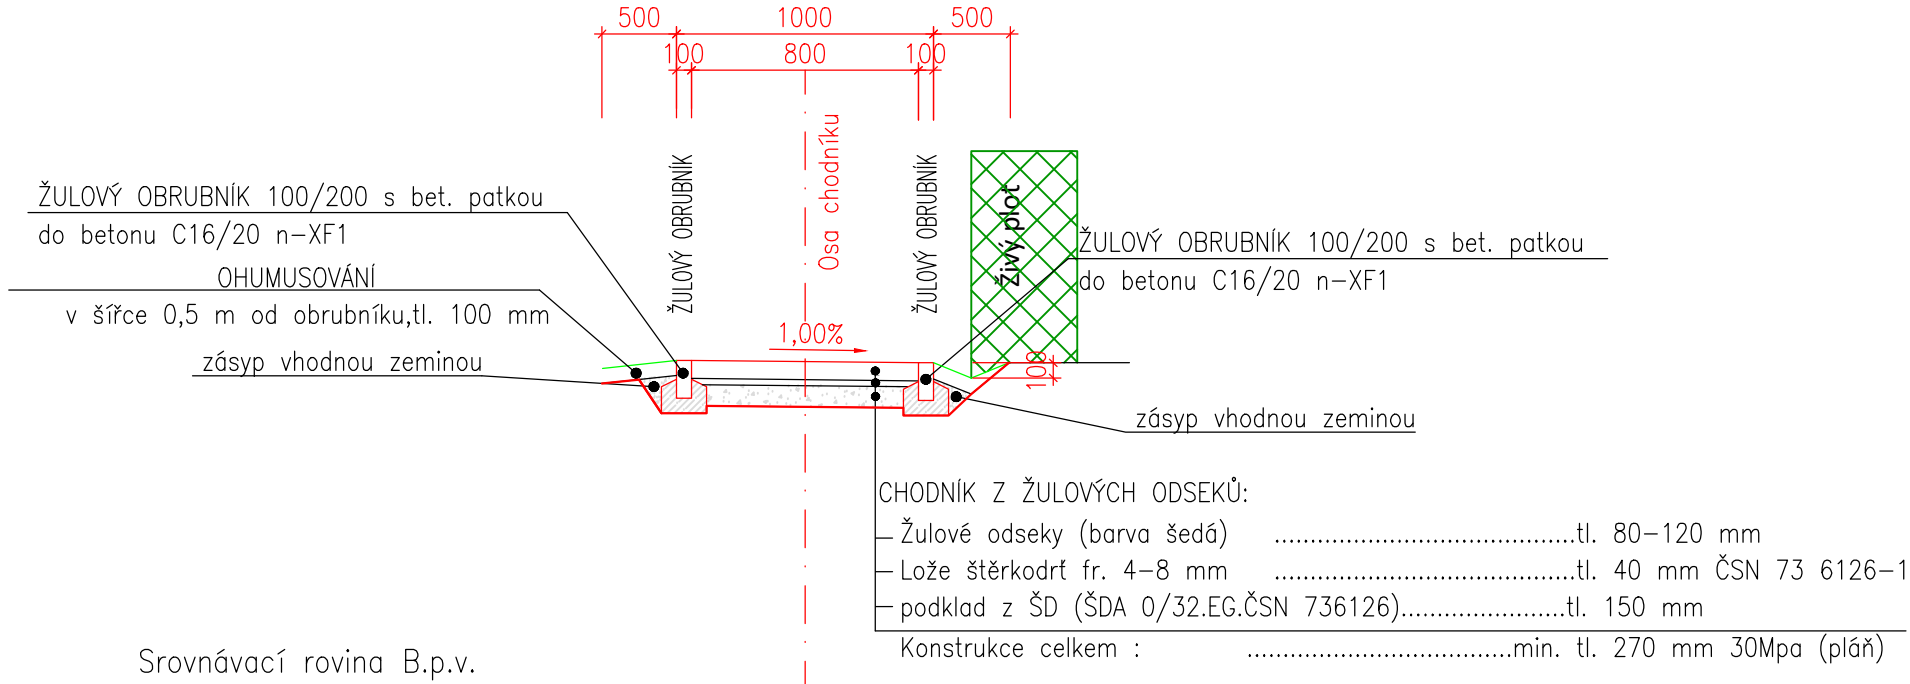

Výškový systém: B.p.v.  
Souřadnicový systém: S–JTSK

PROJEKTANT		KONTROLA	ZODP.PROJEKTANT	VIAT, s.r.o. Projekční kancelář IČ 05705398 Lidická 700/19 602 00 Brno	
Ing.Guňka		Ing.Guňka	Ing.Guňka		
INVESTOR: Město Krnov, Hlavní Náměstí 96/1, 794 01, Krnov					
KRAJ: Moravskoslezský		KATASTR. ÚZEMÍ: Horní předměstí (674737)			
STAVBA:				FORMÁT	A4
Realizace chodníku na městském hřbitově v Krnově SO 102 - Chodník kolem Urnového háje				DATUM	10/2018
				ZAKÁZKA ČÍSLO	PG 16/2018
				STUPEŇ	PDPS
OBSAH: Vzorový příčný řez chodníku				MĚŘÍTKO : 1:50	ČÍSLO VÝKRESU: C.6