


# Situační výkres širších vztahů

## M 1:5000

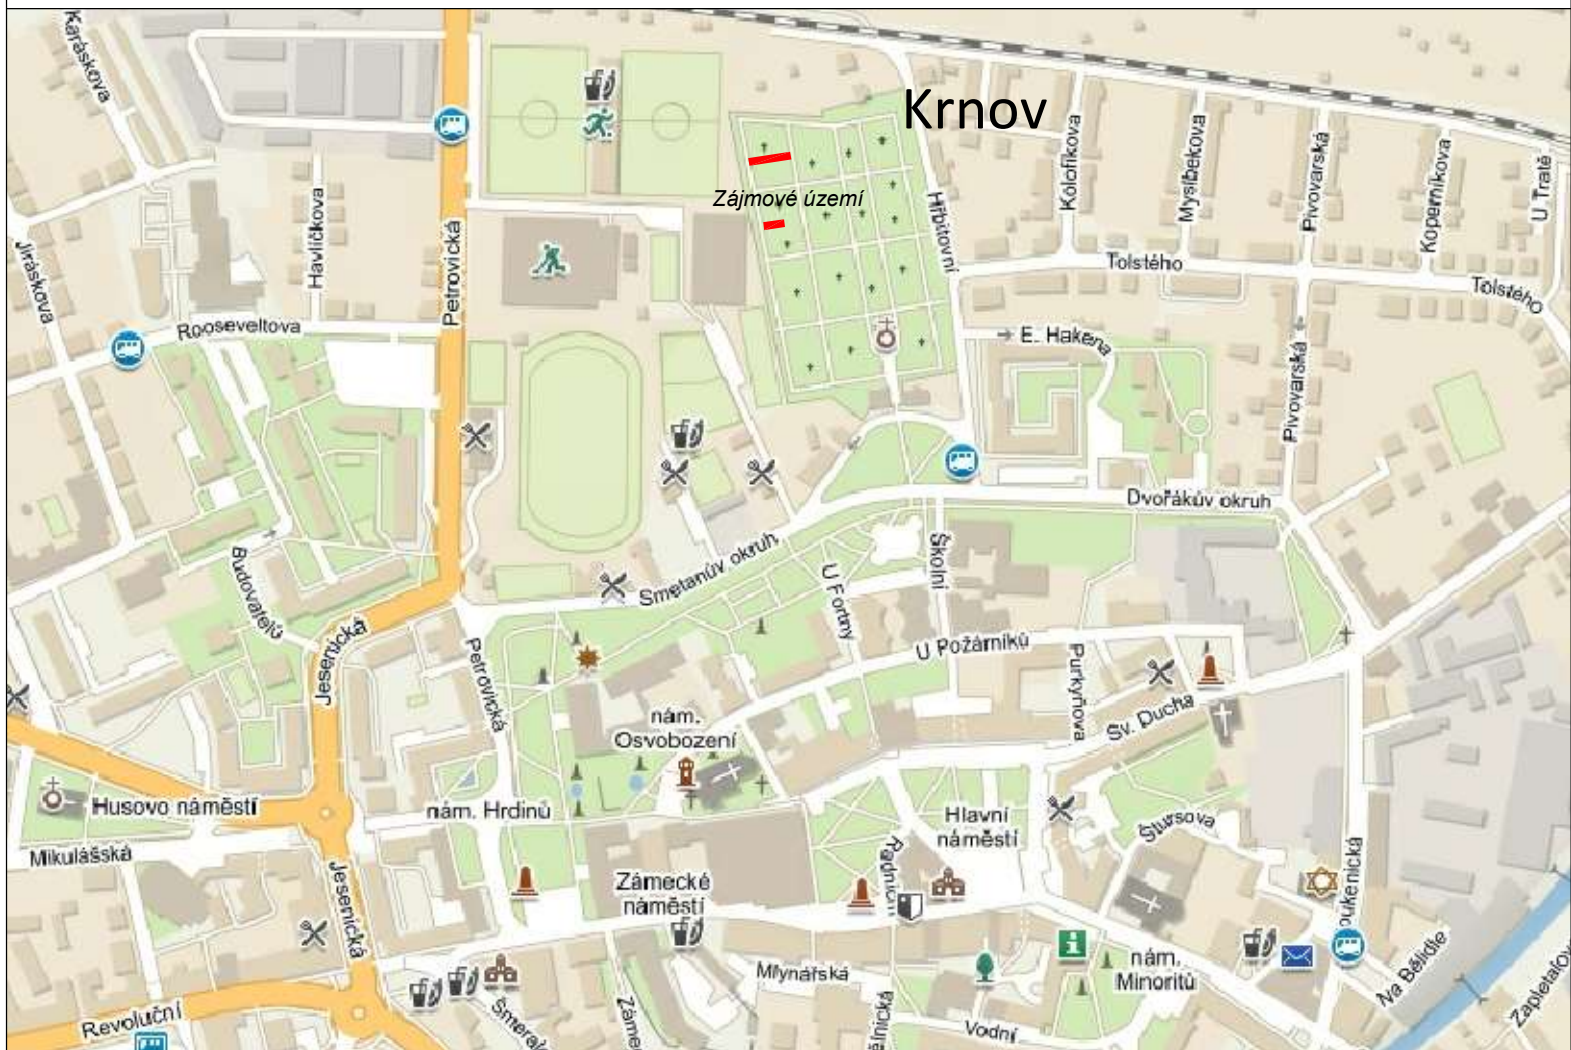

Výškový systém: B.p.v.  
Souřadnicový systém: S-JTSK

PROJEKTANT	KONTROLA	ZODP.PROJEKTANT	VIAT, s.r.o. Projekční kancelář IČ 05705398 Lidická 700/19 602 00 Brno	
Ing. Guňka	Ing. Guňka	Ing. Guňka		
INVESTOR: Město Krnov, Hlavní Náměstí 96/1, 794 01, Krnov				
KRAJ: Moravskoslezský	KATASTR. ÚZEMÍ: Horní předměstí (674737)			
STAVBA:			FORMÁT	A4
Realizace chodníku na městském hřbitově v Krnově SO 101 - Chodník k památníku SO 102 - Chodník kolem Urnového háje			DATUM	10/2018
			ZAKÁZKA ČÍSLO	PG 16/2018
			STUPEŇ	PDPS
OBSAH: Situační výkres širších vztahů			MĚŘÍTKO : 1:5000	ČÍSLO VÝKRESU: C.1