


# KATASTRÁLNÍ SITUAČNÍ VÝKRES M 1:500

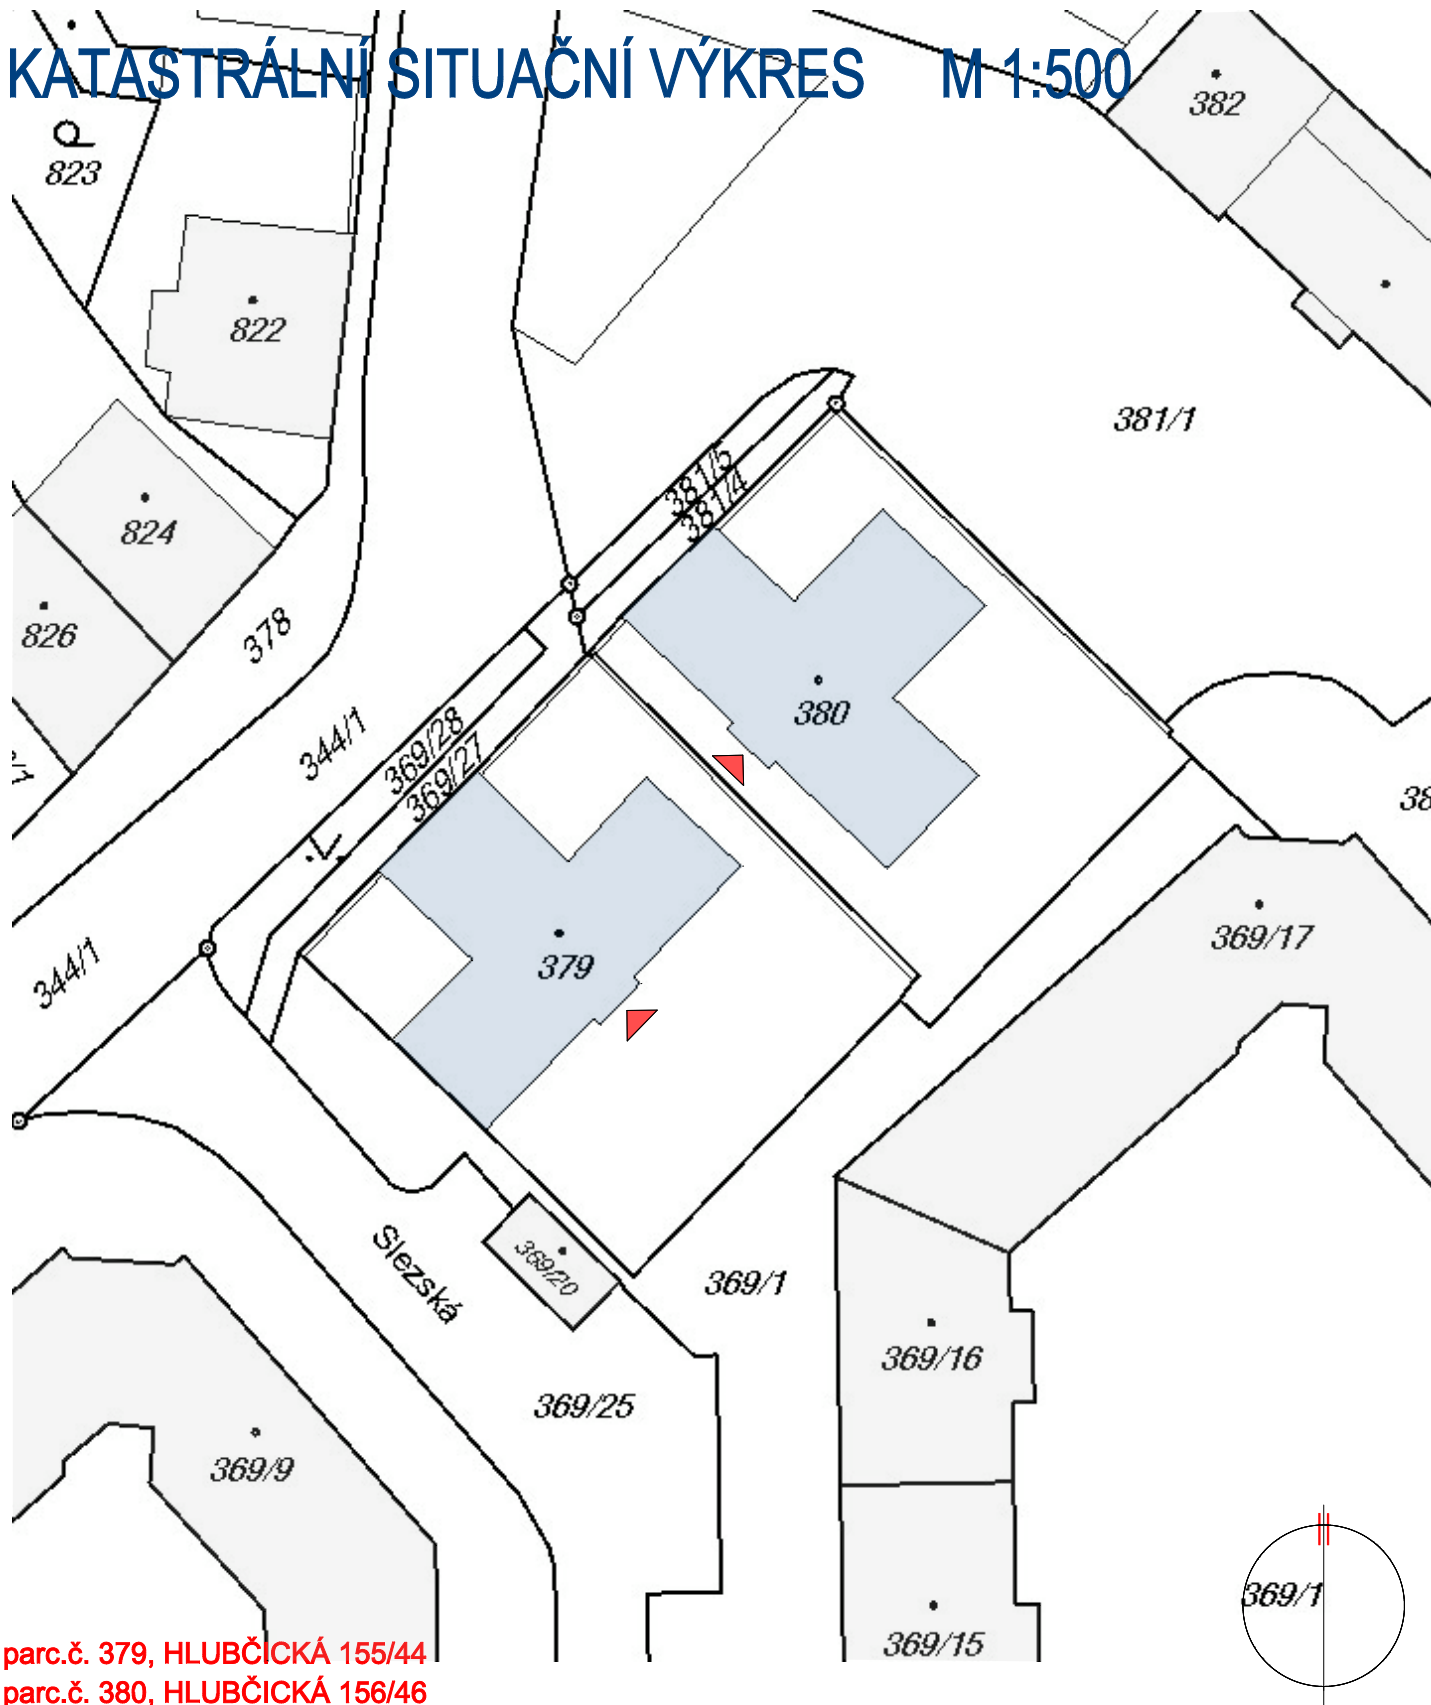

## ZMĚNA ZDROJE TEPLA BYTOVÉ DOMY HLUBČICKÁ 44 a 46, KRNOV

INVESTOR: MĚSTO KRNOV  
HLAVNÍ NÁMĚSTÍ 96/1, 794 01 KRNOV

RZ 111-2018/13  
ŘÍJEN 2018  
DSP  
měřítko 1:500  
ozn. výkr. C.2

KONTROLOVAL  
ING. G. AKRITIDIS

PROJEKTANT  
R. ZATLOUKAL

PARÉ ČÍSLO

**KATASTRÁLNÍ SITUAČNÍ VÝKRES**  
C. SITUAČNÍ VÝKRESY