


PŮDORYS 1.NP

ul. Hlubčická

M 1:75

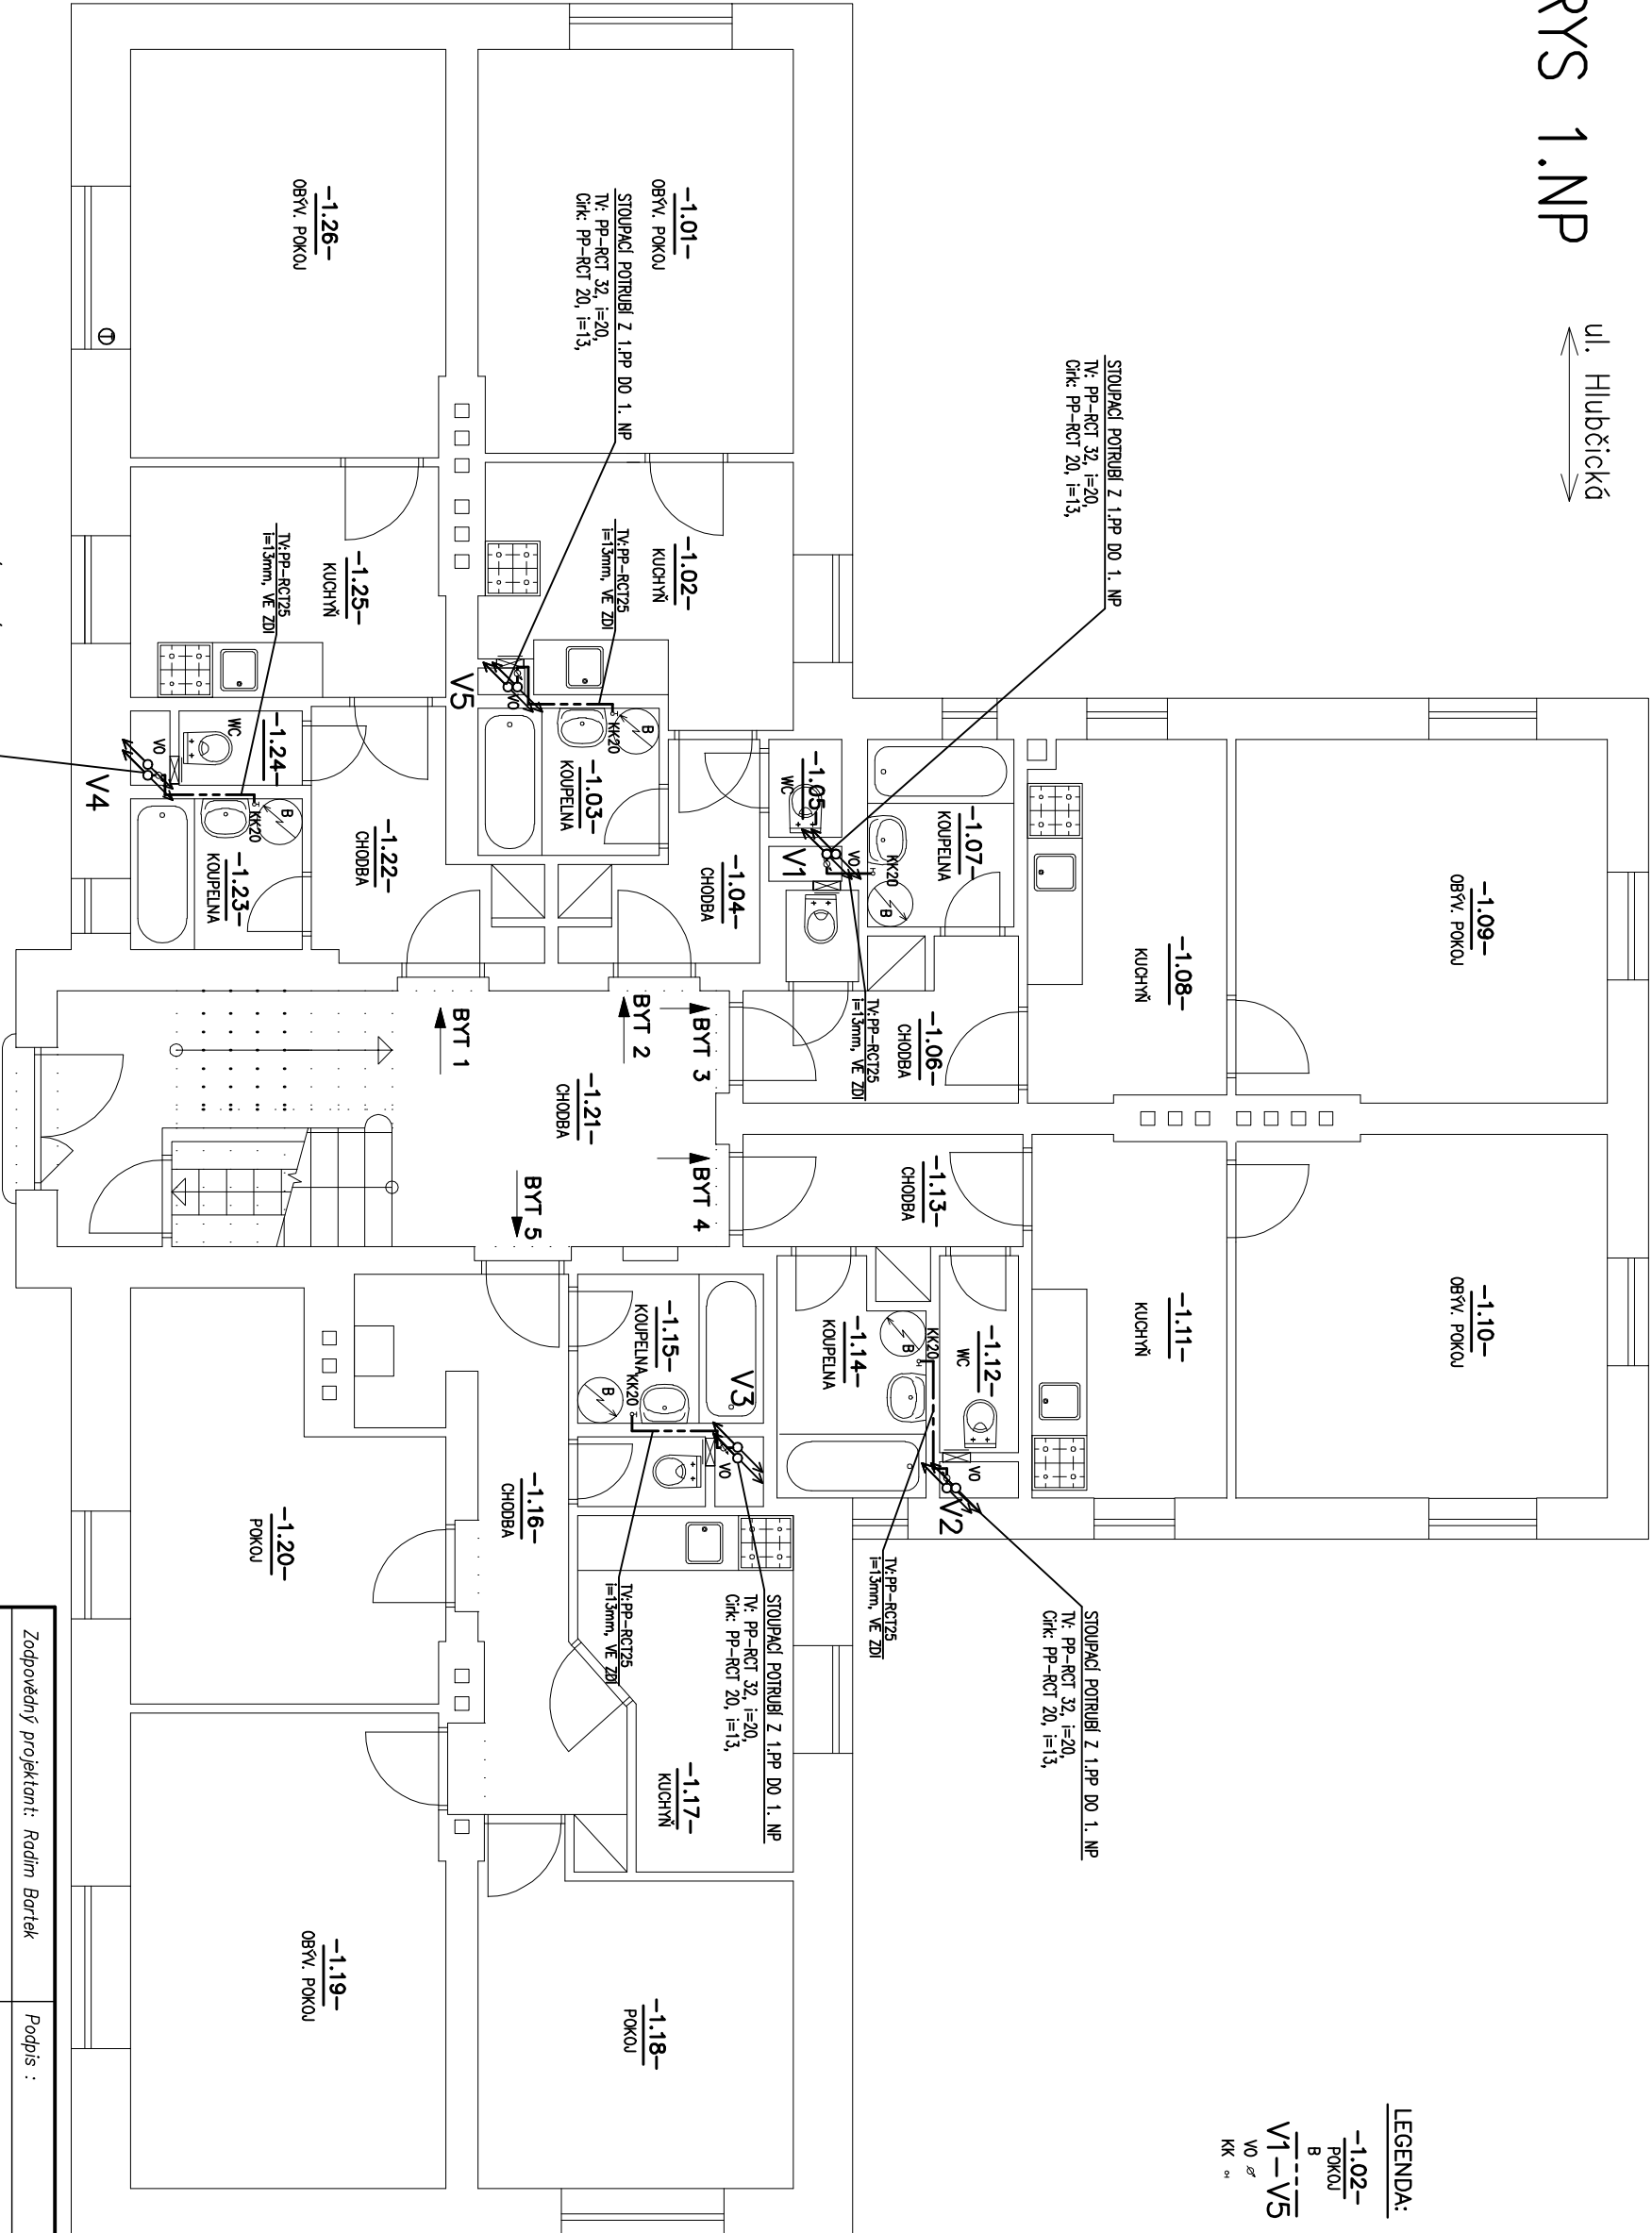

LEGENDA:	
-1.02- POKOJ	ČÍSLO MÍSTNOSTI
B	ÚČEL MÍSTNOSTI
V1 - V5	STÁV. EL. ZÁSOBNÍK BUDE DEMONTOVÁN
VO	POTRUBÍ TEPLÉ VODY PP-RCT, IZOL.
KK	STOUPAČÍ POTRUBÍ
	PODPRUŽNÝ VODOMĚR NA TV
	KULOVÝ KOHOUT

POZN: PŘESNÁ POLOHA STOUPAČÍCH POTRUBÍ BUDE UPŘESNĚNA NA MÍSTĚ  
STOUPAČÍ POTRUBÍ JE MOŽNO VEST I JINÝMI MÍSTY, BUDE UPŘESNĚNO NA MÍSTĚ

Zodpovědný projektant: Radim Bartek		Podpis :
Vyraboval : Radim Bartek	Podpis :	
Investor: Město Křnov, Hlavní náměstí 96/1, 794 01 Křnov		
Místo stavby: k.ú. Křnov – Horní Předměstí		
Akce : HLUBČICKÁ 44 – ZATEPLENÍ FASÁDY		
Část : D.1.4 TECHNICKÁ PROSTŘEDÍ STAVEB		
Obsah : ZDRAVOTECHNIKA		
Název : PŮDORYS 1.NP		
<div><div><b>RADIM BARTEK</b> <b>Jedlovačova 160</b> <b>742 45 Fulnek</b> <b>Tel.: 604 682 254</b> <b>email: rbarbek@seznam.cz</b></div><div>Číslo zakázky : 40/2017</div><div>Měřitko : 1:75</div><div>Datum : 1/2018</div><div>Formát : A3</div><div>Stupeň : Projekt pro provedení stavby</div></div>		
Č. výkresu : D.1.4–B2		