
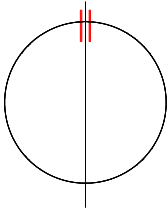


SITUAČNÍ VÝKRES ŠIRŠÍCH VZTAHŮ M 1:1000

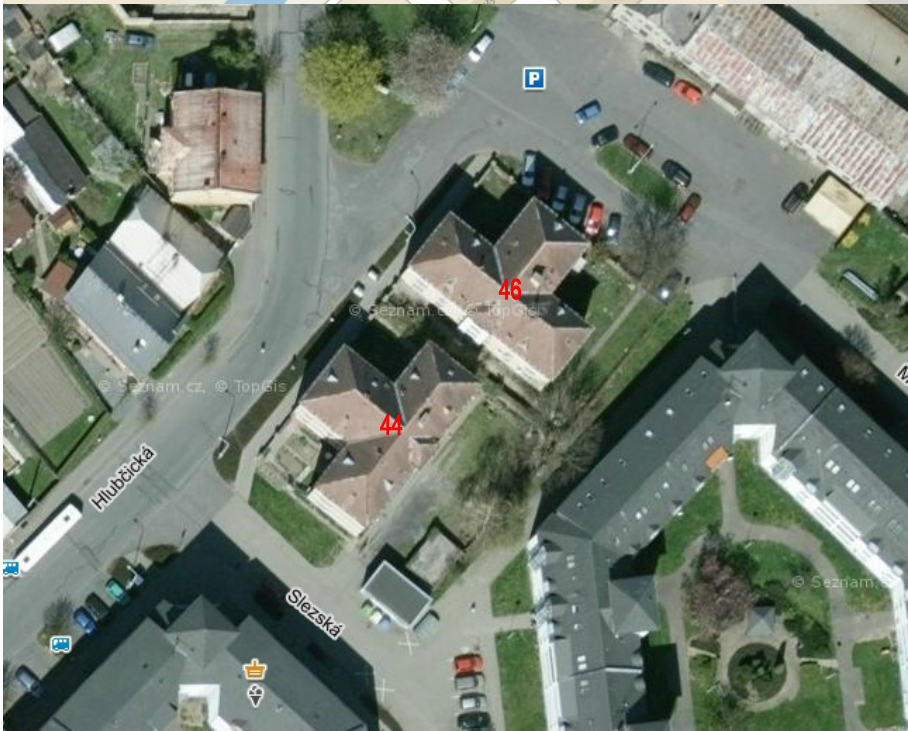

ZMĚNA ZDROJE TEPLA
BYTOVÉ DOMY HLUBČICKÁ 44 a 46, KRNOV
INVESTOR: MĚSTO KRNOV
HLAVNÍ NÁMĚSTÍ 96/1, 794 01 KRNOV

RZ 111-2018/13
ŘÍJEN 2018
DSP
měřítko 1:1000
ozn.výkr. C.1

KONTOLOVAL ING.G.AKRITIDIS	PROJEKTANT R.ZATLOUKAL 	PARÉ ČÍSLO
-------------------------------	--	------------

SITUAČNÍ VÝKRES ŠIRŠÍCH VZTAHŮ
C. SITUAČNÍ VÝKRESY