

SCHÉMA ROZVODŮ VODY

BEZ MĚŘ.


 $\sqrt{1}$

V2

V3

V4

V5

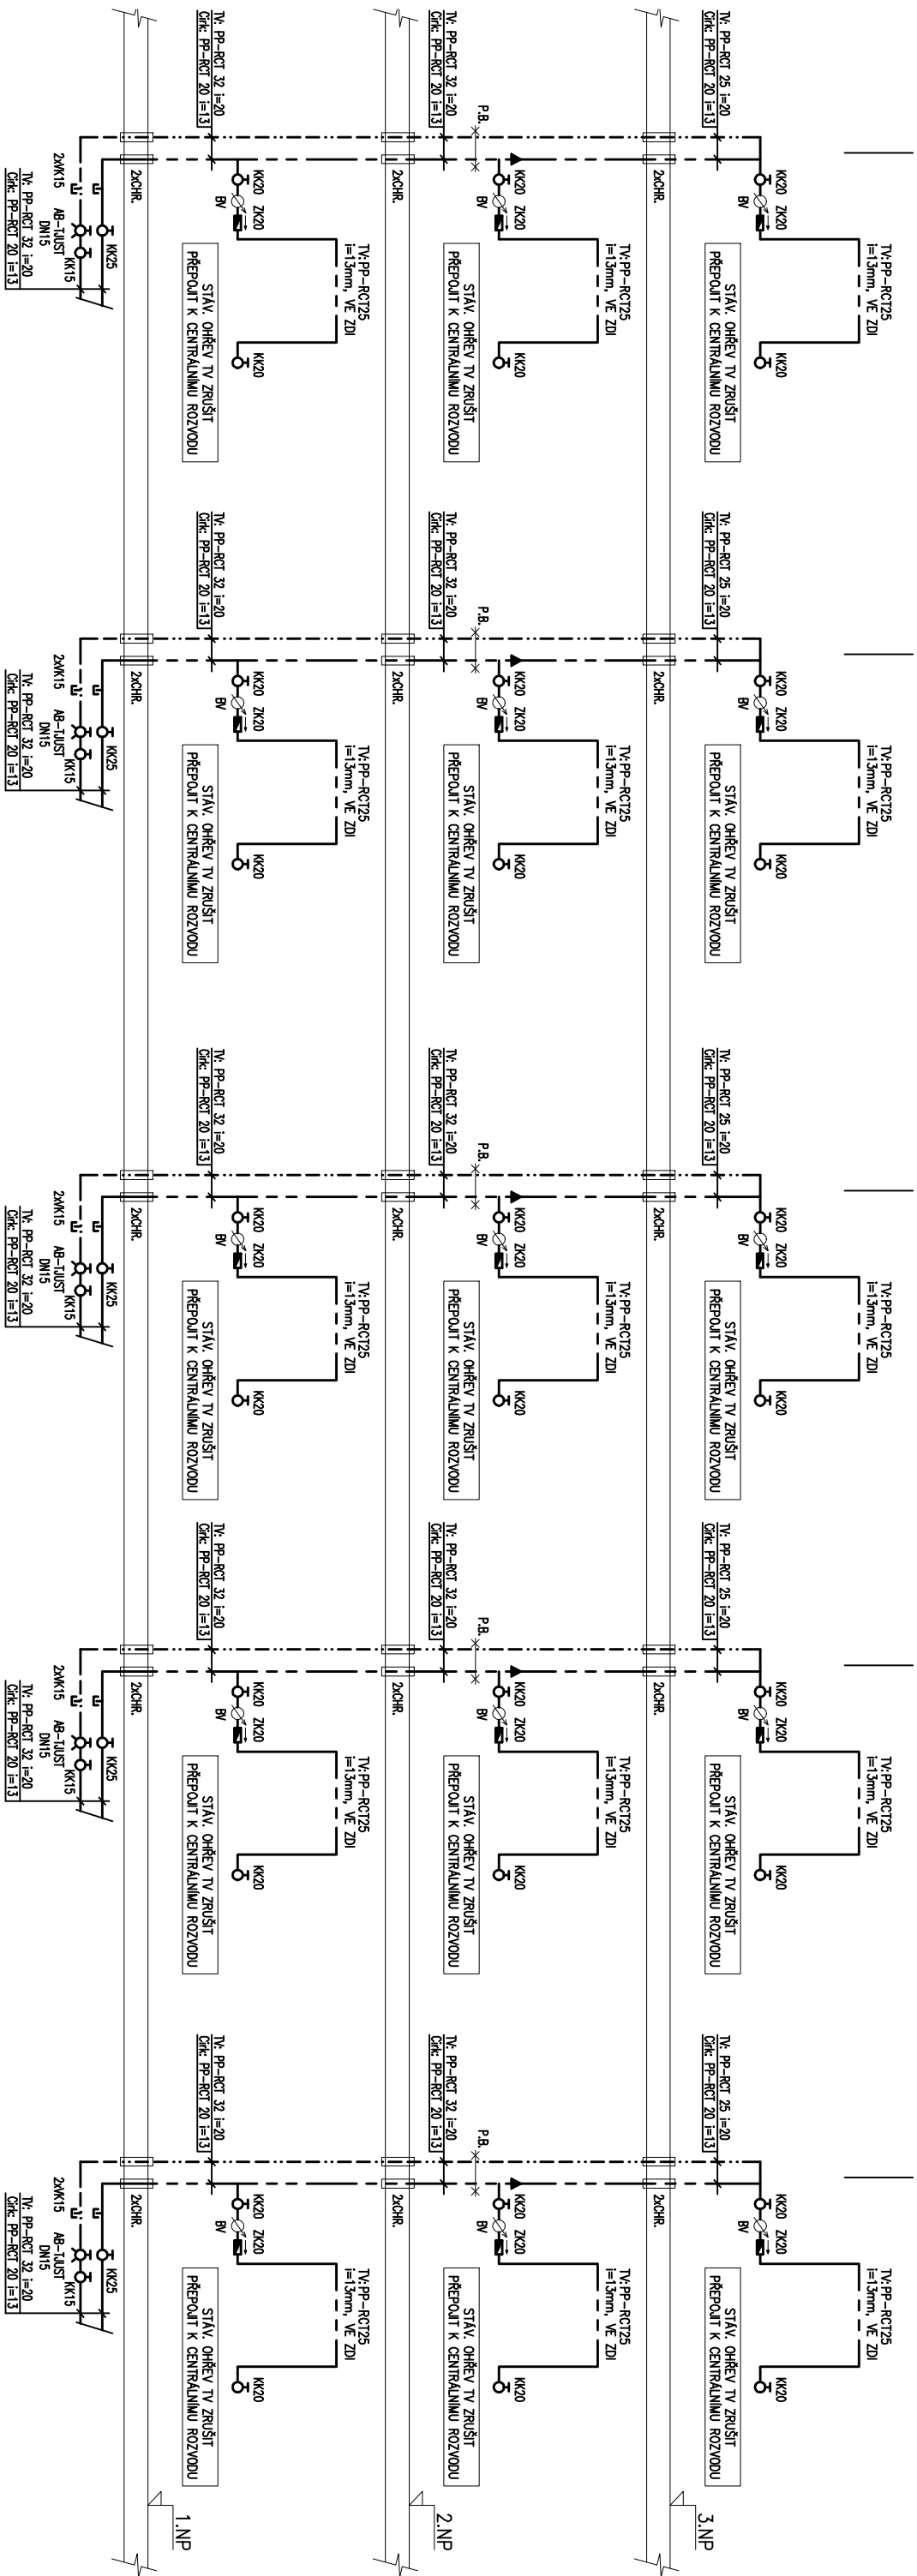

1.PP



Zodpovědný projektant: Radim Bartek		Podpis :
Vypracoval : Radim Bartek		Podpis :
Investor: Město Křov, Hlavní náměstí 96/1, 794 01 Křov		
Místo stavby: k.ú. Křov – Horní Předměstí		
Akce : HLUBČICKÁ 46 – ZATEPLENÍ FASÁDY		
Část : D.1.4 TECHNICKÁ PROSTŘEDÍ STAVEB		
Obsah : ZDRAVOTECHNIKA		
Název : SCHEMA ROZVODŮ VODY		
<div style="text-align: right;"> RADIM BARTEK Jefuchovka 160 742 45 Fulnek TEL: 694 682 294 email: rbar@seznam.cz </div>		
Číslo zakázky : 40/2017		
Měřítko : ---		
Datum : 1/2018		
Formát : A3		
Stupeň : Projekt pro provedení stavby		
Č. výkresu : D.1.4-B5		

SCHÉMA ROZVODŮ VODY

BEZ MĚŘ.


 $\sqrt{1}$

V2

V3

V4

V5

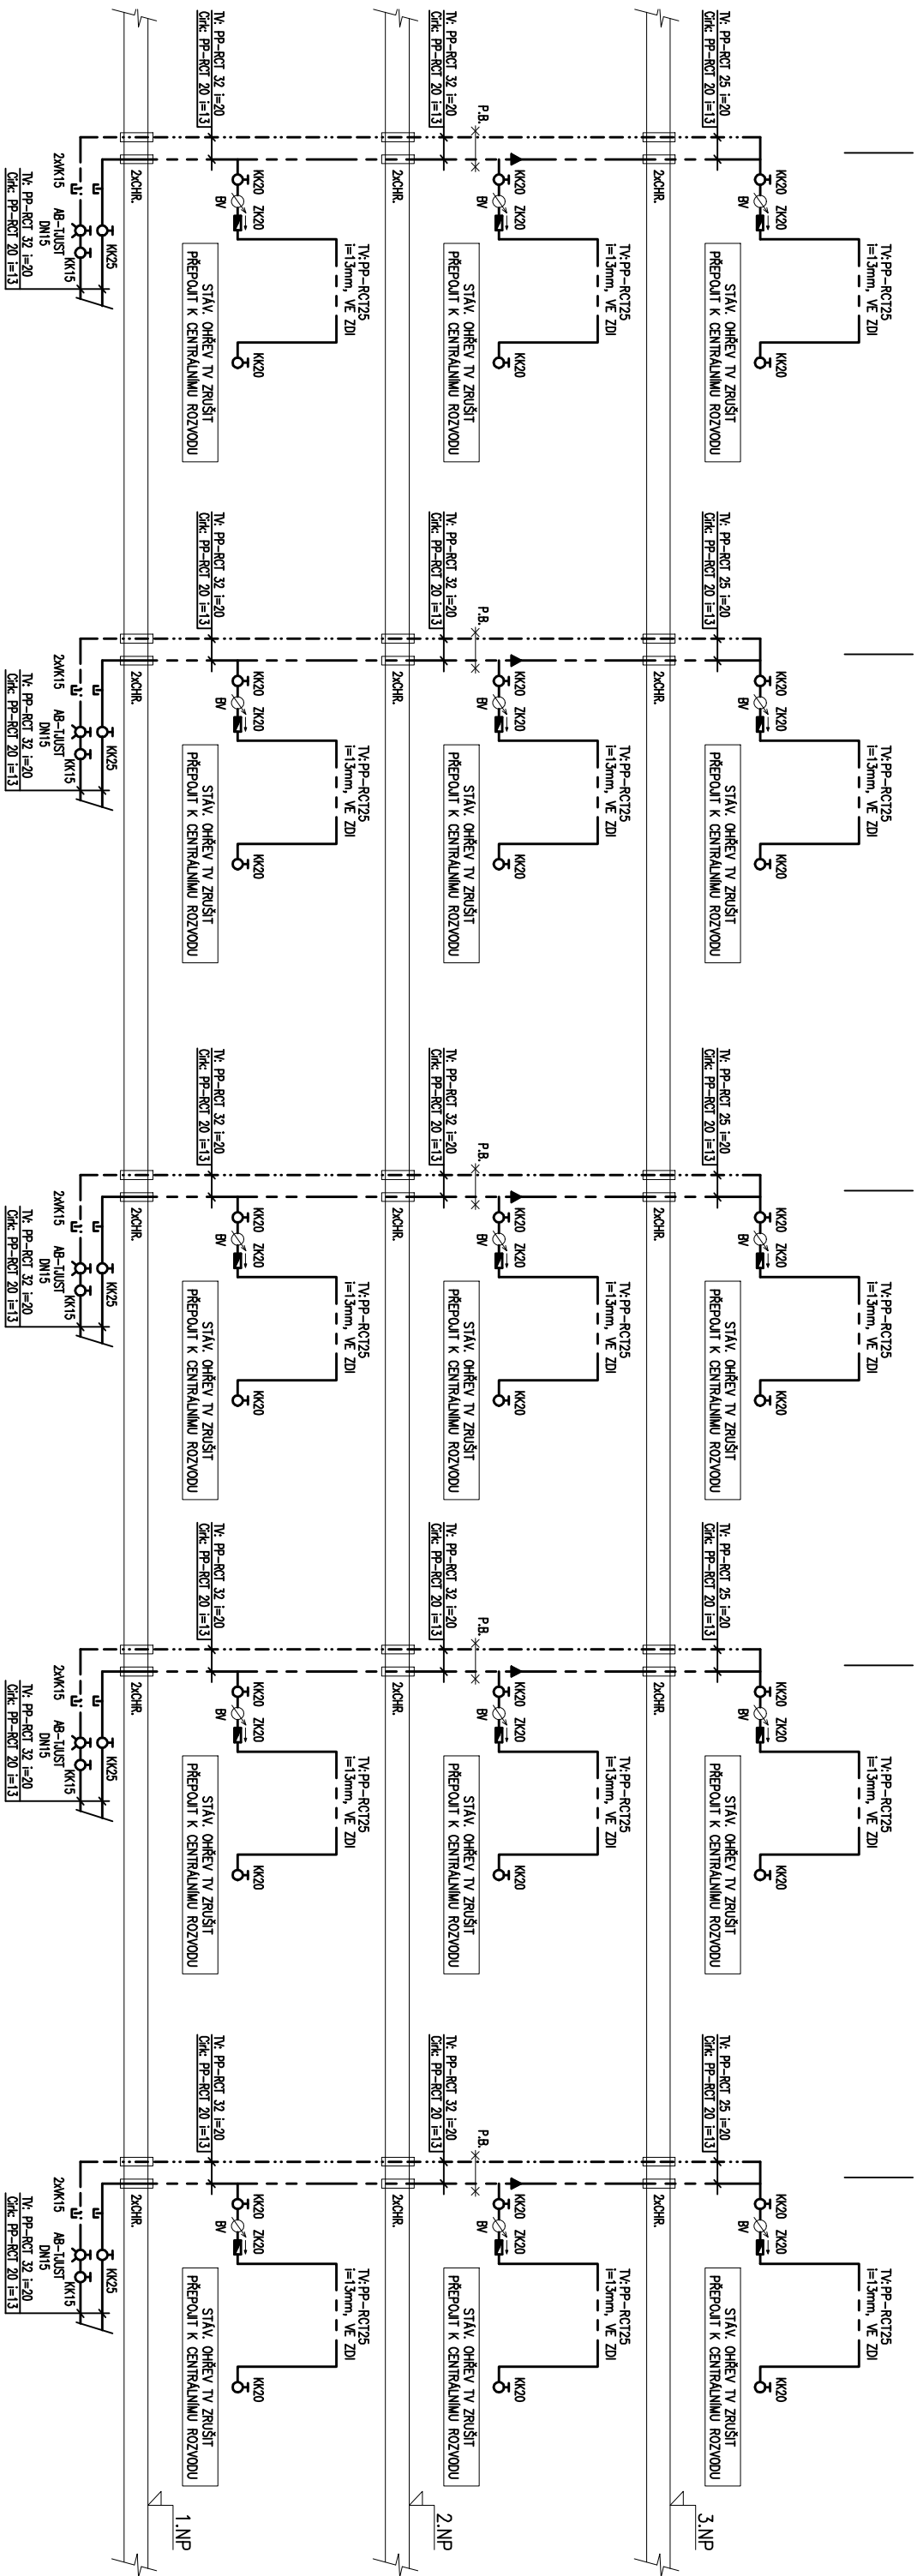

1.PP



Zodpovědný projektant: Radim Bartek		Podpis :
Vypracoval : Radim Bartek		Podpis :
Investor: Město Křov, Hlavní náměstí 96/1, 794 01 Křov		
Místo stavby: k.ú. Křov – Horní Předměstí		
Akce : HLUBČICKÁ 46 – ZATEPLENÍ FASÁDY		
Část : D.1.4 TECHNICKÁ PROSTŘEDÍ STAVEB		
Obsah : ZDRAVOTECHNIKA		
Název : SCHEMA ROZVODŮ VODY		
RADIM BARTEK Jefuchovka 160 742 45 Fulnek TEL: 694 682 294 email: rbar@seznam.cz		Číslo zakázky : 40/2017
Datum : 1/2018		Měřítko : ---
Formát : A3		Stupeň : Projekt pro provedení stavby
Č. výkresu : D.1.4-B5		