



1S - VÝMĚNÍKOVÁ STANICE, BD HLUBČICKÁ 44 M 1:50

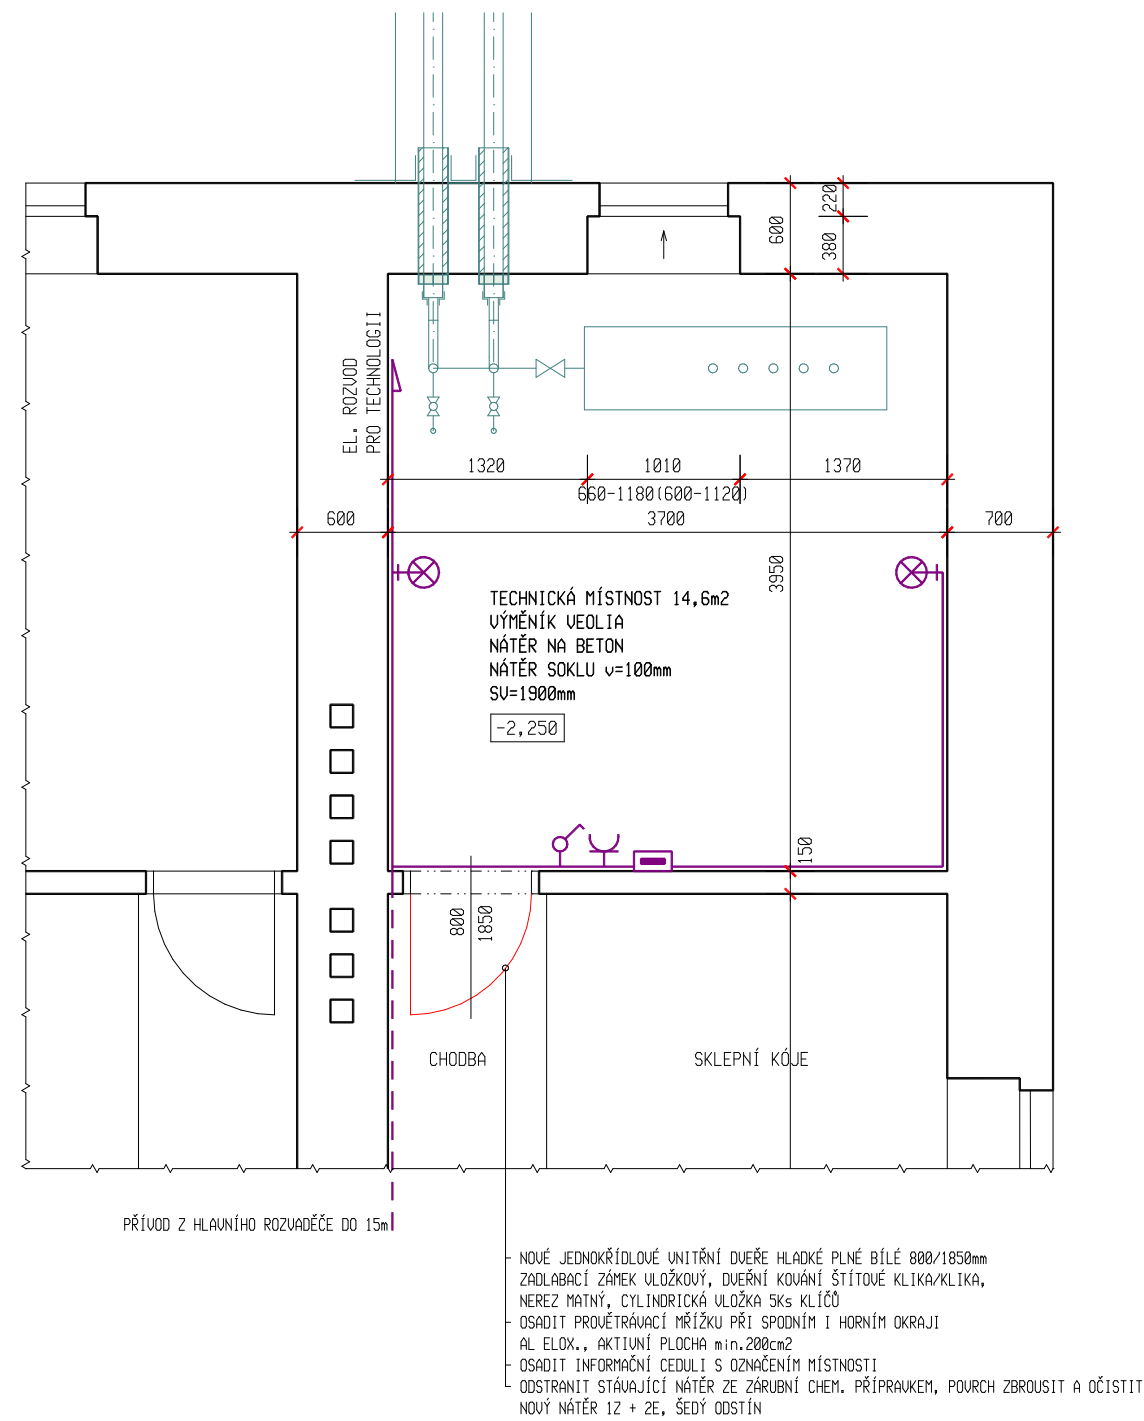

- ÚPRAVA POUVRCHU STĚN A STROPU
- ODSTRANĚNÍ STÁVAJÍCÍ MALBY STĚN A STROPU OŠKRÁBÁNÍM 100%
 - ODSTRANĚNÍ STÁVAJÍCÍ NESOUDRŽNÉ OMÍTKY NA PODKLADNÍ ZDÍVO 50%
 - NOVÁ JÁDROVÁ OMÍTKA VÁPENNÁ NA PODKLADNÍ VÁPENNÝ POSTŘÍK
 - VÁPENNÁ ŠTUKOVÁ OMÍTKA
 - VYSOCE PRODYŠNÁ MALBA STĚN: 1x ZÁKLAD + 2x KRYCÍ NÁTĚR
- ÚPRAVA POUVRCHU PODLAHY
- PODLAHOVÝ EPOXI NÁTĚR NA BETON, SOKL STĚN DO v=100mm
 - PODKLAD BUDE UPRAVEN DLE TECHNOLOGICKÝCH ZÁSAD A POSTUPŮ DANÉHO VÝROBCE
 - JEDNOSLOŽKOVÁ SAMONIVELAČNÍ HMOTA tl.<10mm
 - PENETRACE PODKLADU
 - PŘEBROUŠENÍ PODKLADU A OČIŠTĚNÍ POUVRCHU
 - VYSPRAVENÍ PODKLADU UHODNOU VYSPRÁVKOVOU HMOTOU
 - ODSTRANĚNÍ NESOUDRŽNÝCH ČÁSTÍ PODLAHY, ODMAŠTĚNÍ A OČIŠTĚNÍ POUVRCHU

- LEGENDA ELEKTRO
- EL. ROZVADĚČ
 - PODRUŽNÉ MĚŘENÍ, 1x SVĚTELNÝ OKRUH + ZÁSUVKA, OKRUHY TECHNOLOGIE
 - BUDE UPŘESNĚNO PŘI PROVÁDĚNÍ NA STAVBĚ
 - EL. ROZVODY POD OMÍTKOU
 - EL. PŘÍVOD V TUHÉ TRUBCE KOTVENÝ NA OMÍTKU DO SYST. PŘÍCHYTEK <15m
 - NÁSTĚNNÉ SVÍTIDLO LED SE STUPNĚM KRYTÍ IP44
 - JEDNOFÁZOVÁ ZÁSUVKA SE STUPNĚM KRYTÍ IP44
 - JEDNOPÓLOVÝ VYPÍNAČ SE STUPNĚM KRYTÍ IP44

ORIENTACE - PŮDORYS 1S

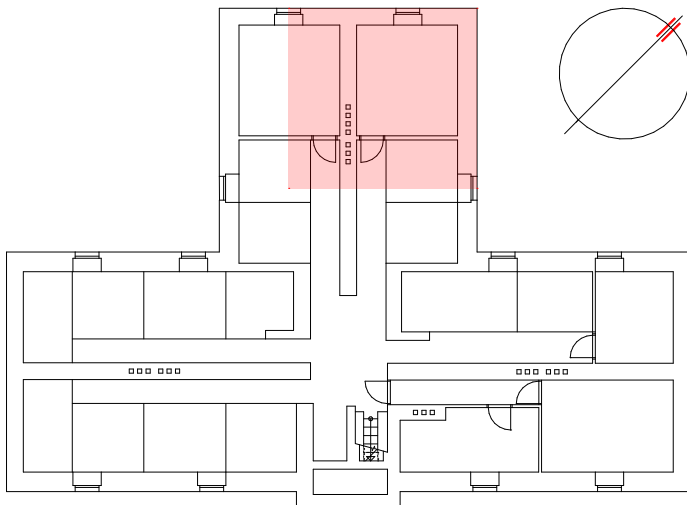

POZNÁMKA

- POUŽITÉ MATERIÁLY A VÝROBKY BUDOU ODSOUHLASENY DODAVATELEM TECHNOLOGIE
- ELEKTROINSTALACE BUDE PŘED PROVÁDĚNÍM UPŘESNĚNA DODAVATELEM TECHNOLOGIE

ZMĚNA ZDROJE TEPLA BYTOVÉ DOMY HLUBČICKÁ 44 a 46, KRNOV INVESTOR: MĚSTO KRNOV HLAVNÍ NÁMĚSTÍ 96/1, 794 01 KRNOV				RZ 111-2018/13 ŘÍJEN 2018 DSP měřítka 1:50 ozn.výkr. D.1.1-1	
KONTROLOVAL ING.G.AKRITIDIS		PROJEKTANT R.ZATLOUKAL	PARÉ ČÍSLO	1S - VÝMĚNÍKOVÁ STANICE BD HLUBČICKÁ 44 D.1.1 ARCHITEKTONICKO-STAVEBNÍ ŘEŠENÍ	