PŮDORYS 2.NP

M 1:75

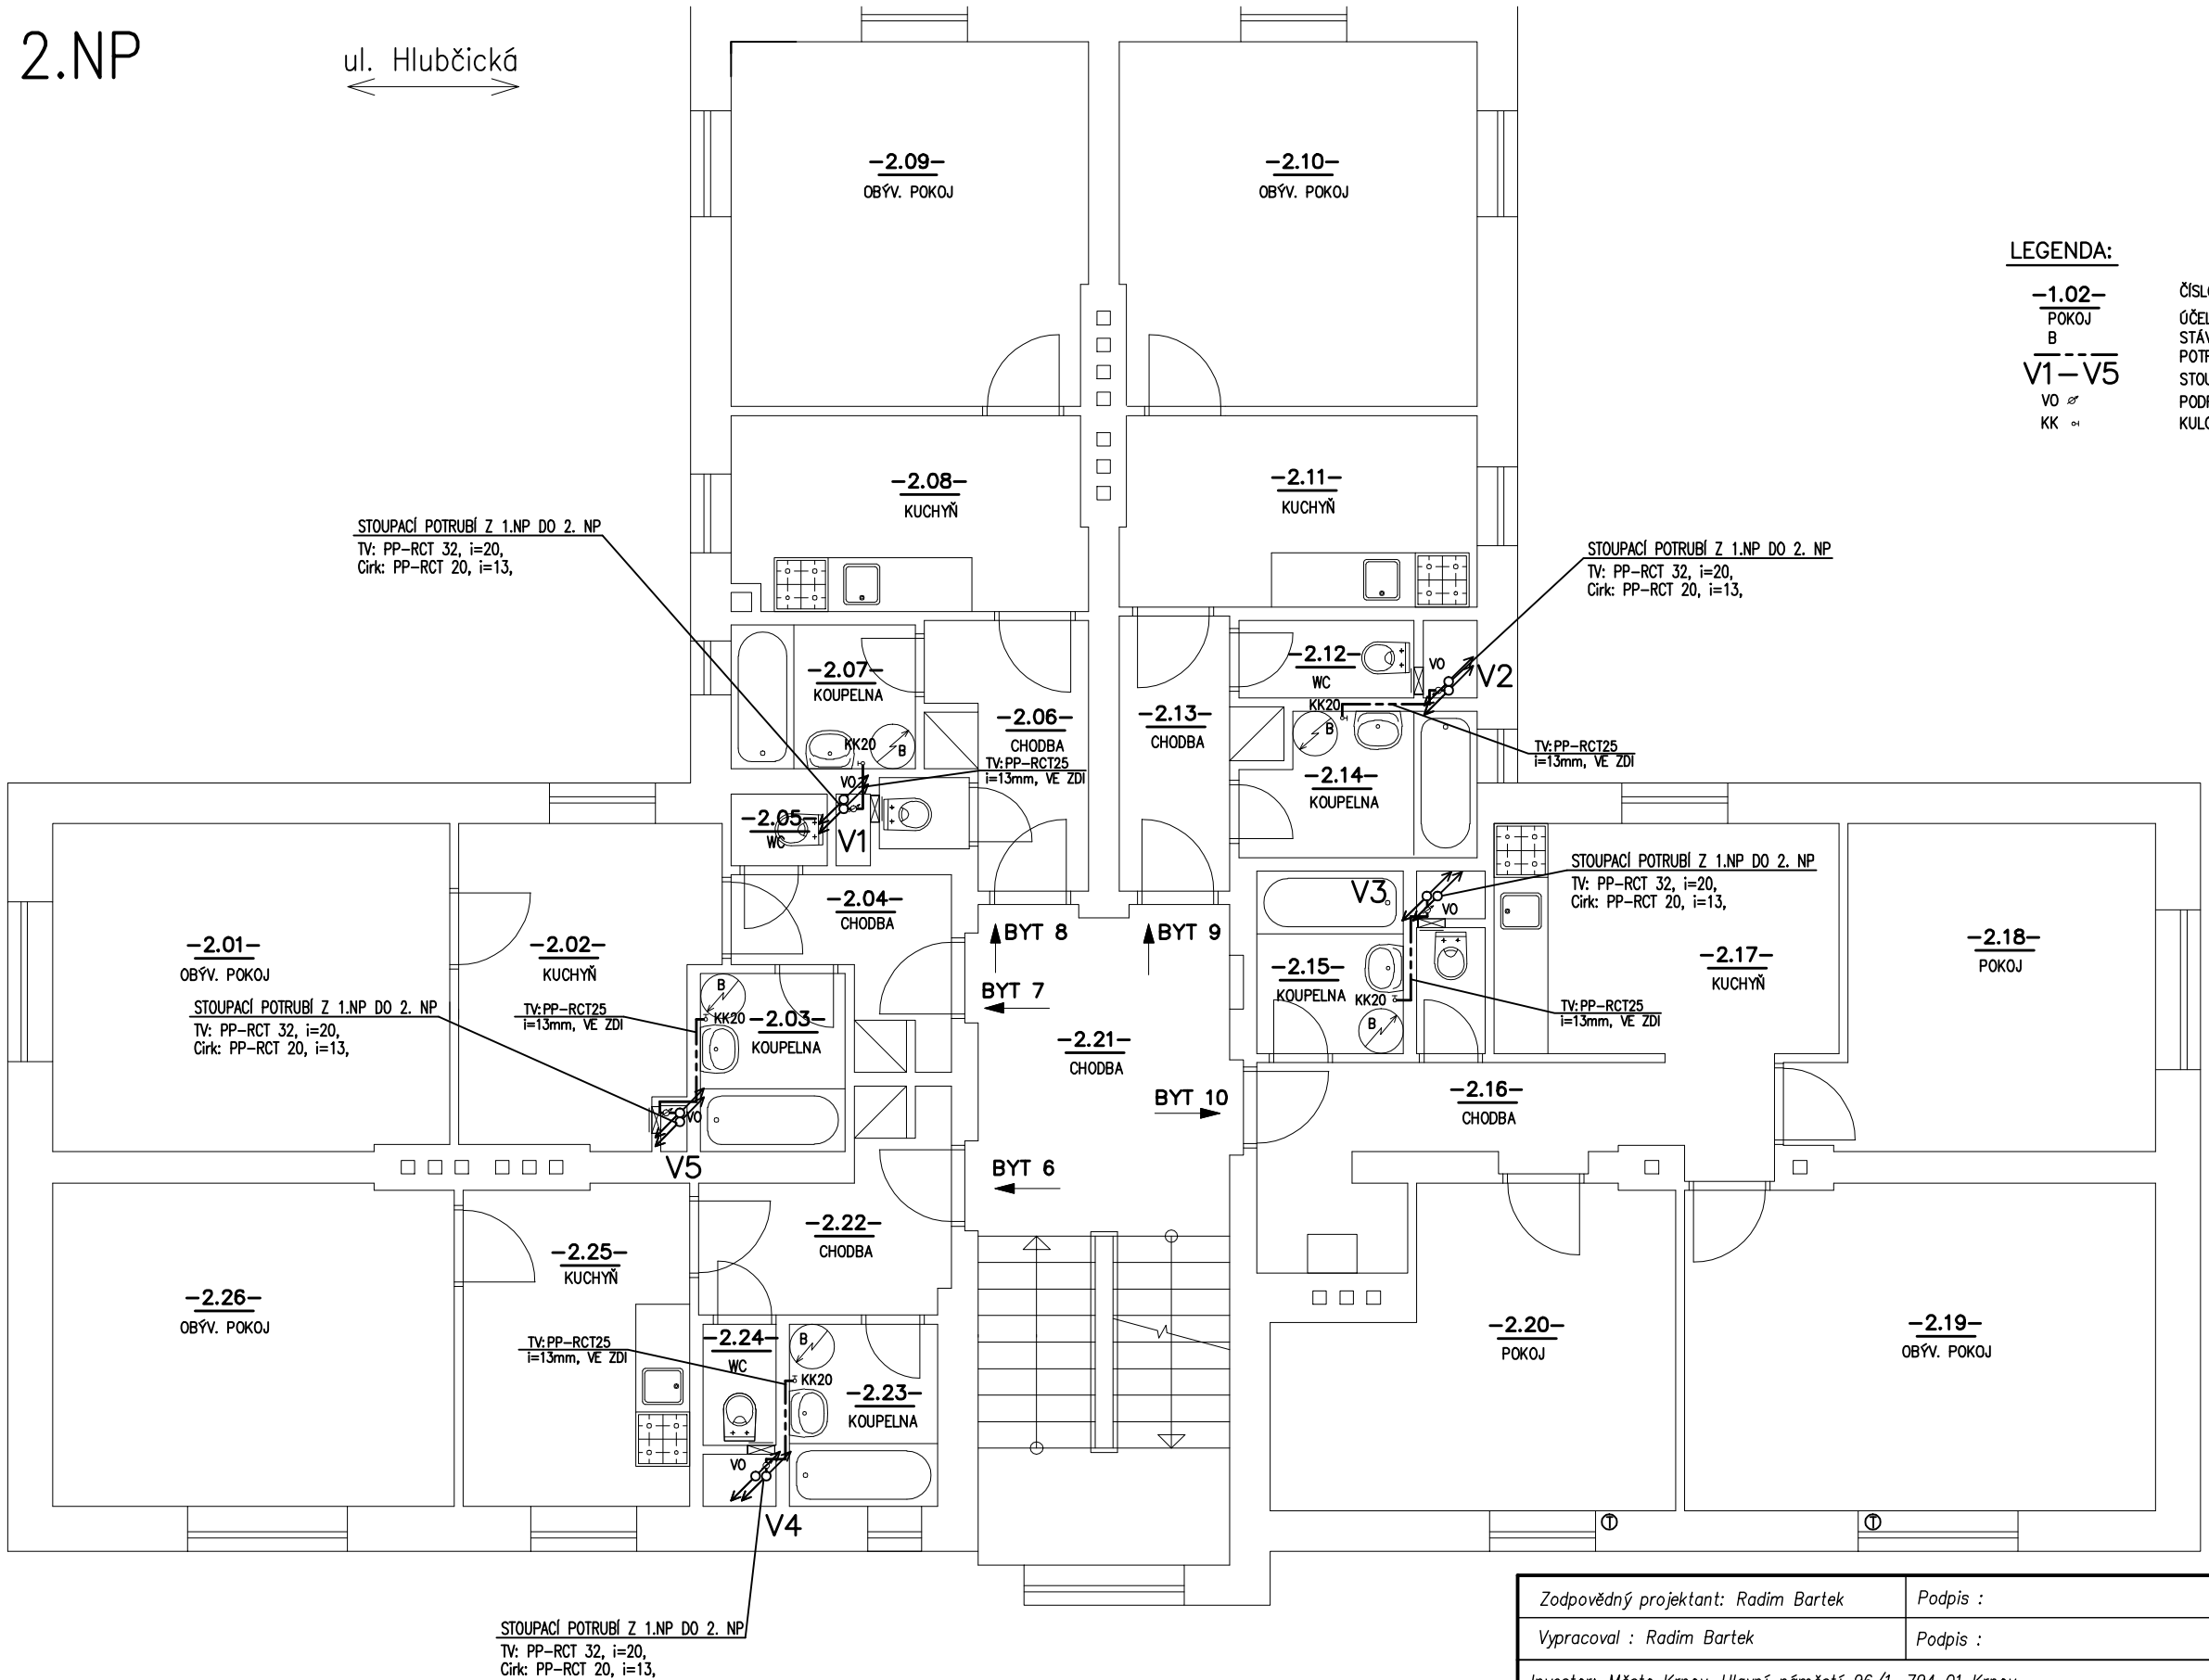

LEGENDA:

-1.02- / POKOJ	ČÍSLO MÍSTNOSTI / ÚČEL MÍSTNOSTI
B	STÁV. EL. ZÁSOBNÍK BUDE DEMONTOVÁN
V1–V5	POTRUBÍ TEPLÉ VODY PP-RCT, IZOL. STOUPACÍ POTRUBÍ
VO	PODRUŽNÝ VODOMĚR NA TV
KK	KULOVÝ KOHOUT

POZN: PŘESNÁ POLOHA STOUPACÍCH POTRUBÍ BUDE UPŘESNĚNA NA MÍSTĚ
STOUPACÍ POTRUBÍ JE MOŽNO VÉST I JINÝMI MÍSTY, BUDE UPŘESNĚNO NA MÍSTĚ

Zodpovědný projektant: Radim Bartek	Podpis :
Vypracoval : Radim Bartek	Podpis :
Investor: Město Krnov, Hlavní náměstí 96/1, 794 01 Krnov	
Místo stavby: k.ú. Krnov – Horní Předměstí	
Akce : **HLUBČICKÁ 44 – ZATEPLENÍ FASÁDY**	
Část : **D.1.4 TECHNIKA PROSTŘEDÍ STAVEB**	
Obsah : **ZDRAVOTECHNIKA**	
Název : **PŮDORYS 2.NP**	

RADIM BARTEK
Jeřichovice 160
742 45 Fulnek
Tel.: 604 652 254
email: r.bartek@email.cz

Číslo zakázky :	40/2017
Měřítko :	1:75
Datum :	1/2018
Formát :	A3
Stupeň :	Projekt pro provedení stavby
Č. výkresu :	D.1.4–B3