


TECHNOLOGICKÉ SCHÉMA KLIMATIZACE

BEZ MĚŘ.

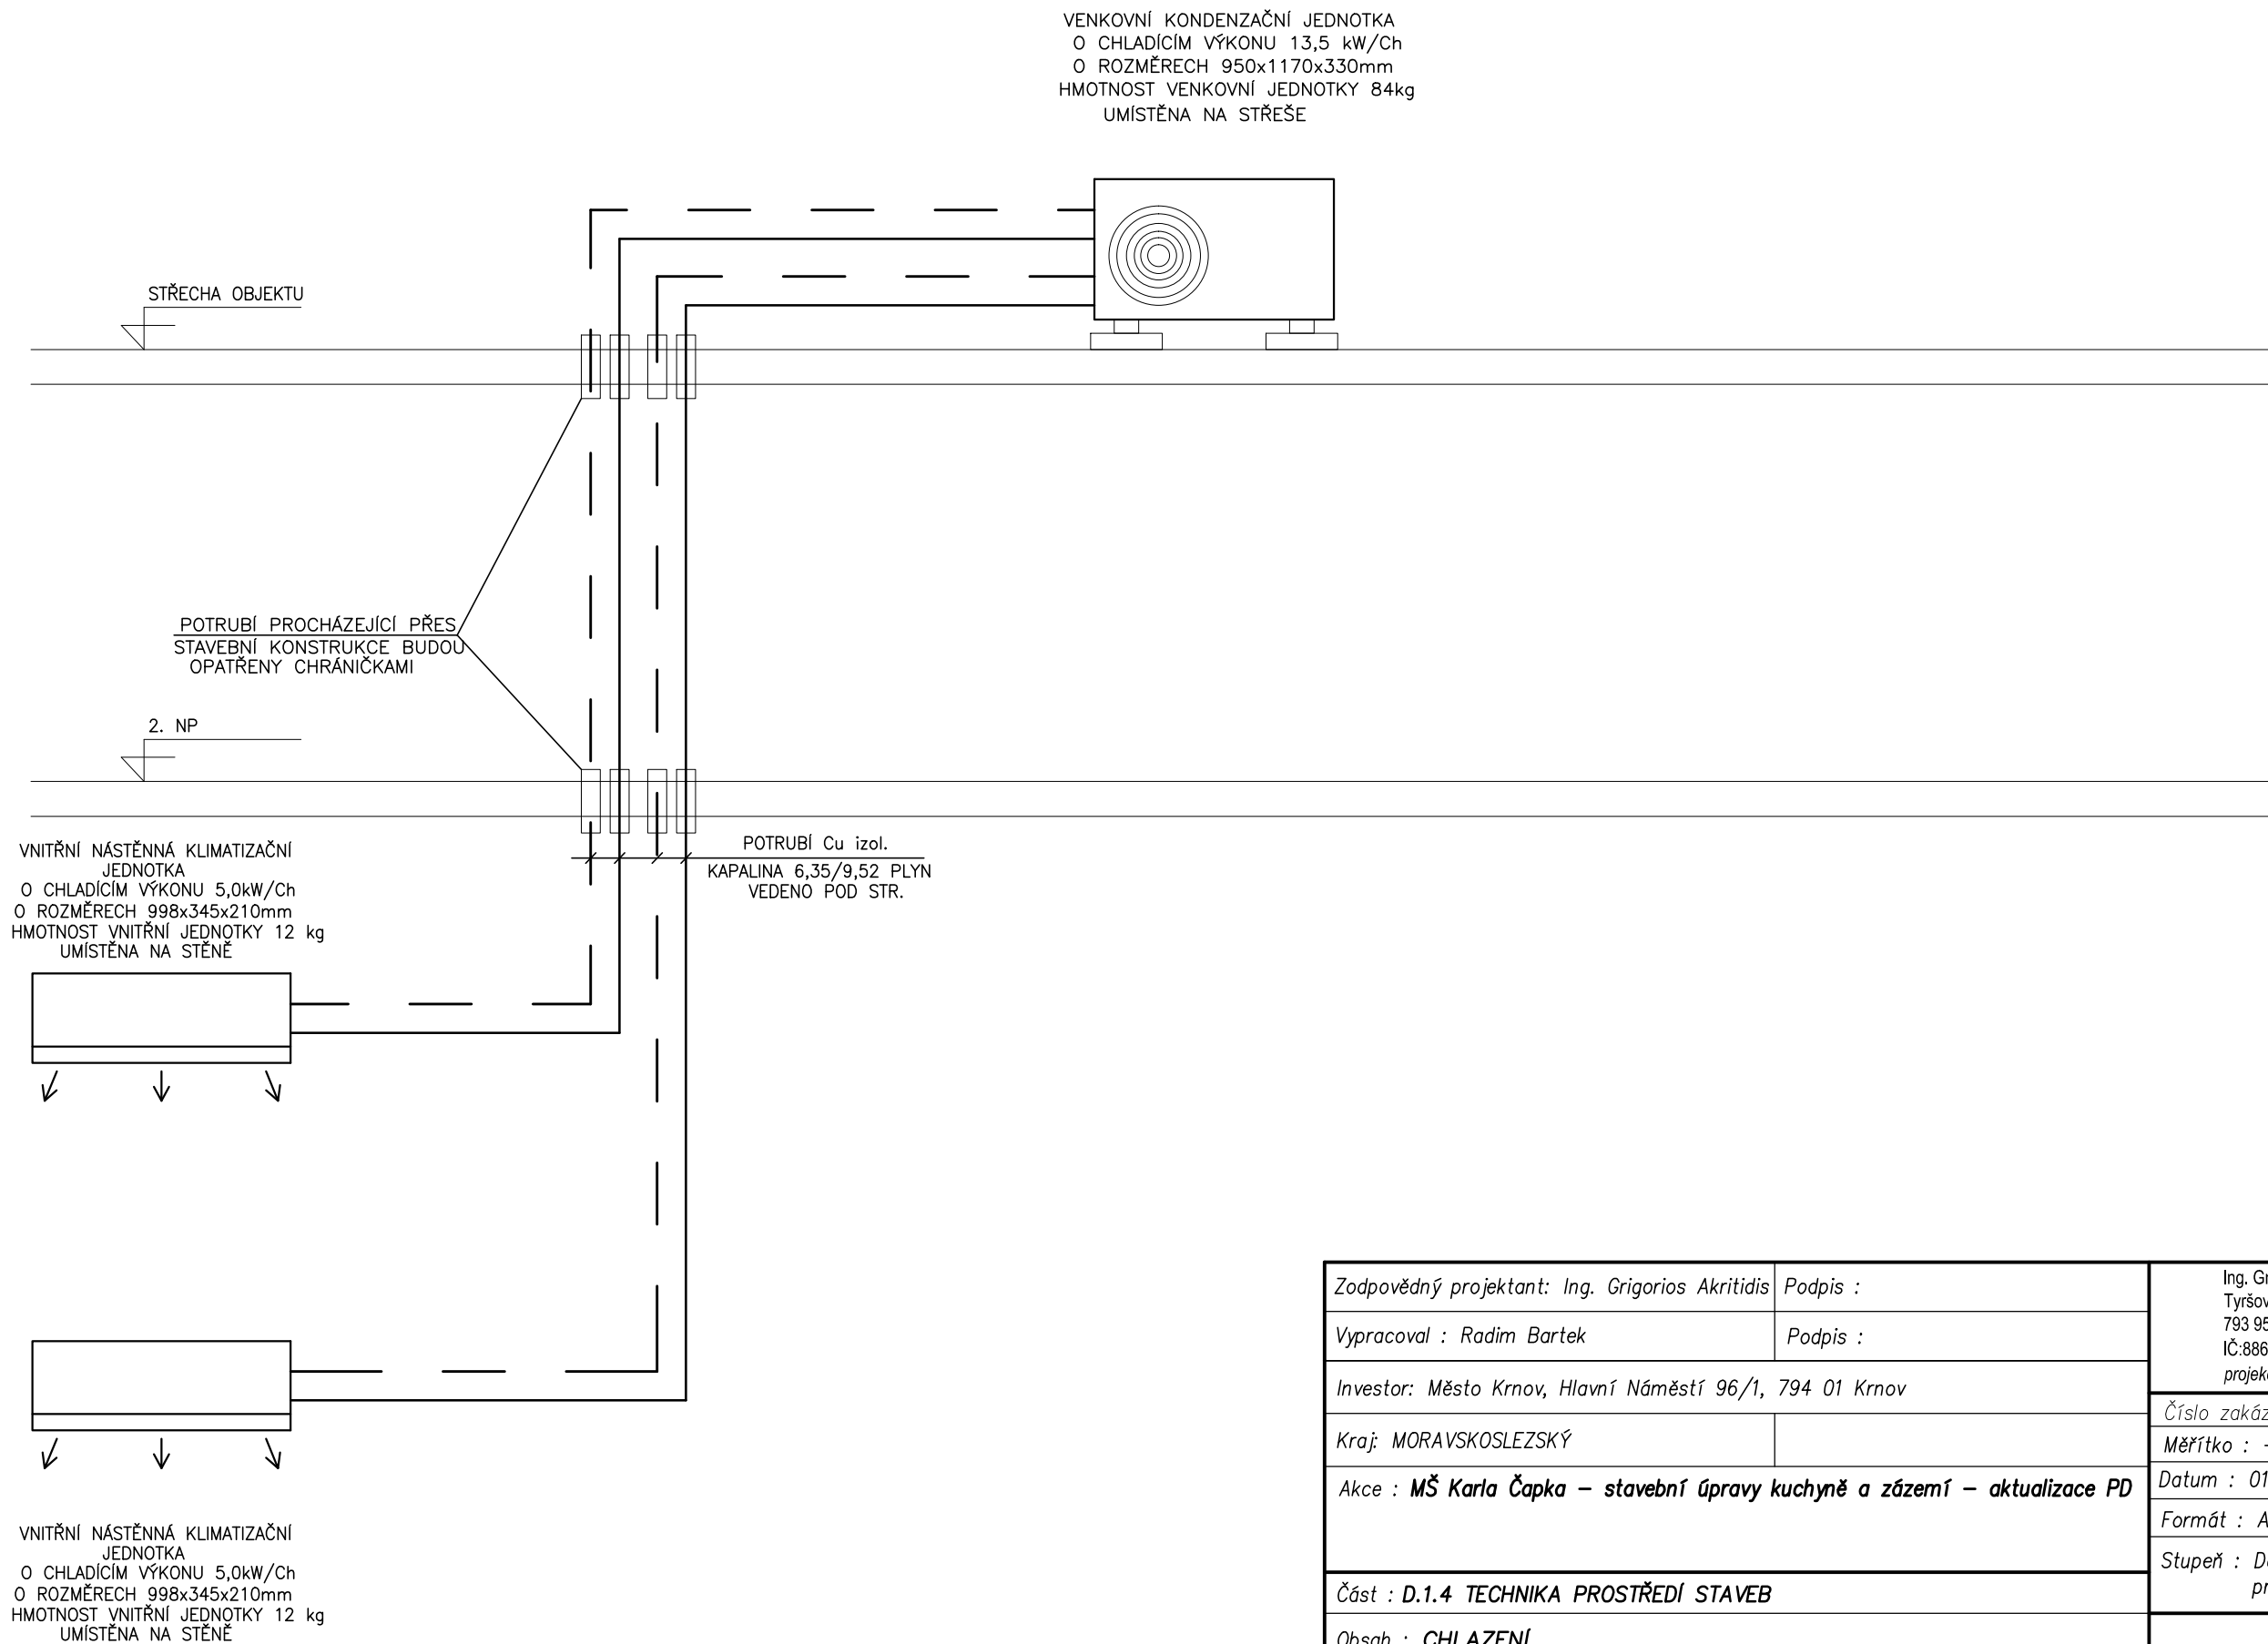

Zodpovědný projektant: Ing. Grigorios Akritidis		Podpis :	Ing. Grigorios Akritidis Tyršova 304/20 793 95 Město Albrechtice IČ:88652548 projekční, inženýrská činnost
Vypracoval : Radim Bartek		Podpis :	
Investor: Město Krnov, Hlavní Náměstí 96/1, 794 01 Krnov			
Kraj: MORAVSKOSLEZSKÝ			Číslo zakázky : 11/2018
Akce : MŠ Karla Čapka – stavební úpravy kuchyně a zázemí – aktualizace PD			Měřítko : ---
			Datum : 01/2019
			Formát : A3
Část : D.1.4 TECHNIKA PROSTŘEDÍ STAVEB			Stupeň : Dokumentace pro provádění stavby
Obsah : CHLAZENÍ			Č. výkresu : D.1.4–B3
Název : TECHNOLOGICKÉ SCHÉMA KLIMATIZACE			