




Řez A-A'

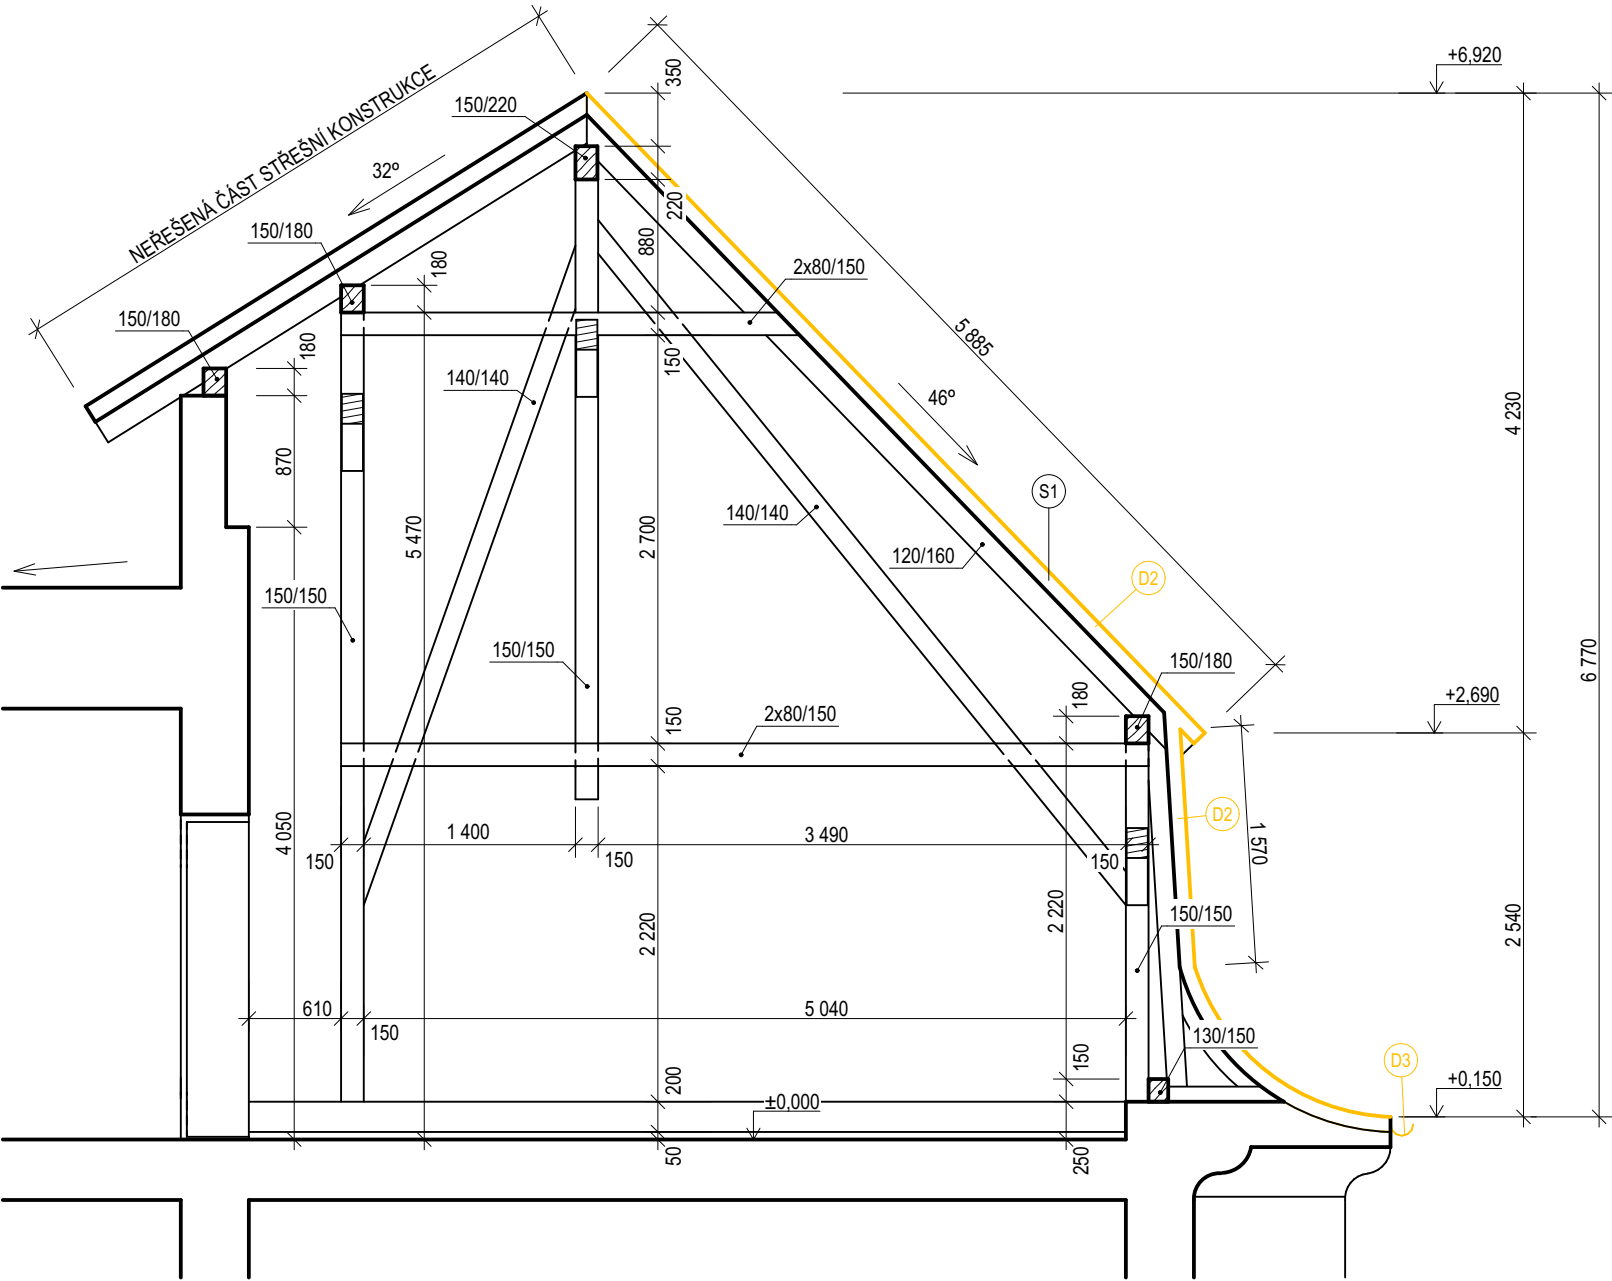

Řez B-B'

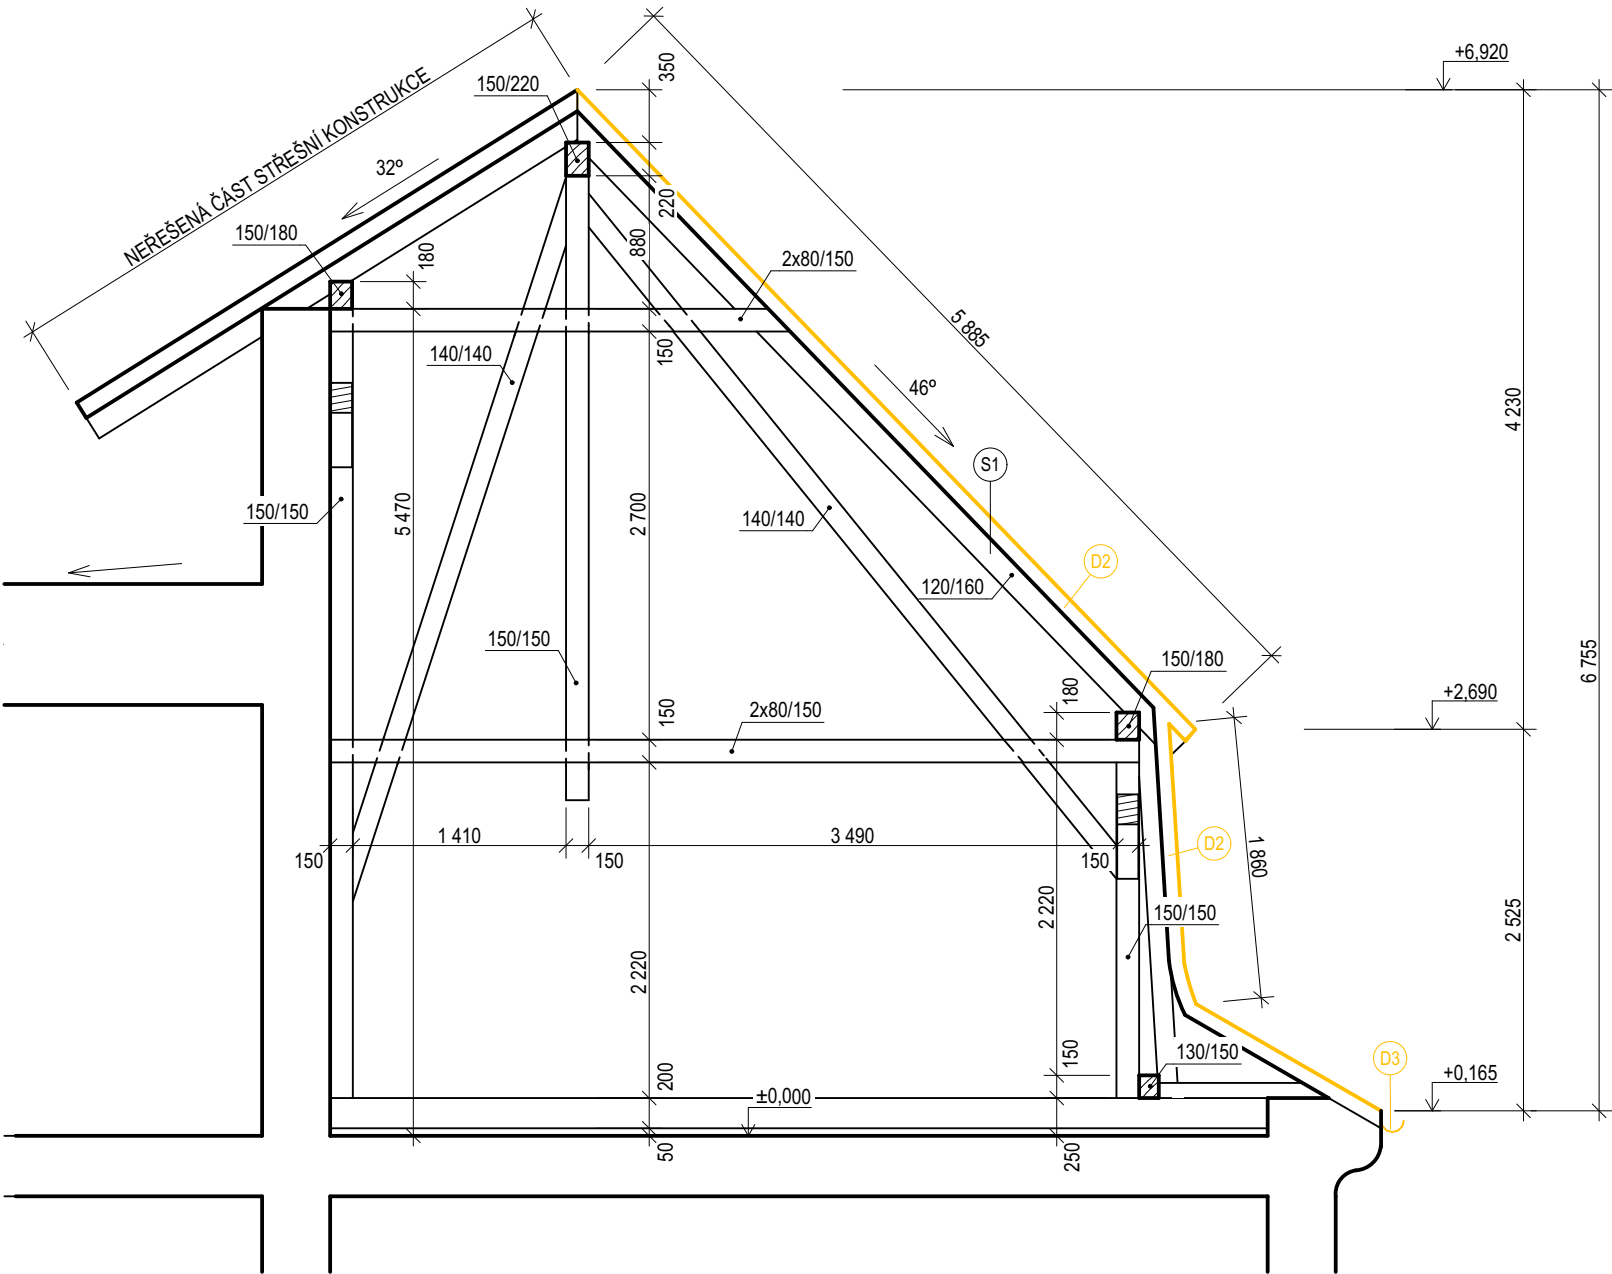

Řez C-C'

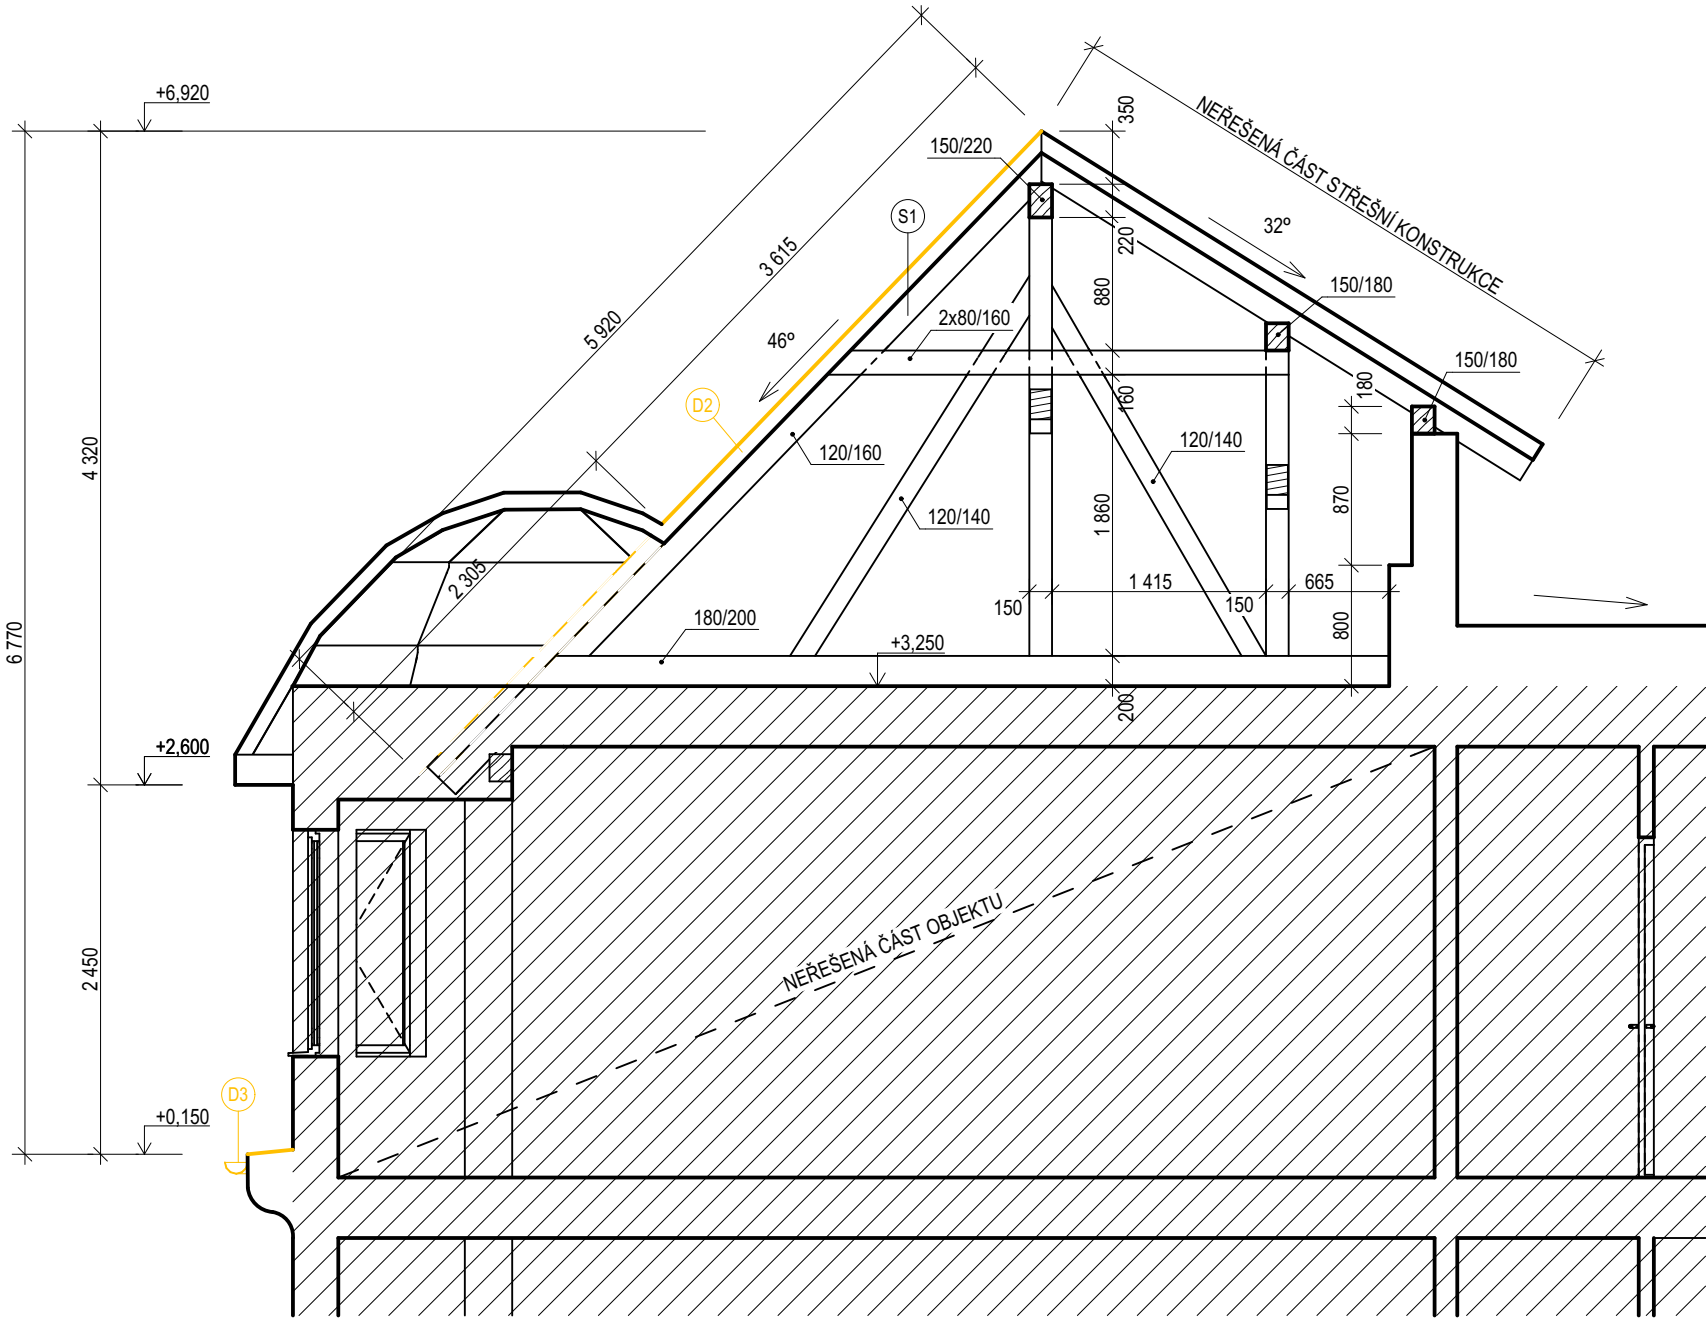

LEGENDA MATERIÁLŮ:

- STÁVAJÍCÍ PRVKY A KONSTRUKCE
- BOURANÉ PRVKY A KONSTRUKCE

LEGENDA SLADEB:

S1 - SKLADBA STŘEŠNÍ KONSTRUKCE

- STÁVAJÍCÍ STŘEŠNÍ KRYTINA - BOBROVKA
- LAŤOVÁNÍ
- STÁVAJÍCÍ DŘEVĚNÉ BEDNĚNÍ TL. 25 mm
- STÁVAJÍCÍ STŘEŠNÍ KROKVE 120/160 mm

LEGENDA BOURÁNÍ:

- D1 - DEMONTÁŽ STÁVAJÍCÍCH STŘEŠNÍCH OKEN 600x600 mm
- D3 - DEMONTÁŽ PODOKAPNÍCH ŽLABŮ VČETNĚ KOTVENÍ A SPOJOVACÍCH PRVKŮ

V RÁMCÍ BOURACÍCH A DEMONTÁŽNÍCH PRACÍ BUDE DÁLE:

- PROVEDENA KONTROLA STAVU STÁVAJÍCÍHO DŘEVĚNÉHO BEDNĚNÍ - PROJEKT PŘEDPOKLÁDÁ VÝMĚNU 20% STÁVAJÍCÍHO DŘEVĚNÉHO BEDNĚNÍ
- PRÁCE BUDOU PROVÁDĚNY ZA DODRŽOVÁNÍ VŠECH OBECNĚ PLATNÝCH PŘEDPISŮ A VYHLÁŠEK TÝKAJÍCÍCH SE PŘEDEVŠÍM BEZPEČNOSTI PRÁCE

- PRÁCE BUDOU PROVÁDĚNY ŠETRNĚ K PONECHÁVANÝM KONSTRUKCÍM NEBO MATERIÁLŮM A V NUTNÝCH PŘÍPÁDECH ZA PROVIZORNÍHO STATICKÉHO ZAJIŠTĚNÍ NAVAZUJÍCÍCH NOSNÝCH KONSTRUKCÍ

POZNÁMKA:

- STÁVAJÍCÍ VIKÝŘE - VOLKSÁ OKA ZŮSTANOU PONECHÁNA!! DOJDE POUZE K VÝMĚNĚ KRYTINY.

NÁZEV STAVBY (DÍLO)

Stavební úpravy střešní konstrukce  
bytového domu Města Krnov na  
adrese: Hlavní náměstí 90/22

GENERÁLNÍ PROJEKTANT

CHCI-DŮM s.r.o.

Poděbradova 1833/99, Moravská Ostrava a Přívoz, 702 00  
tel: +420 776 412 812  
e-mail: info@chci-dum.cz  
IČO: 038 86 964



PROJEKTANT PROFESE

CHCI-DŮM s.r.o.

Poděbradova 1833/99, Moravská Ostrava a Přívoz, 702 00  
tel: +420 776 412 812  
e-mail: info@chci-dum.cz  
IČO: 038 86 964



INVESTOR

Město Krnov

Hlavní náměstí 96/1  
Pod Bezručovým vrchem, 794 01 Krnov

NÁZEV VÝKRESU

Řezy\_bourací práce

ČÁST DOKUMENTACE

Výkresová část

STUPEŇ

Zadávací projekt

ZODPOVĚDNÝ PROJEKTANT PROJEKTU	VYPRACOVAL
Ing. Martin Langer	Bc. Filip Šajtar
ZODPOVĚDNÝ PROJEKTANT PROFESE	KONTROLOVAL
Ing. Martin Langer	Ing. arch. Lubomír Miketa

PARÉ	AUTORIZAČNÍ RAZÍTKO
------	---------------------

MĚŘÍTKO	FORMÁT	ORIENTACE
---------	--------	-----------

1:50 594/420

NADMOŘSKÁ VÝŠKA  
± 0,000 = STÁVAJÍCÍ VÝŠKA PODLAHY PŮDY



DATUM  
12/2018

ČÍSLO PROJEKTU

CH133

ČÍSLO VÝKRESU

D.1.1.-104