




POHLED Č. 1

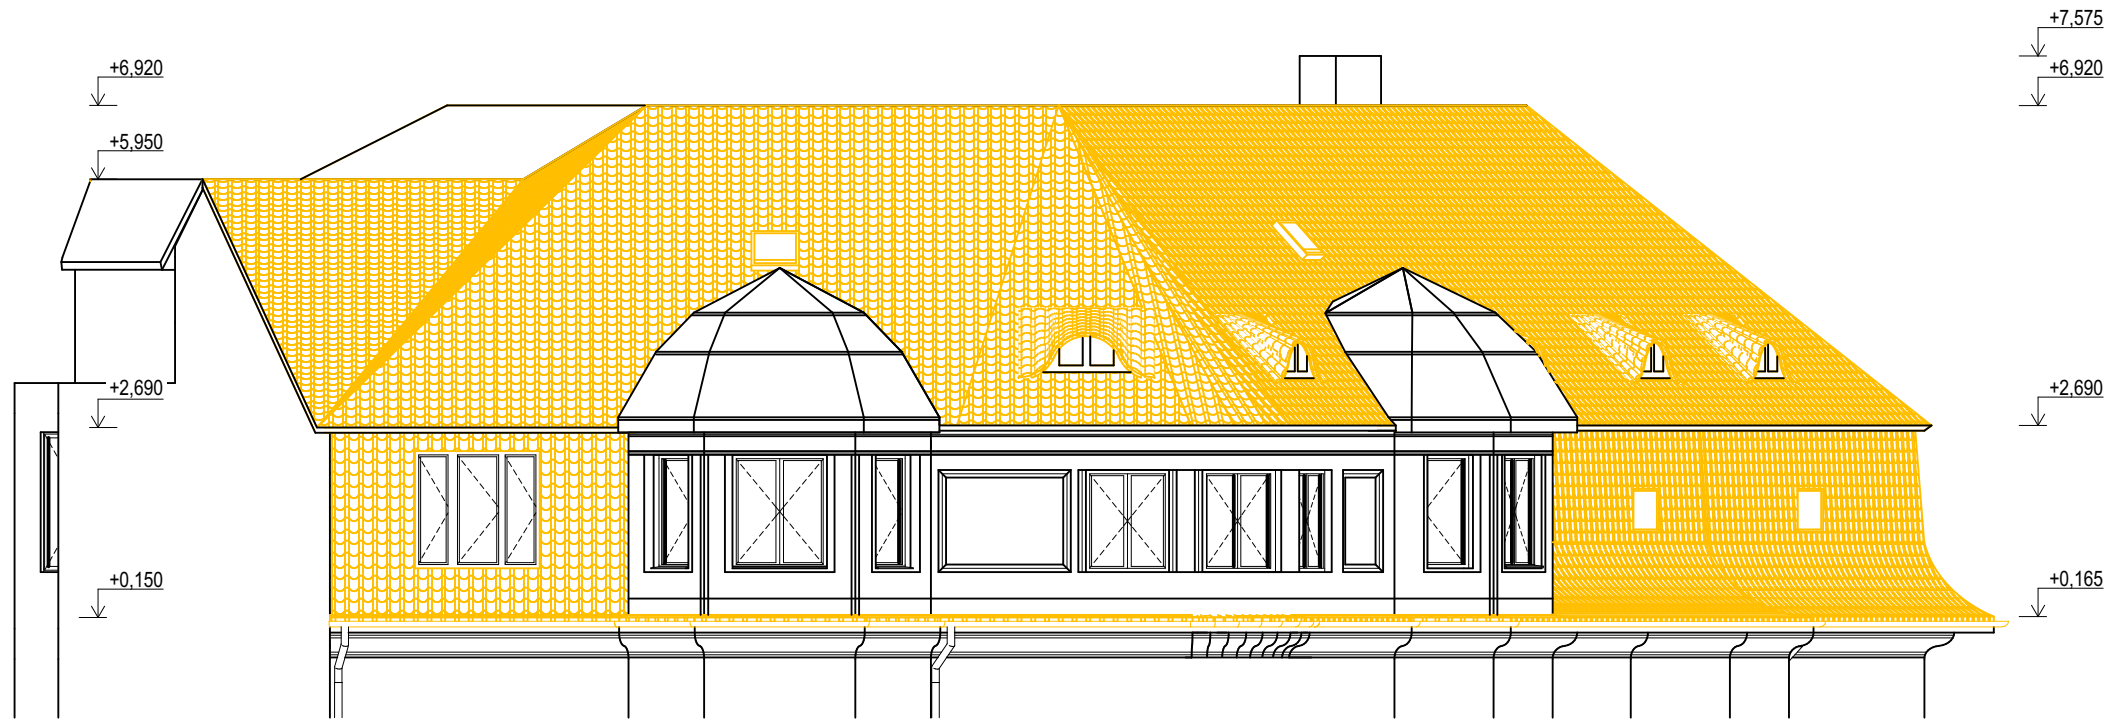

POHLED Č. 2

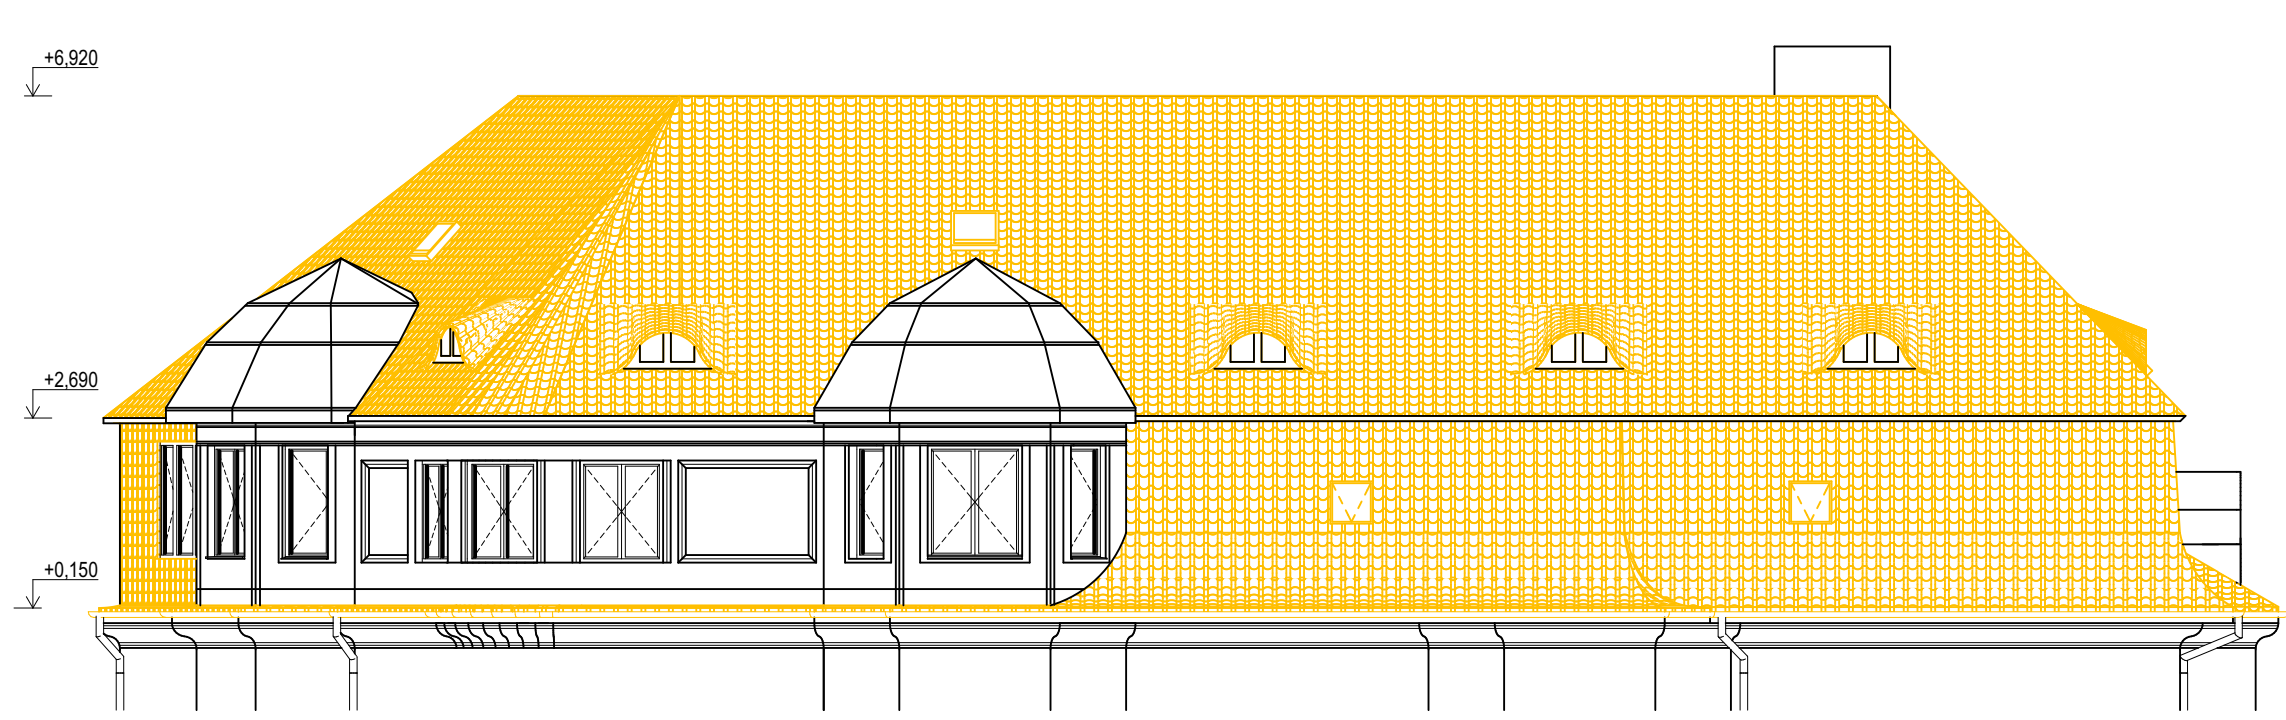


POHLED Č. 3

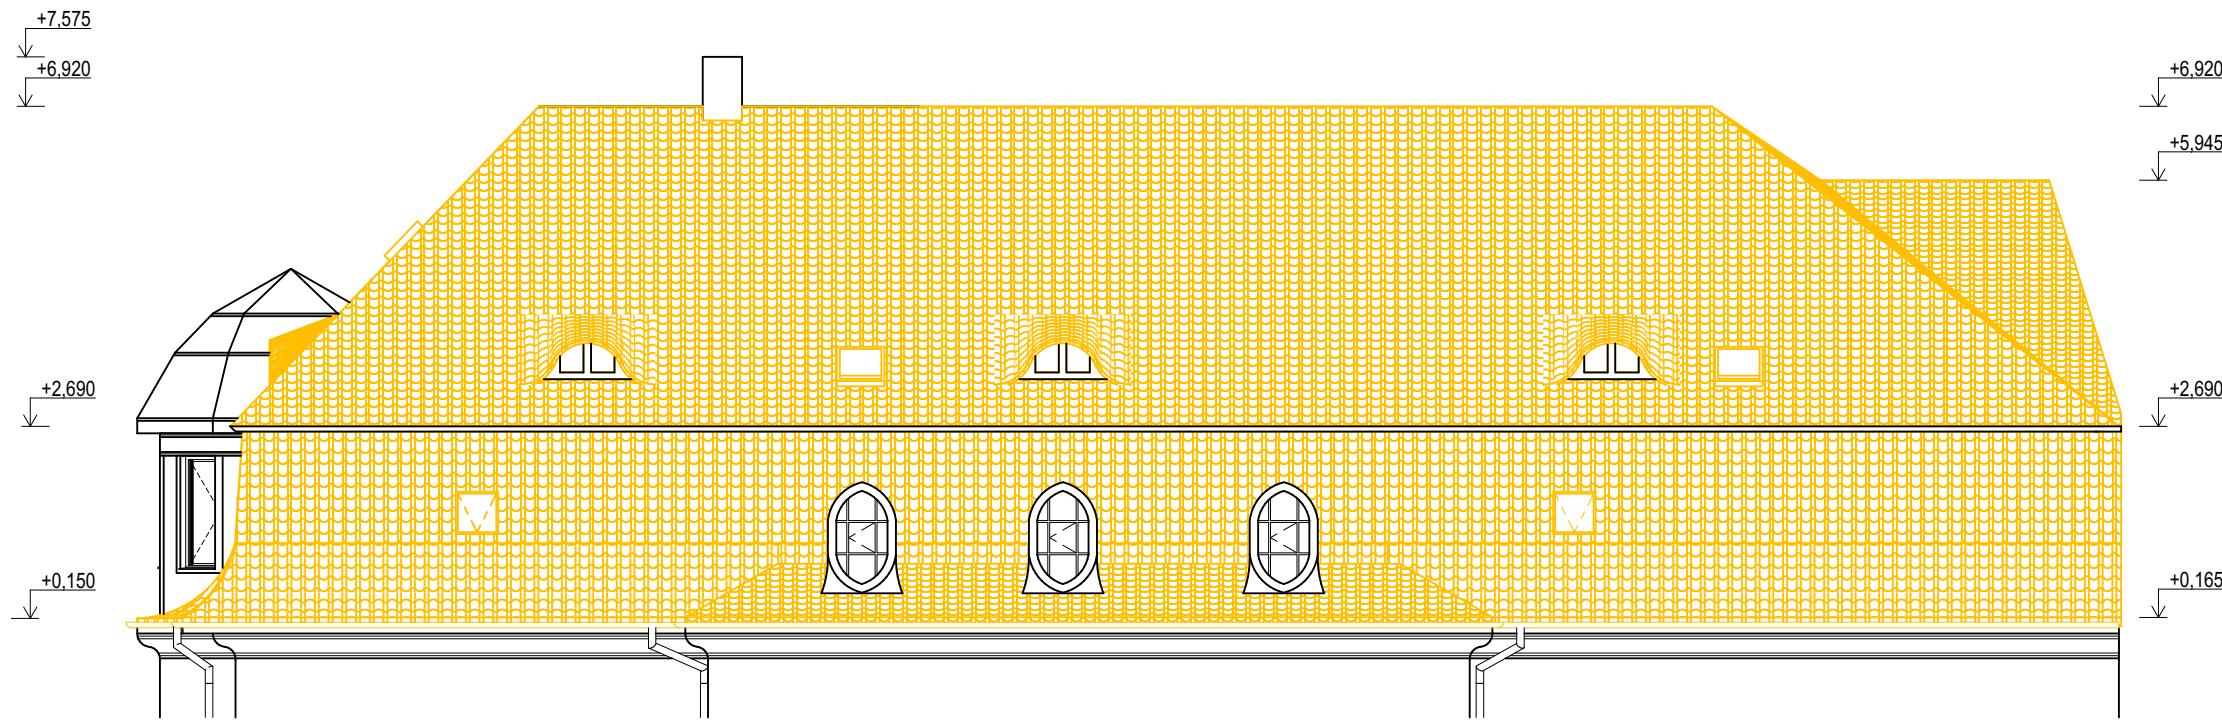

LEGENDA MATERIÁLŮ:

- STÁVAJÍCÍ PRVKY A KONSTRUKCE
- BOURANÉ PRVKY A KONSTRUKCE

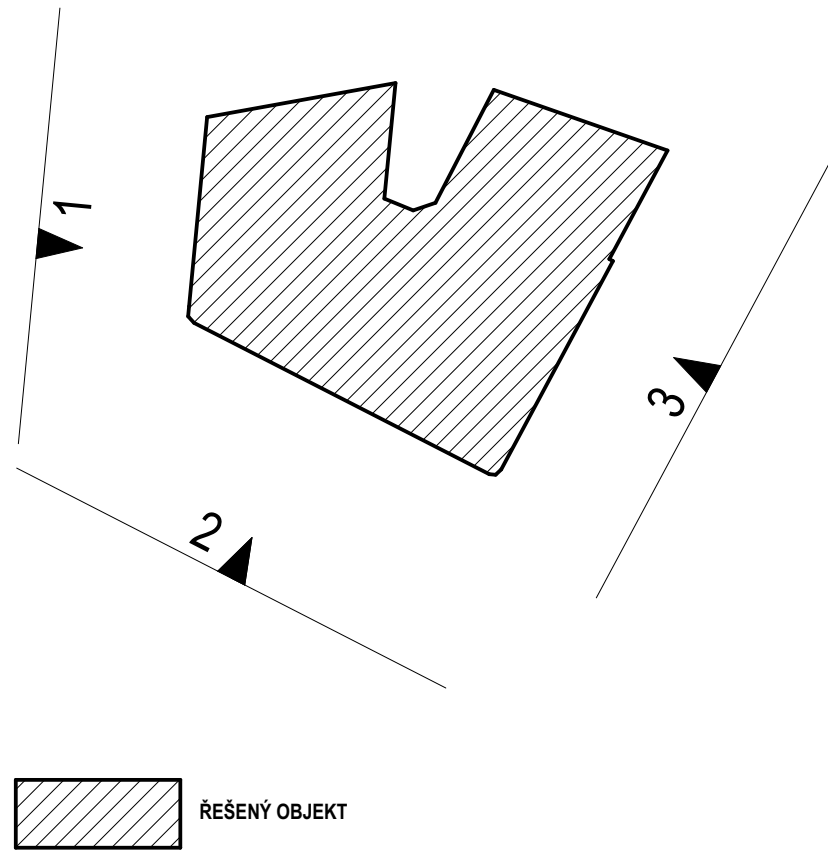

NÁZEV STAVBY (DÍLO)

Stavební úpravy střešní konstrukce
bytového domu Města Krnov na adrese:
Hlavní náměstí 90/22

GENERÁLNÍ PROJEKTANT

CHCI-DŮM s.r.o.

Poděbradova 1833/99, Moravská Ostrava a Přívoz, 702 00
tel: +420 776 412 812
e-mail: info@chci-dum.cz
IČO: 038 86 964



PROJEKTANT PROFESE

CHCI-DŮM s.r.o.

Poděbradova 1833/99, Moravská Ostrava a Přívoz, 702 00
tel: +420 776 412 812
e-mail: info@chci-dum.cz
IČO: 038 86 964



INVESTOR

Město Krnov

Hlavní náměstí 96/1
Pod Bezučovým vrchem, 794 01 Krnov

NÁZEV VÝKRESU

Pohledy_bourací práce

ČÁST DOKUMENTACE

Výkresová část

STUPEŇ

Zadávací projekt

ZODPOVĚDNÝ PROJEKTANT PROJEKTU Ing. Martin Langer	VYPRACOVAL Bc. Filip Šajtar
ZODPOVĚDNÝ PROJEKTANT PROFESE Ing. Martin Langer	KONTROLOVAL Ing. arch. Lubomír Miketa

PARÉ

AUTORIZAČNÍ RAZÍTKO

MĚŘÍTKO

FORMÁT


ORIENTACE

1:100

750/297

NADMOŘSKÁ VÝŠKA

± 0,000 = STÁVAJÍCÍ VÝŠKA PODLAHY PŮDY

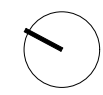

DATUM

12/2018

ČÍSLO PROJEKTU

CH133

ČÍSLO VÝKRESU

D.1.1.-105