




Řez A-A´

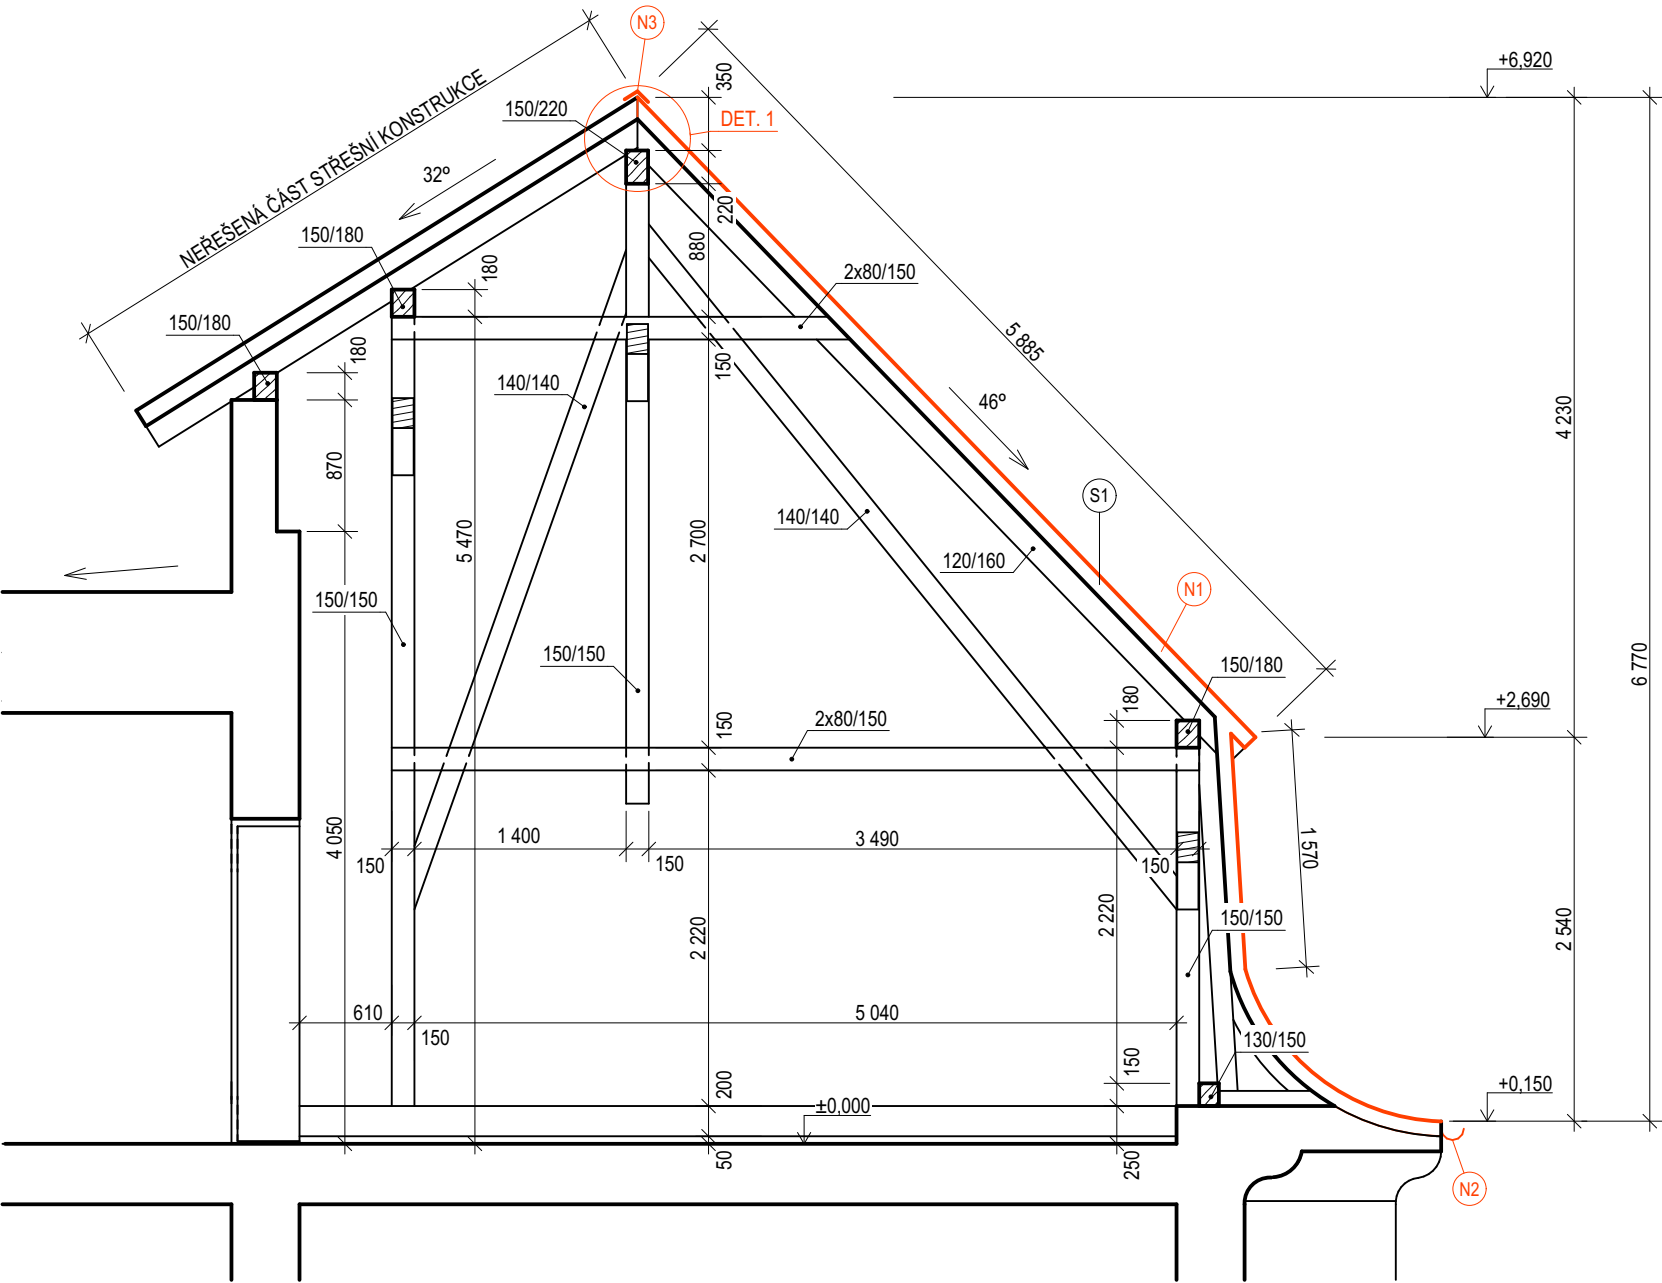

Řez B-B´

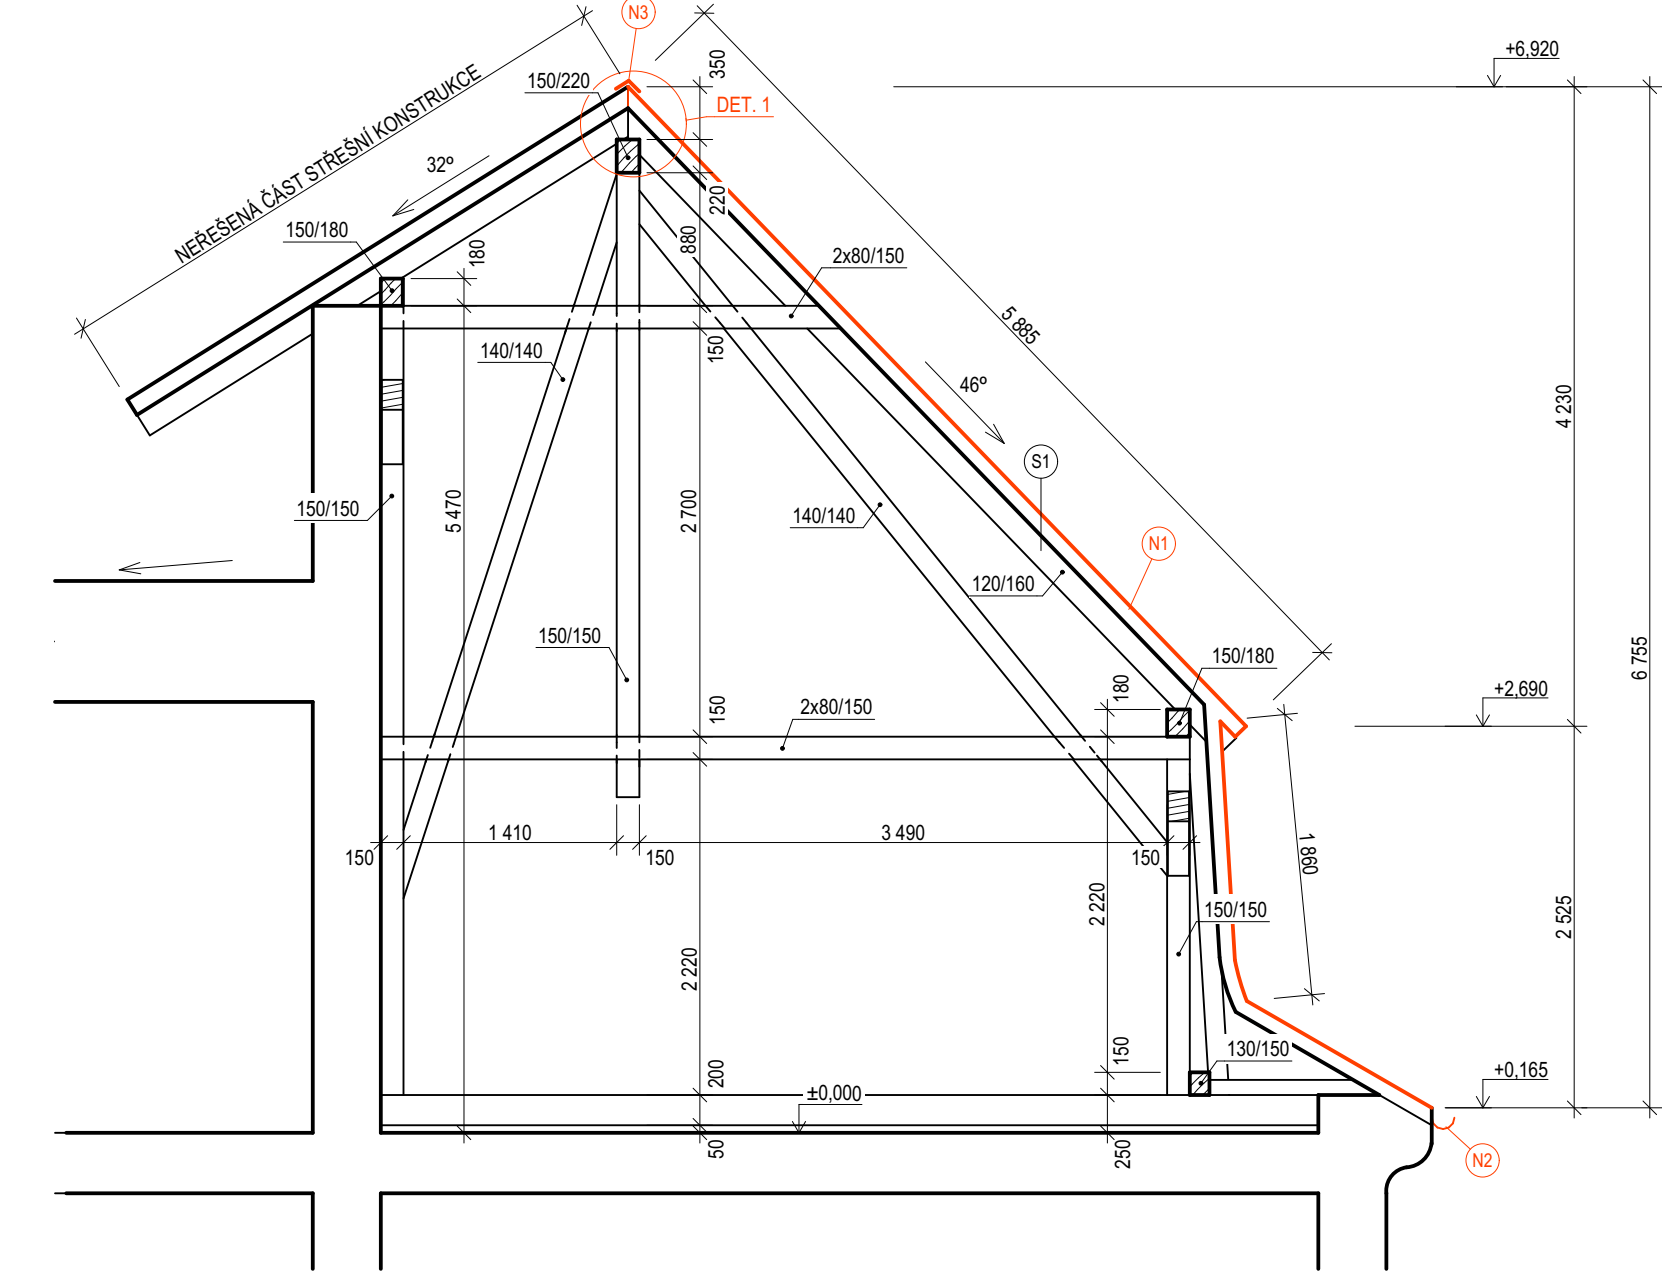

Řez C-C´

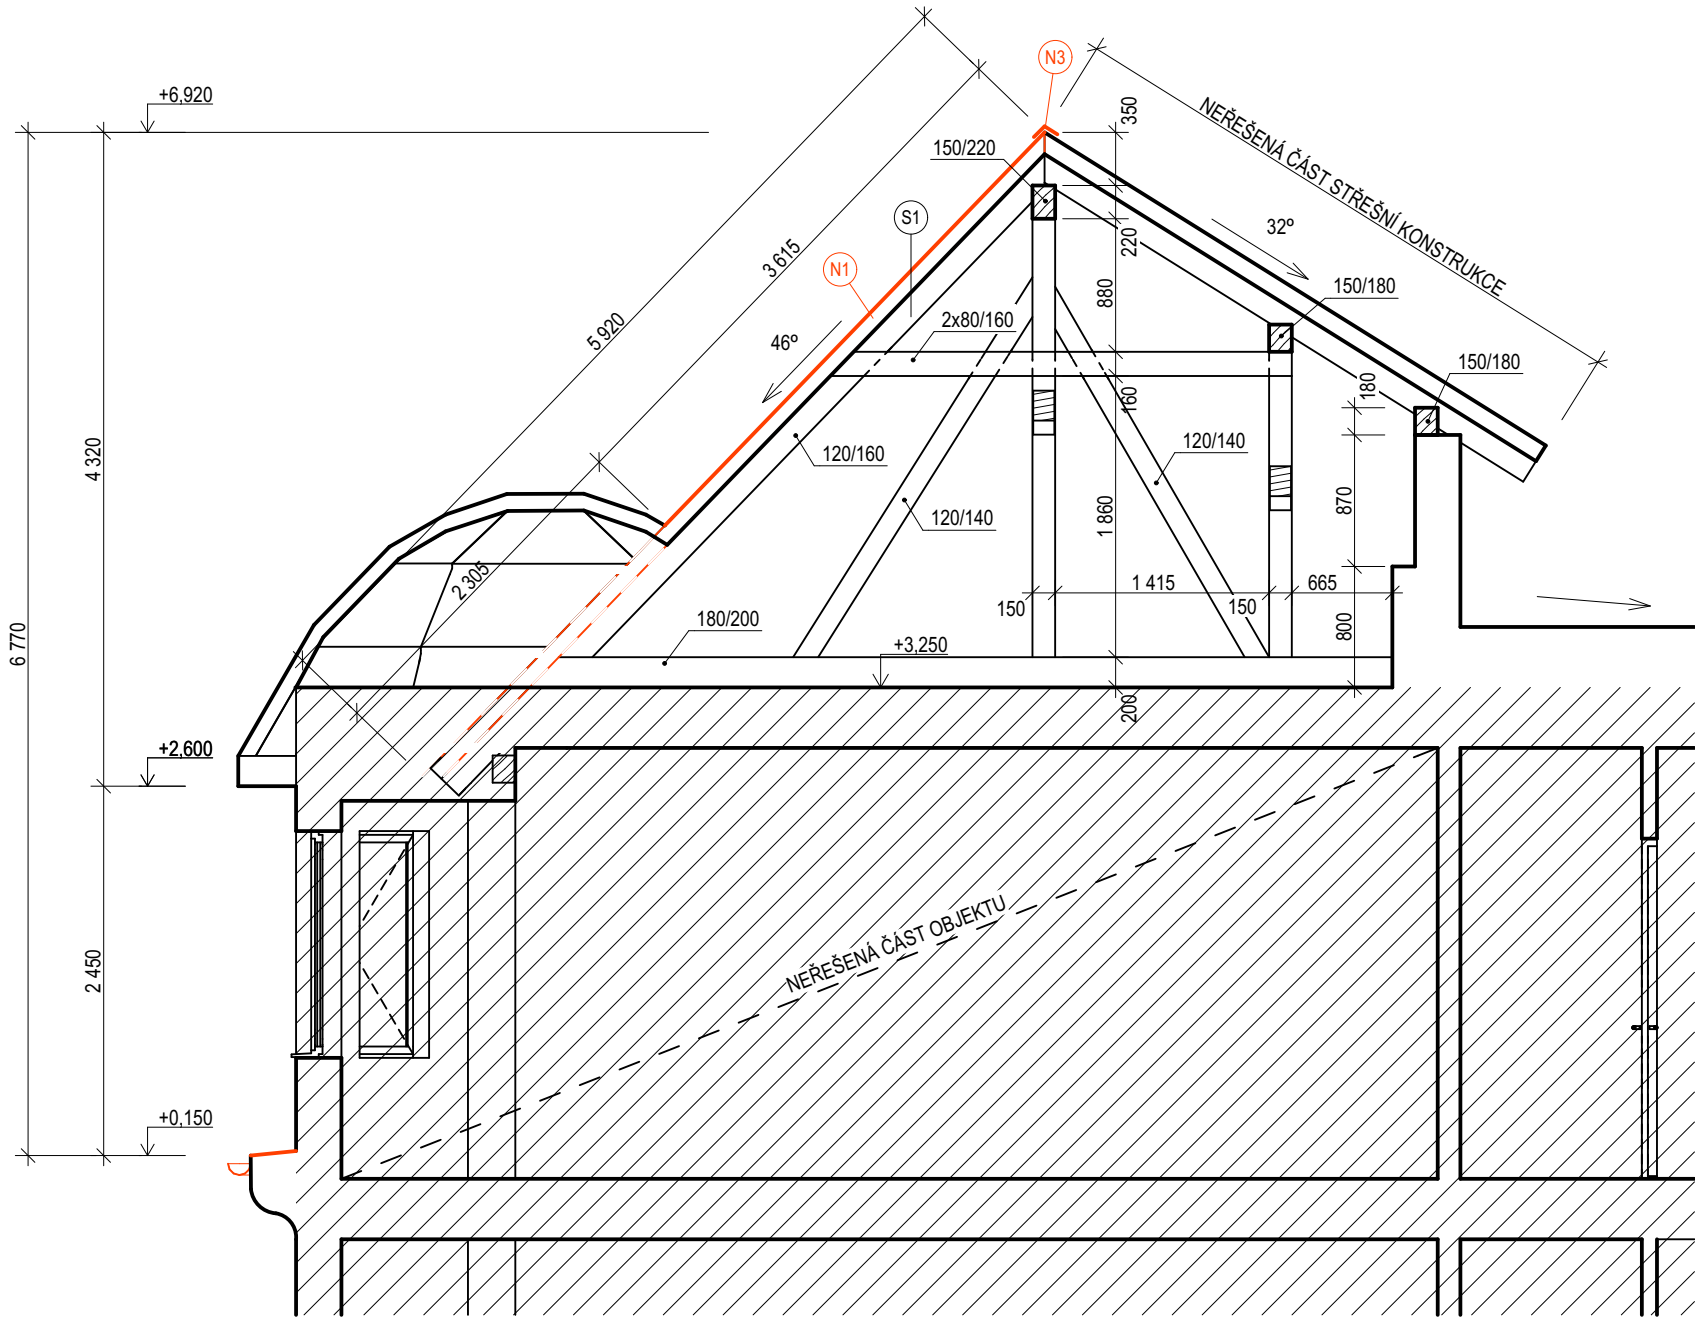

LEGENDA MATERIÁLŮ:

- STÁVAJÍCÍ PRVKY A KONSTRUKCE
- NOVÉ PRVKY A KONSTRUKCE

LEGENDA SLADEB:

S1 - SKLADBA STŘEŠNÍ KONSTRUKCE

- PÁLENÁ STŘEŠNÍ TAŠKA BOBROVKA, NAPŘ. TONDACH
- ZÁVĚSNÉ LATĚ 40/60 mm
- KONTRALATĚ 50/40 mm
- DIZÚZNÍ FÓLIE 0,135 kg/m²
- STÁVAJÍCÍ DŘEVĚNÉ BEDNĚNÍ TL. 25 mm
- STÁVAJÍCÍ STŘEŠNÍ KROKVE 120/160 mm

LEGENDA NOVÝCH KONSTRUKCÍ:

- N1 - MONTÁŽ NOVÉ STŘEŠNÍ KRYTINY - PÁLENÁ TAŠKA BOBROVKA NAPŘ. TONDACH VČETNĚ MONTÁŽE VEŠKERYCH KLEMPÍŘSKÝCH PRVKŮ SKLADBA KONSTRUKCE STŘECHY VIZ SKLADBY S1 BAREVNÉ PROVEDENÍ STŘEŠNÍ KRYTINY - REŽNÁ (UPŘESNĚNÍ DLE VÝBĚRU INVESTORA)
- POČET KUSŮ TAŠEK VĚTRACÍCH DLE TECHNICKÝCH LISTŮ ZVOLENÉHO VÝROBCE
- N2 - MONTÁŽ PODOKAPNÍCH ŽLABŮ VČETNĚ KOTVENÍ A SPOJOVACÍCH PRVKŮ
- OTVORY PO ODSTRANĚNÝCH STŘEŠNÍCH OKNECH BUDOU DOPLNĚNY NOVÝM BEDNĚNÍM

- PRÁCE BUDOU PROVÁDĚNY ZA DODRŽOVÁNÍ VŠECH OBECNĚ PLATNÝCH PŘEDPISŮ A VYHLÁŠEK TÝKAJÍCÍCH SE PŘEDEVŠÍM BEZPEČNOSTI PRÁCE

- PRÁCE BUDOU PROVÁDĚNY ŠETRNĚ K PONECHÁVANÝM KONSTRUKCÍM NEBO MATERIÁLŮM A V NUTNÝCH PŘÍPADADECH ZA PROVIZORNÍHO STATICKÉHO ZAJIŠTĚNÍ NAVAŽUJÍCÍCH NOSNÝCH KONSTRUKCÍ

POKLÁDKA PÁLENÝCH TAŠEK:

- KORUNOVÉ KRYTÍ



POZNÁMKA:

- SKUTEČNÉ ROZMĚRY NUTNO OVĚRIT NA MÍSTĚ! PŘÍPADNĚ ODLIŠNOSTI NUTNO KONZULTOVAT S PROJEKTANTEM!
- VEŠKERÉ STAVEBNÍ TECHNOLOGIE A DODÁVKY MUSÍ DODRŽOVAT TECHNOLOGICKÉ PŘEDPISY VÝROBCE
- FINÁLNÍ POVRCHY A MATERIÁLY BUDOU DODAVATELEM VYVZORKOVÁNY A PŘEDLOŽENY INVESTOROVÍ K ODSOUHLASENÍ
- VEŠKERÉ NEJASNOSTI VZNIKLÉ PŘI REALIZACI BUDOU KONZULTOVÁNY S GENERÁLNÍM PROJEKTANTEM
- SOUČÁSTÍ PROJEKTOVÉ DOKUMENTACE JSOU TAKÉ TECHNICKÉ ZPRÁVY!
- PŘI REALIZACI BUDE POSTUPOVÁNO DLE TECHNICKÝCH LISTŮ ZVOLENÉHO VÝROBCE.
- PŘED REALIZACÍ NOVÉ STŘEŠNÍ KRYTINY BUDOU VÝŠKERÉ DŘEVĚNÉ PRVKY STŘEŠNÍ KONSTRUKCE ZKONTROLOVÁNY, POPŘÍPADĚ OŠETŘENY PŘÍPRAVKY PROTI HNILOBĚ A DŘEVOKAZNÝM HOUBÁM.

NÁZEV STAVBY (DÍLO)

Stavební úpravy střešní konstrukce
bytového domu Města Krnov na
adrese: Hlavní náměstí 90/22

GENERÁLNÍ PROJEKTANT

CHCI-DŮM s.r.o.

Poděbradova 1833/99, Moravská Ostrava a Přívoz, 702 00
tel: +420 776 412 812
e-mail: info@chci-dum.cz
IČO: 038 86 964



PROJEKTANT PROFESE

CHCI-DŮM s.r.o.

Poděbradova 1833/99, Moravská Ostrava a Přívoz, 702 00
tel: +420 776 412 812
e-mail: info@chci-dum.cz
IČO: 038 86 964



INVESTOR

Město Krnov

Hlavní náměstí 96/1
Pod Bezručovým vrchem, 794 01 Krnov

NÁZEV VÝKRESU

Řezy_nové konstrukce

ČÁST DOKUMENTACE

Výkresová část

STUPEŇ

Zadávací projekt

ZODPOVĚDNÝ PROJEKTANT PROJEKTU	VYPRACOVAL
Ing. Martin Langer	Bc. Filip Šajtar
ZODPOVĚDNÝ PROJEKTANT PROFESE	KONTROLOVAL
Ing. Martin Langer	Ing. arch. Lubomír Miketa

PARÉ

AUTORIZAČNÍ RAZÍTKO

MĚŘÍTKO

FORMÁT

ORIENTACE

1:50

594/420

NADMOŘSKÁ VÝŠKA

± 0,000 = STÁVAJÍCÍ VÝŠKA PODLAHY PŮDY

ČÍSLO PROJEKTU

CH133

DATUM

12/2018

ČÍSLO VÝKRESU

D.1.1.-109