


ŘEZ 4 - 4'

stávající zatravněná část dvora MŠ

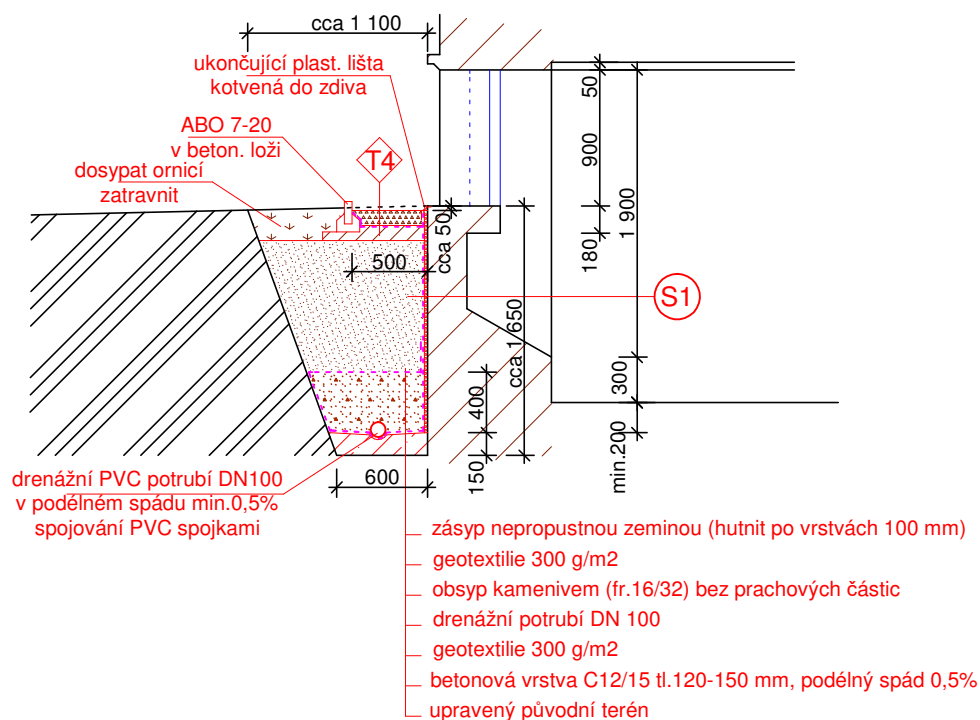

SKLADBA T4

(= okapový chodník ve dvoře)

- praný říční kačírek (fr.16/22) tl.100 mm
- geotextilie 300 g/m2
- hutněná ŠD (fr.0/32) vrstva tl.100 mm
- zásyp hutněnou nepropustnou zeminou

SKLADBA S1

- hutněný zásyp nepropustnou zeminou (hutněno po vrstvách 100 mm)
- geotextilie 300 g/m2
- nopová fólie (kotveno hřebíky s plastovou podložkou) vč. ukončující plastové lišty kotvené do fasády soklu
- stávající omítka zdiva (vyspravit)
- stávající zdivo (předpoklad smíšené zdivo)
- stávající vnitřní omítka

VYPRACOVALA:	Ing. Fišarová Jana	Ing. Jana Fišarová Albrechtická 194 794 01 Krnov IČO : 451 743 77	
INVESTOR	Město Krnov, IČ 00296139, Hlavní nám. 96/1, 794 01 Krnov		
NÁZEV: MŠ nám. Míru 12, Krnov - sanace základového zdiva			
		ČÁST PD:	Ohlášení
OBSAH:	Dílní řezy 4-4´	MĚŘÍTKO: 1: 50	ČÍSLO VÝKRESU: 07