


Souhlasíme se stavbou a pracemi v ochranném pásmu dle předložené dokumentace.
Nutno dodržet ČSN 73 6005 a podmínky vyjádření o existenci SEK č.j.540903/18
Před záhozem obnažených vedení SEK je nutno přizvat pracovníka správy a ochrany sítě pana Radima Světlíka 602 779 918.
V Krnově dne 05.03.2018.
Radim Světlík
Specialista správy a ochrany sítě
Česká telekomunikační infrastruktura a.s.

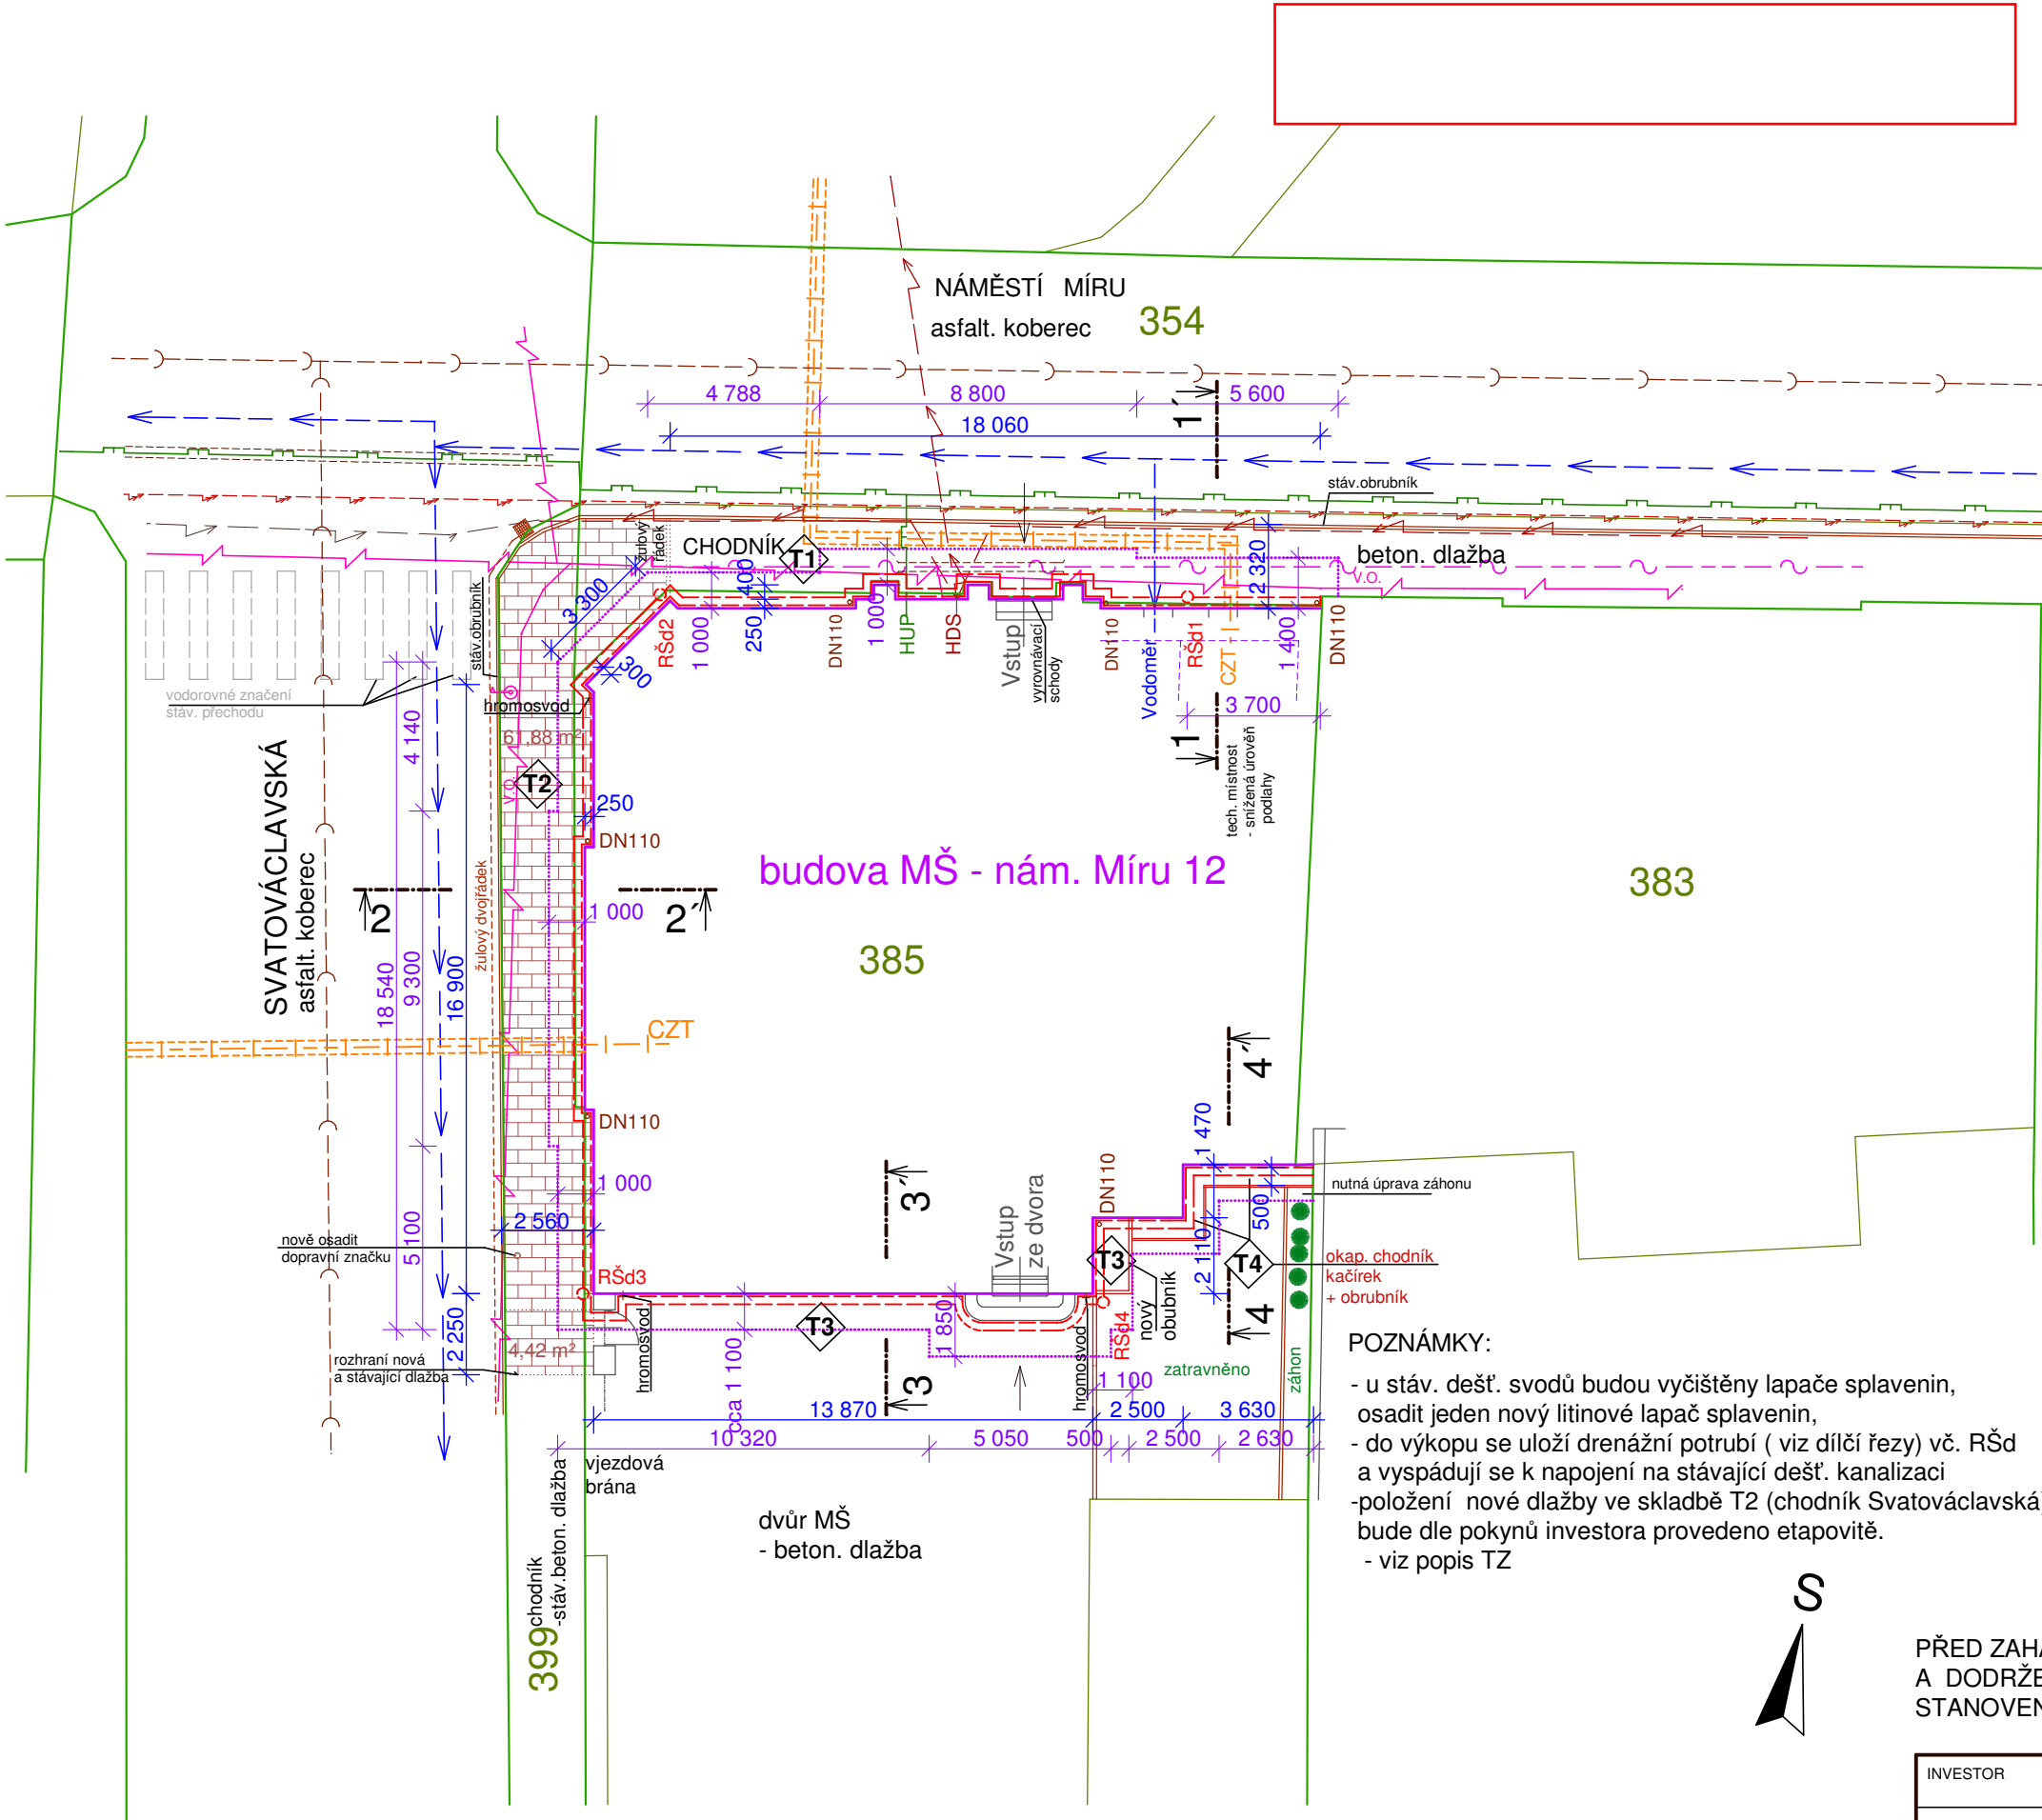

Legenda:

- Hranice pozemků dle KN (k.ú. Opavské Předměstí)
- Obrys dotčené budovy MŠ nám. Míru 12
- odkop zeminy podél obvod. zdiva (cca 1,0m)
- nopová folie (viz dílčí řezy)
- drenážní potrubí DN100 (viz dílčí řezy), včetně kontrolních šachet RŠd (4ks)
- nová beton. dlažba - viz T2 - cca 66,3 m2
=chodník ul. Svatováclavská, (odstranit původní asfalt. povrch) + nový podklad
- stáv. beton. dlažba - viz T1 - cca 45,2 m2
=chodník nám. Míru, (cca 30% dodávka nové dlažby) + nový podklad
- stáv. beton. dlažba - viz T3 - cca 28,5 m2
= zpevněná část dvora, (plynule navázat na stávající dlažbu) + nový podklad
- nový okapový chodník - kačírek+obrubník - viz T4 - cca 4,5 m2
= ve dvorní části v návaznosti na zatravněnou plochu

stávající vedení IS

- Kanalizace (KVak s.r.o.)
- Vodovod (KVak s.r.o.)
- STL plynovod (GasNet s.r.o.)
- zaměřený průběh metalického kabele (CETIN a.s.)
- podzemní vedení VN do 35 kW (ČEZ Distribuce a.s.)
- podzemní vedení NN do 1 kW (ČEZ Distribice a.s.)
- vedení veřejného osvětlení (TS Krnov s.r.o.)
- podzemní vedení CZT (Veolia Energie ČR a.s.)

POZNÁMKY:

- u stáv. dešť. svodů budou vyčištěny lapače splavenin, osadit jeden nový litinové lapač splavenin,
- do výkopu se uloží drenážní potrubí (viz dílčí řezy) vč. RŠd a vyspádují se k napojení na stávající dešť. kanalizaci
- položení nové dlažby ve skladbě T2 (chodník Svatováclavská) bude dle pokynů investora provedeno etapovitě.
- viz popis TZ

PŘED ZAHÁJENÍM ZEMNÍCH PRACÍ NUTNO VYTYČIT VŠECHNY PODZEMNÍ SÍTĚ A DODRŽET STANOVENÉ PODMÍNKY PRO PRÁCE V OCHRANNÉM PÁSMU IS STANOVENÉ JEDNOTLIVÝMI SPRÁVCI SÍTÍ (viz dokladová část)

INVESTOR	Město Krnov, IČ 00296139 Hlavní náměstí 96/1, 79401 Krnov	Ing. Jana Fišarová Albrechtická 1796/194 794 01 Krnov IČO : 451 743 77
VYPRACOVALA:	Ing. Fišarová Jana	
NÁZEV: MŠ nám. Míru 12, Krnov - sanace základového zdiva		DATUM: 02/2018
		STUPEŇ PD: OHL
OBSAH: Koordinační situace - návrh	MĚŘITKO: 1:200	ČÍSLO VÝKRESU: 03