


# ŘEZ 1 - 1'

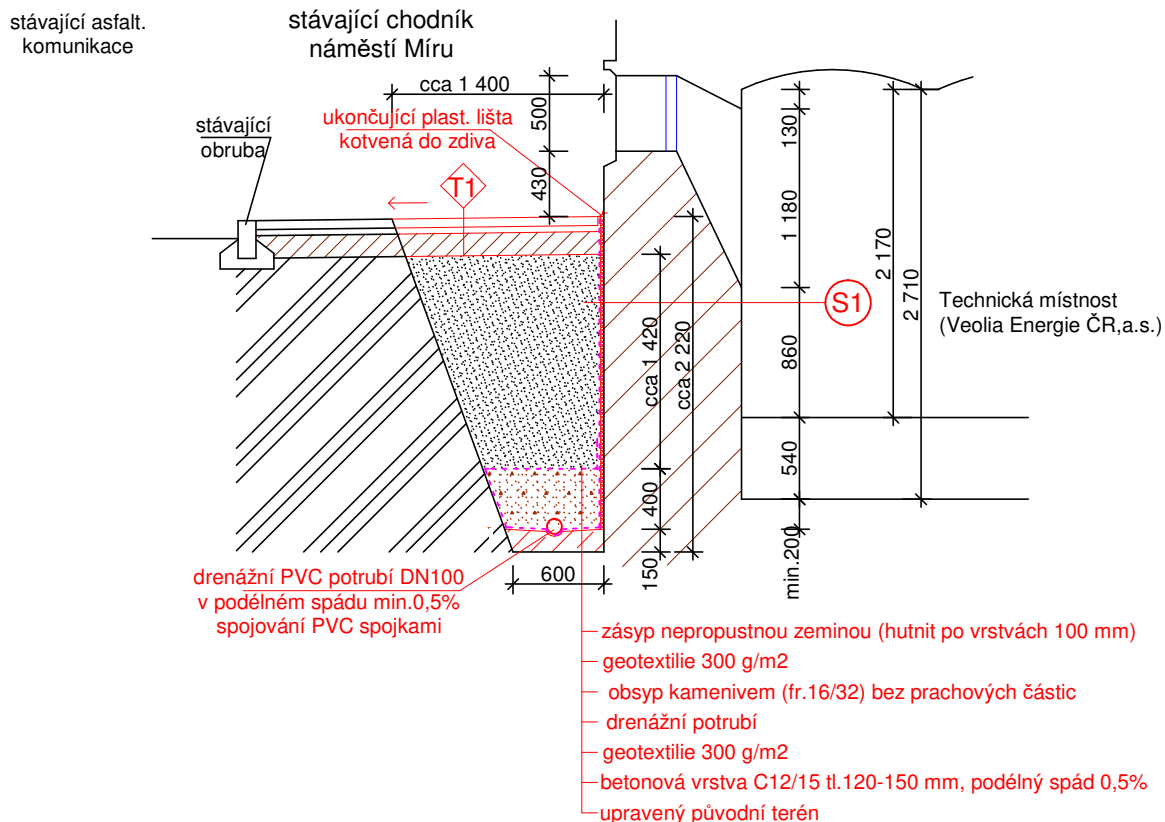

## SKLADBA T1

(= stávající chodník nám. Míru)

- stávající betonová dlažba 500/500 mm (zpětná pokládka, cca 30% dodávka nové dlažby)
- kladecí vrstva (fr. 4/8 mm) tl. 40 mm
- hutněná ŠD (0/32 mm) vrstva tl. 150 mm
- zásyp hutněnou nepropustnou zeminou

## SKLADBA S1

- hutněný zásyp nepropustnou zeminou (hutněno po vrstvách 100 mm)
- geotextilie 300 g/m2
- nová fólie (kotveno hřebíky s plastovou podložkou) vč. ukončující plastové lišty kotvené do fasády soklu
- stávající omítka zdiva (vyspravit)
- stávající zdivo (předpoklad smíšené zdivo)
- stávající vnitřní omítka

VYPRACOVALA:	Ing. Fišarová Jana	Ing. Jana Fišarová Albrechtická 194 794 01 Krnov IČO : 451 743 77	
INVESTOR	Město Krnov, IČ 00296139, Hlavní nám. 96/1, 794 01 Krnov		
NÁZEV:  MŠ nám. Míru 12, Krnov - sanace základového zdiva		DATUM:	02/2018
		ČÁST PD:	Ohlášení
OBSAH:	Dílčí řezy 1-1´	MĚŘÍTKO: 1: 50	ČÍSLO VÝKRESU: <b>04</b>