


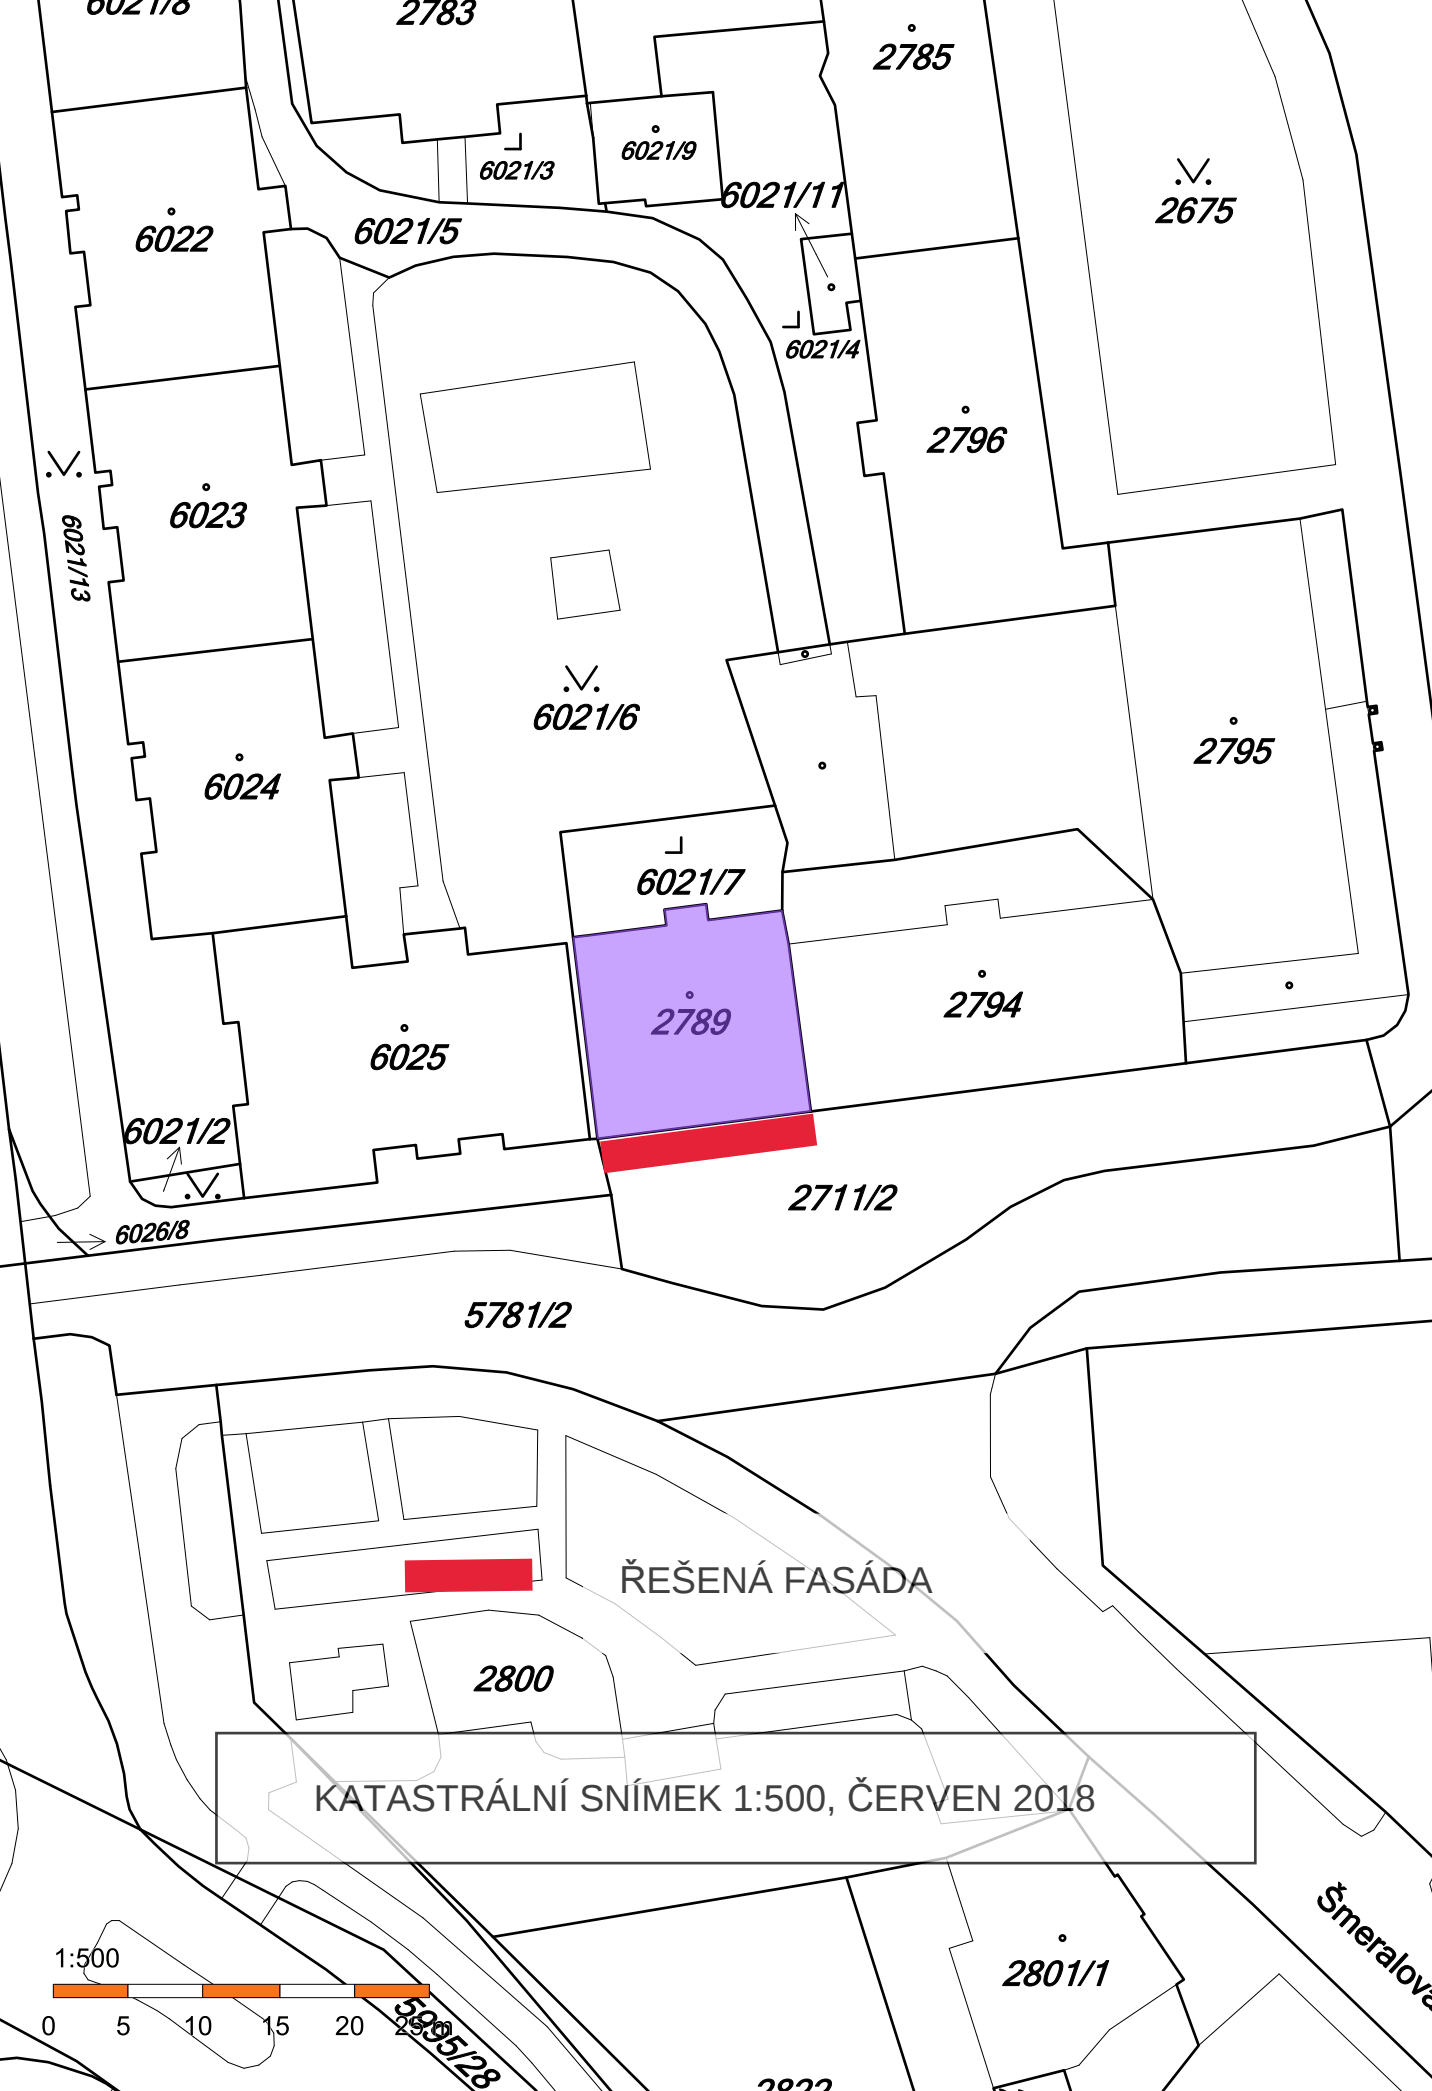

KATASTRÁLNÍ SNÍMEK 1:500, ČERVEN 2018

ŘEŠENÁ FASÁDA

1:500

