

BARVY DLE VZORNÍKU NCS (mezinárodní Natural Color System) – 1950 barevných odstínů:

- 1
- S 3030–Y70R (str. 66) tmavší cihlová
- 2
- S 2030–Y70R (str. 66) světlejší cihlová
- 3
- S 1502–Y50R (str. 46) světle šedá

KONSTRUKCI NA TRUHLÍKY A NA PRAPORY OČISTIT NA KOV
A NATŘÍT TMAVĚ ŠEDOU MATNOU KOVÁŘSKOU BARVOU
např. RAL 7046

OPLECHOVÁNÍ PARAPETŮ, ŘÍMS – BUDE V BARVĚ ŘÍMSY, KTEROU CHRÁNÍ


ŠEDÝ MRAMOR U VSTUPŮ NAHRADIT BÉŽOVÝM MRAMOREM (STEJNÝM JAKO
STÁVAJÍCÍ NA PARAPETU)

SPODNÍ ČÁSTI SVODŮ – NEJLEPE MĚD A ZABEZPEČIT VNITŘNÍM LANKEM PROTI
KRÁDEŽI

DOZDÍT CHYBĚJÍCÍ NADPRAŽÍ NAD VÝKLADCI (V DÉLCE 9,2 m), KTERÉ TVOŘÍ
SPODNÍ ČÁST ŘÍMSY – BUDE TO VYPADAT STEJNĚ JAKO NAD PRŮJEZDEM

PROVÉST 5 RÁMEČKŮ KOLEM OZDOB V OMÍTCE, ŠÍŘKA 5 cm, TL. 2 cm

OPRAVA OMÍTKY:
ODSTRANIT STAROU BARVU
ODSTRANIT ŠTUK Z ROVNÝCH PLOCH AŽ NA JÁDROVOU OMÍTKU
REPROFILOVAT JEMNĚ DETAILS ŘÍMS
NOVÝ ŠTUK NA ŘÍMSÁCH, PODHLEDU ARKÝŘE, PĚTI OZDOBÁCH, SVISLÝCH
PILASTRECH A VŠECH OSTATNÍCH SVĚTLE ŠEDÝCH PLOCHÁCH BUDE ZCELA
HLADKÝ, NA ROVNÝCH TMAVŠÍCH I SVĚTLEJŠÍCH PLOCHÁCH V CIHLOVÉ BARVĚ
MŮŽE MÍT ZRNO VELIKOSTI 1,5 mm.
NOVÝ ŠTUK MUSÍ BÝT PAROPROPUSTNÝ, MUSÍ BÝT PRODYŠNĚJŠÍ, NEŽ JÁDROVÁ
OMÍTKA. BARVA ZASE MUSÍ BÝT PRODYŠNĚJŠÍ NEŽ ŠTUK.

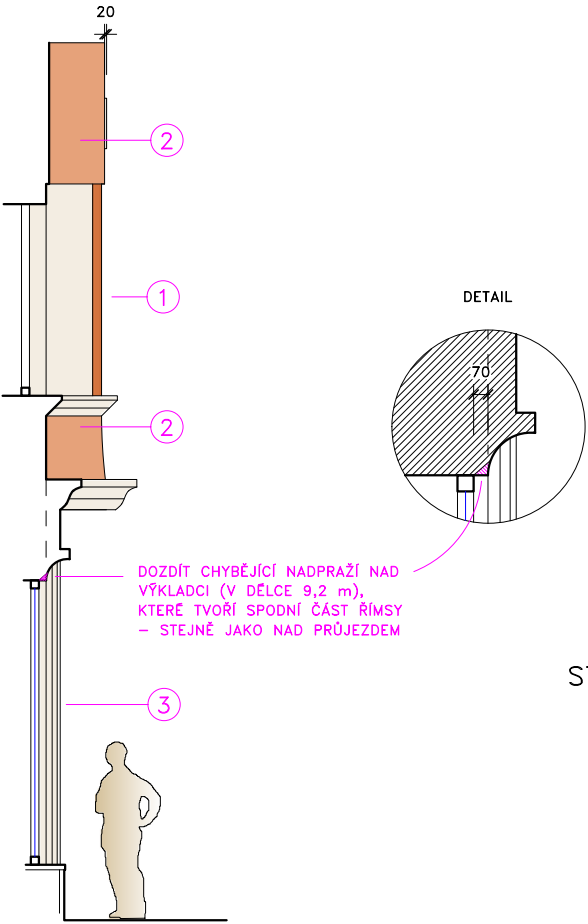


STÁVAJÍCÍ STAV

NÁVRH

ŘEZ A

NÁVRH

1

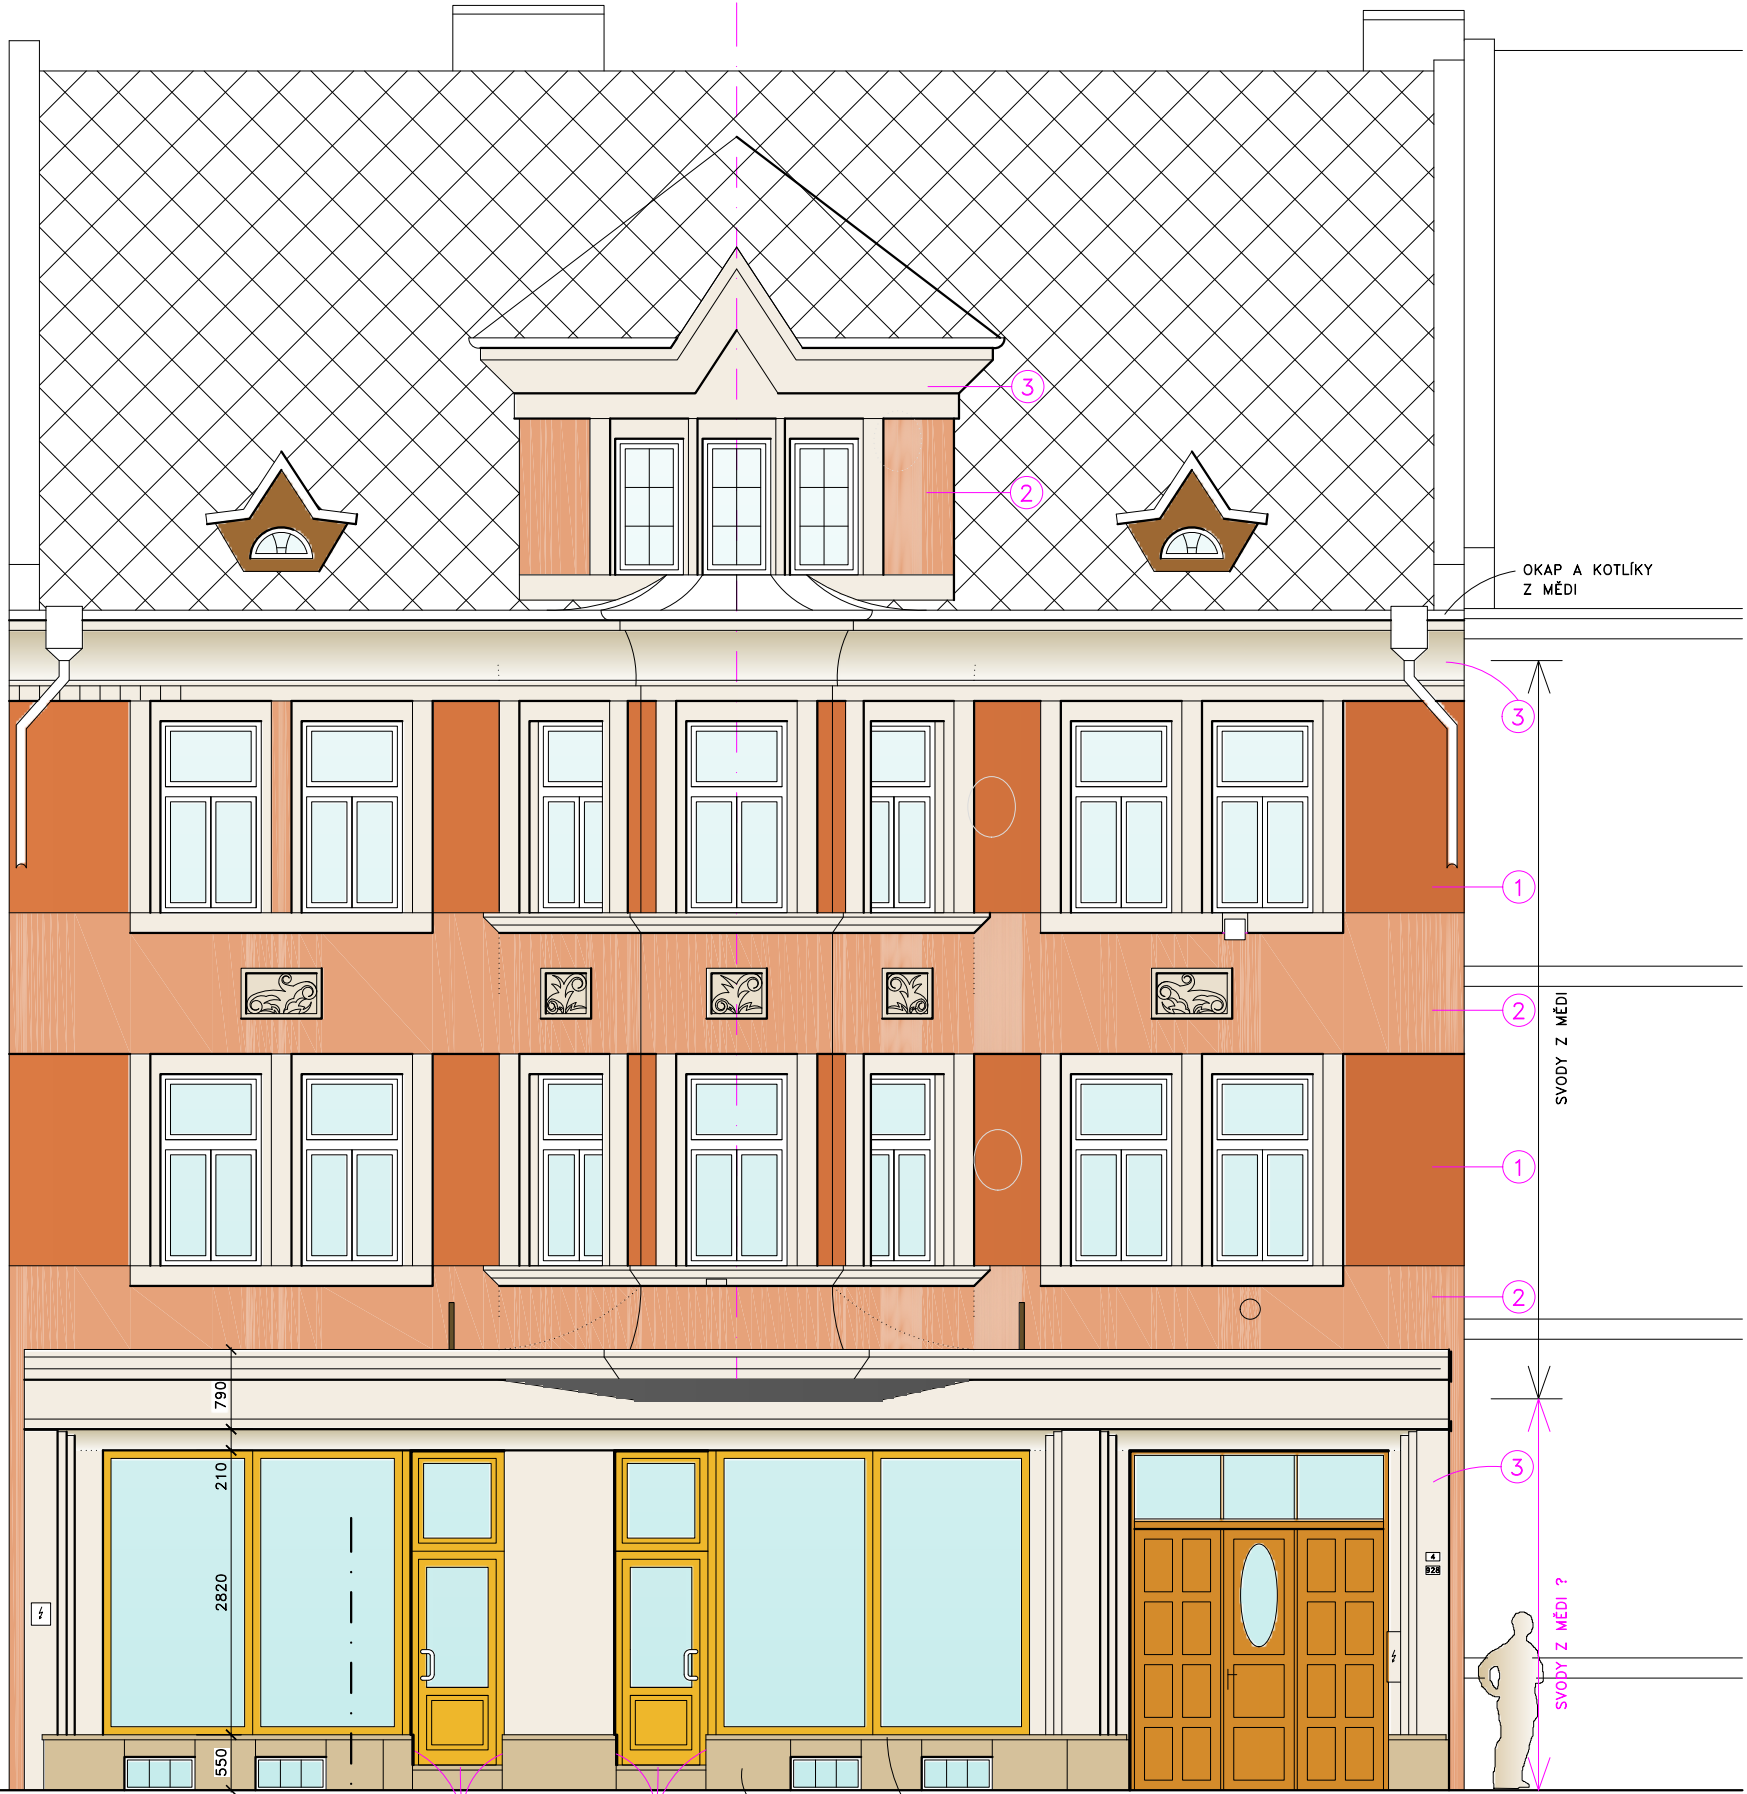

POHLED

BÉŽOVÝ MRAMOR

TRAVERTIN

BÉŽOVÝ MRAMOR

14430

PŮDORYS

BÉŽOVÝ MRAMOR

BARVNÉ ŘEŠENÍ FASÁDY, NÁMĚSTÍ HRDINŮ 4 V KRNOVĚ

POHLED 1:75

ing.arch. MARCÉL KOLARZ, ST. PURKARTICE 152, KRNOV, tel. 604175255

22.06.2018