


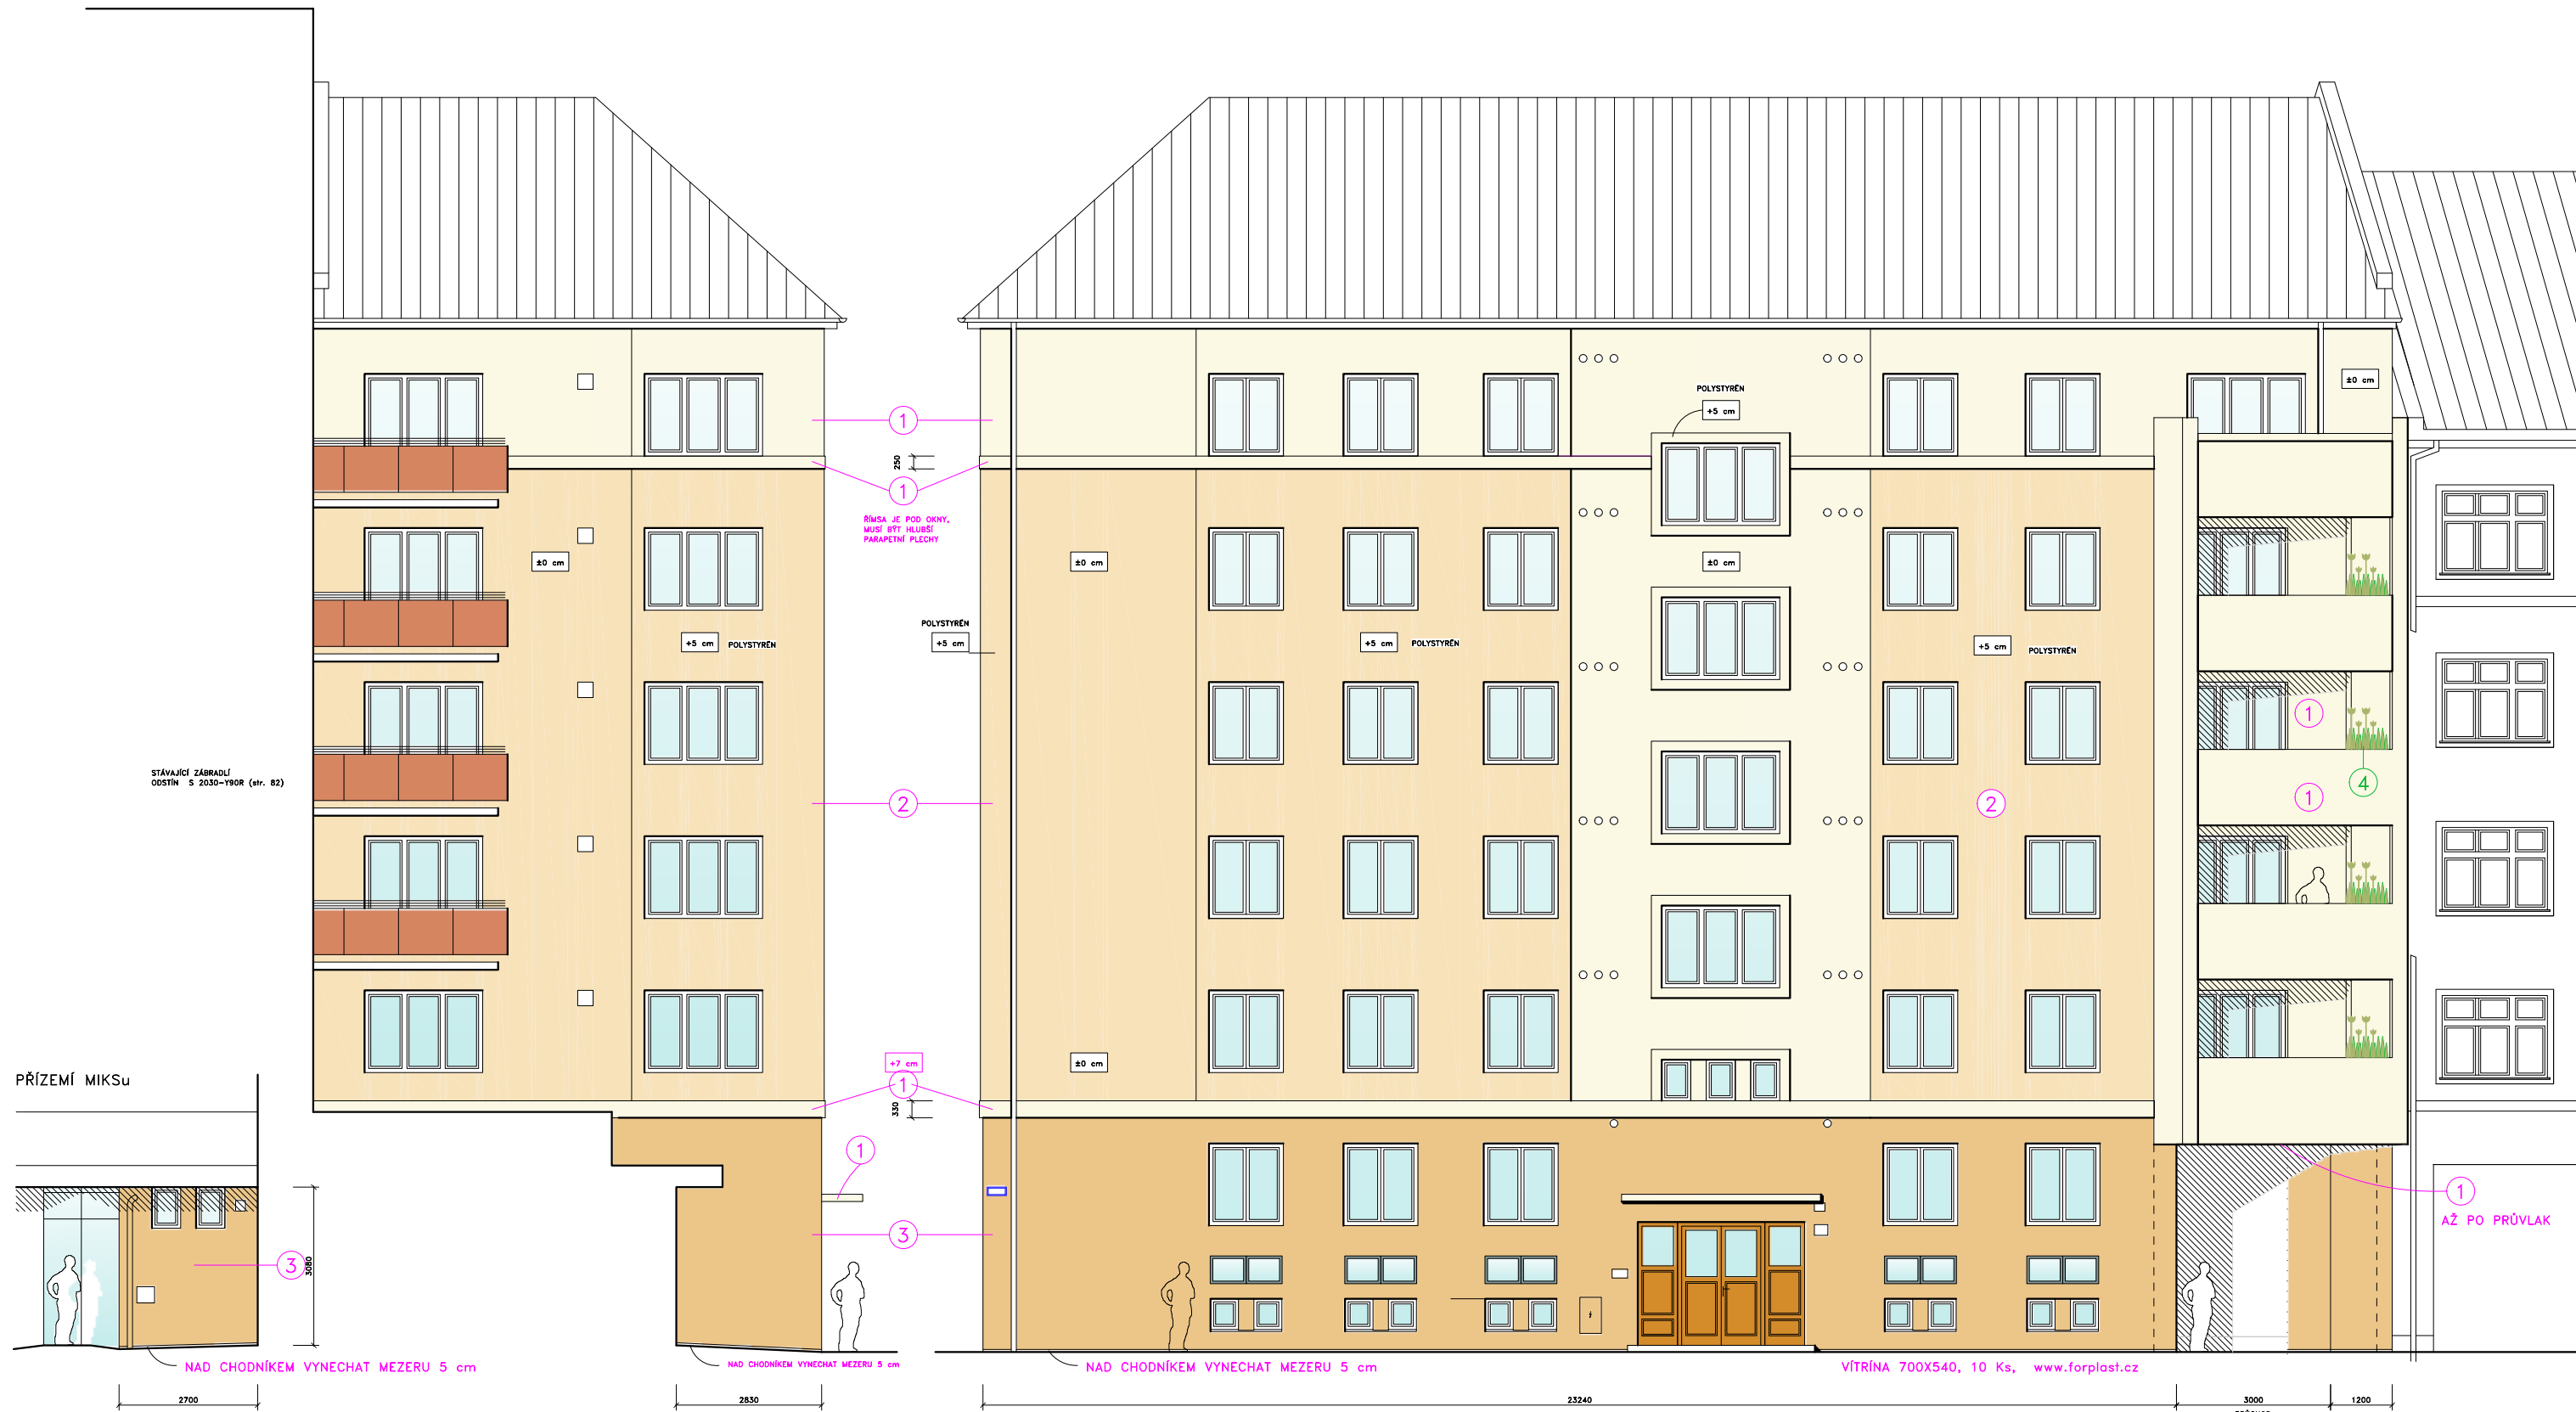

BARVY DLE VZORNIKU NCS (mezinárodní Natural Color System) – 1950 barevných odstínů:

- 1 S 0502-Y50R (str. 46) bílá zašpiněná oranžovou
- 2 S 1005-Y80R (str. 70) hodně tlumená oranžová
- 3 S 1505-Y80R (str. 70) trochu tmavší tlumená oranžová
- 4 S 2002-Y (str. 258) šedě zelená

OPLECHOVÁNÍ MARKÝZY NAD VSTUPEM UDĚLAT CO NEJUSPORNĚJŠÍ A NEJMĚNĚ NÁPADNĚ, NE MOHUTNĚJŠÍ NEŽ STÁVAJÍCÍ

OPLECHOVÁNÍ ŘÍMSY – BUDE V BARVĚ ŘÍMSY, KTEROU CHRÁNÍ

DODĚLAT CHYBĚJÍCÍ PARAPETY U OKEN A OKÉNEK V PRÍZEMÍ

SVODY A OKAPY – TIŽNĚ PŘÍRODNĚ

PRÍZEMÍ – POVRCH BUDE TVOŘIT HLADKÁ OMÍTKA, KABRINEC SE NEJSPÍŠ ODSTRANÍ, TAKTO SE UPRAVÍ I MALÁ PLOCHA 2,7 X 3,08 m V PRÍZEMÍ MIKSU. SOKL SE DO ÚROVNĚ HORNÍHO NADPRAŽÍ SKLEPNÍCH OKÉNEK PŘETŘE HYDROFÓBNÍM BEZBARVÝM NÁTĚREM.

OPRAVA OMÍTKY V 2. – 6. PODLAŽÍ:

VARIANTA BEZ DALŠÍHO ZATEPLENÍ:

ODSTRANIT STAROU BARVU

ODSTRANIT ŠTUK Z NEZATEPLENÝCH PLOCH AŽ NA JÁDROVOU OMÍTKU. NOVÝ ŠTUK BUDE HLADKÝ (ZRNO MAX 1 mm) A PAROPROPUSTNÝ, MUSÍ BÝT PRODYŠNĚJŠÍ, NEŽ JÁDROVÁ OMÍTKA. BARVA ZASE MUSÍ BÝT PRODYŠNĚJŠÍ NEŽ ŠTUK.

VARIANTA S NOVÝM ZATEPLENÍM tl. 15 cm:

ODSTRANÍ SE STARÉ ZATEPLENÍ tl. 5 cm A CELÁ FASÁDA VČETNĚ CHODBY A PRÍZEMÍ SE ZNOVA ZATEPLÍ. VZNIKNOU PROBLÉMY KOLEM BALKÓNŮ A LOGGIÍ.

NÁVRH – VARIANTA A

1A	BAREVNÉ ŘEŠENÍ FASÁD, HLAVNÍ NÁMĚSTÍ 26 V KRNOVĚ + vitríny	POHLED 1:125
	ing.arch. MARCEL KOLARZ, ST. PURKARTICE 152, KRNOV, tel. 604175255	31.10.2018