


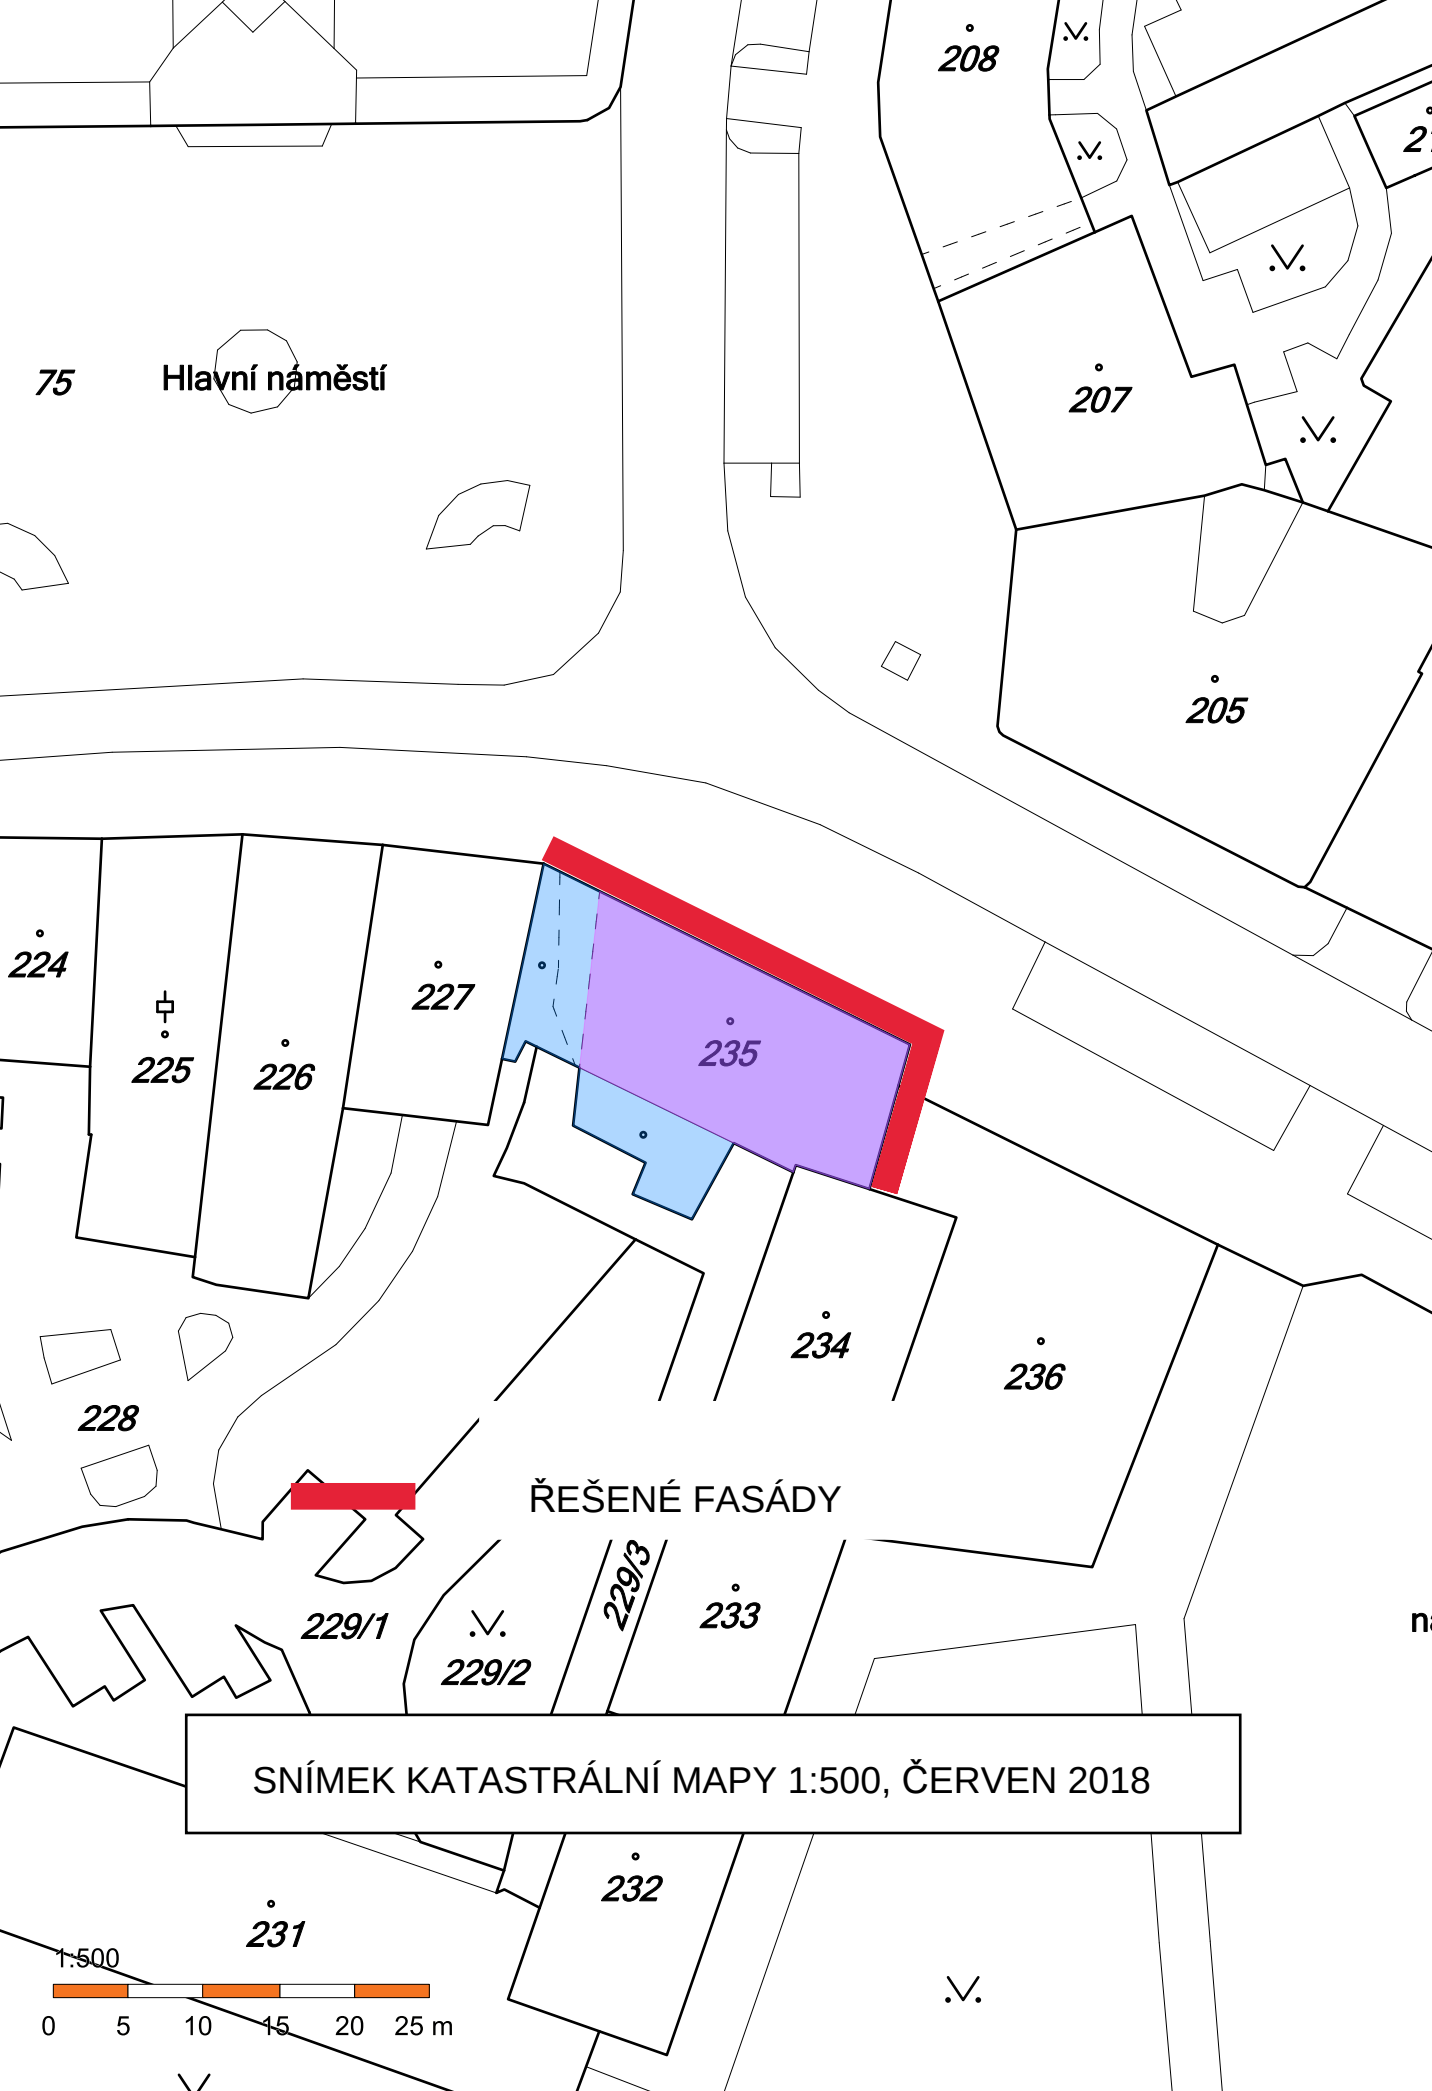

75

Hlavní náměstí

208

.v.

.v.

.v.

.v.

207

205

224

225

226

227

235

234

236

228

229/1

.v.  
229/2


229/3

233

231

232

.v.

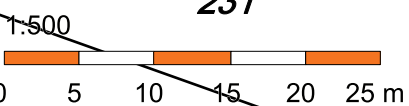

SNÍMEK KATASTRÁLNÍ MAPY 1:500, ČERVEN 2018

ŘEŠENÉ FASÁDY