


Pohled severovýchodní

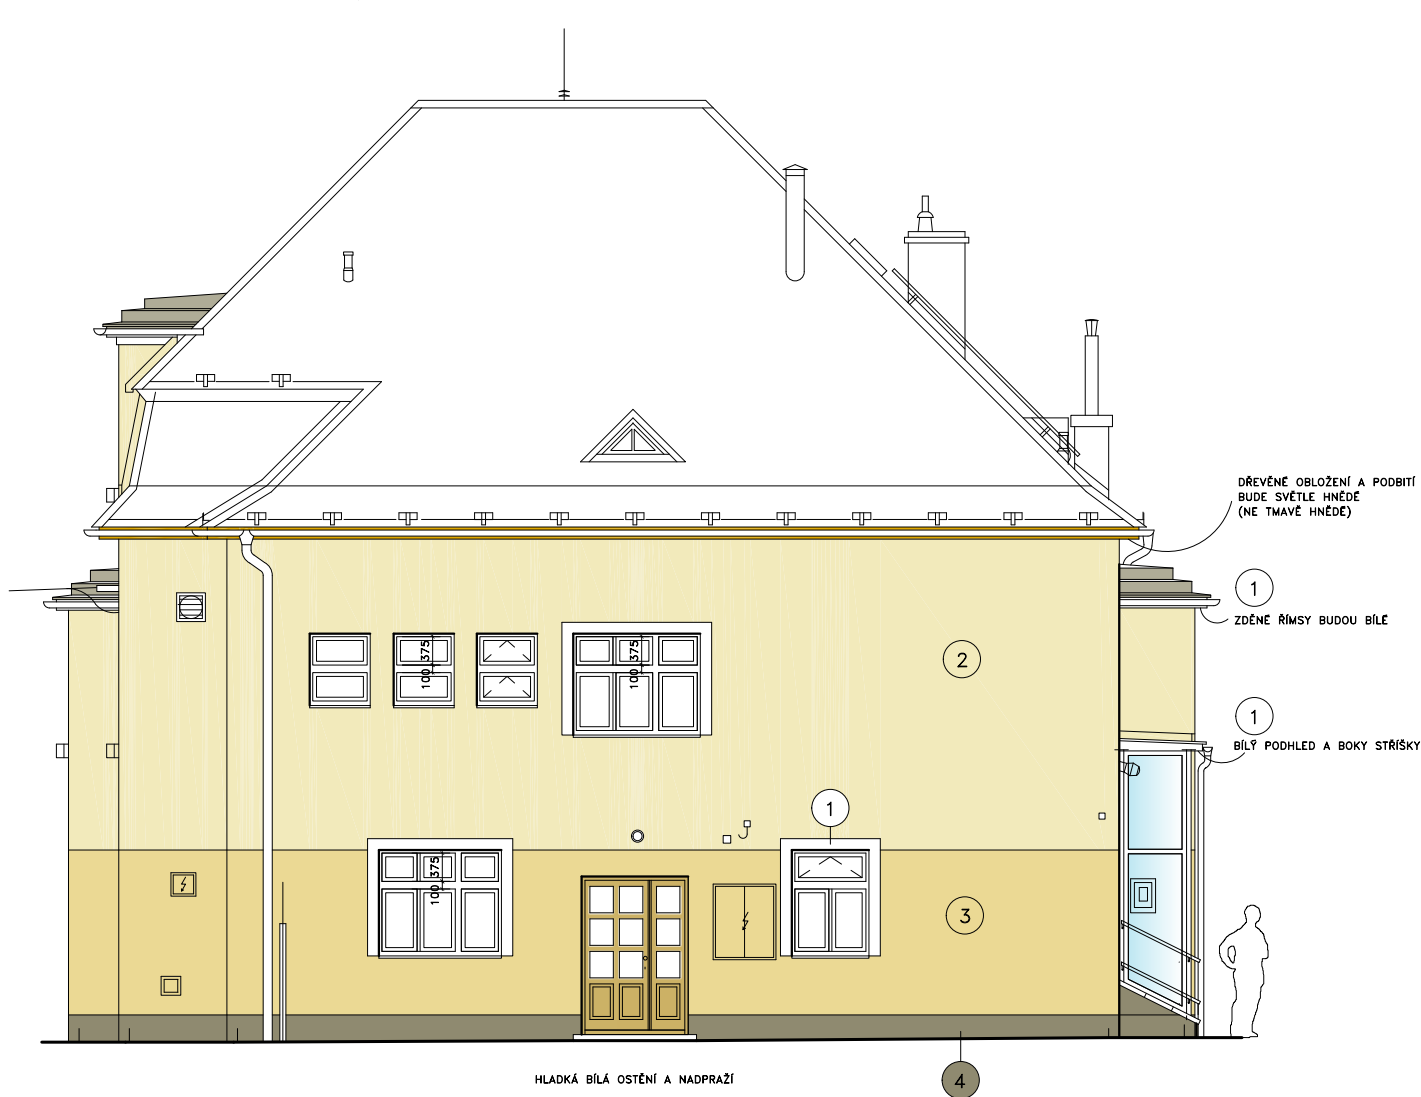

Pohled severozápadní



BARVY OMÍTKY DLE VZORNÍKU NCS (natural color system)

1	BÍLÁ	S 0500-N	zděné římsy, šambrány kolem oken, ostění a nadpraží oken i dveří, 8 ozdobných prvků
2	HNĚDOŽLUTÁ sv.	S 1005-Y30R	hladká fasáda nad přízemím
3	HNĚDOŽLUTÁ tm.	S 1505-Y30R	rýhovaná omítka přízemí
4	ŠEDÁ	S 2500-N	sokl (ne marmolit, ale hrubá strukurovaná omítka)

VŠECHNA OSTĚNÍ I NADPRAŽÍ OKEN A DVEŘÍ BUDOU BÍLÁ

PLASTOVÁ OKNA- BÍLÁ

PLASTOVÉ DVEŘE- IMITACE SVĚTLÉHO DŘEVA

PARAPETY - SVĚTLÉ ŠEDÁ RAL 7035, (nebo BÍLÁ)

OKAPY A SVODY - TITANZINEK BEZ POVRCH. ÚPRAVY

DRŽÁK VLAJEK A KCE PRO TRUHLÍKY - MATNÁ ŠEDOČERNÁ KOVÁŘSKÁ BARVA

OPLECHOVÁNÍ PĚTI STŘÍŠEK - STŘEDNÍ ŠEDÁ RAL 7038

D.22

BAREVNÉ ŘEŠENÍ MŠ ALBRECHTICKÁ, KRNOV

POHLEDY 1:100

Ing. arch. MARCEL KOLARZ, ST. PURKARTICE 152, KRNOV, TEL. 604175255

09/2017