


SEVERNÍ POHLED

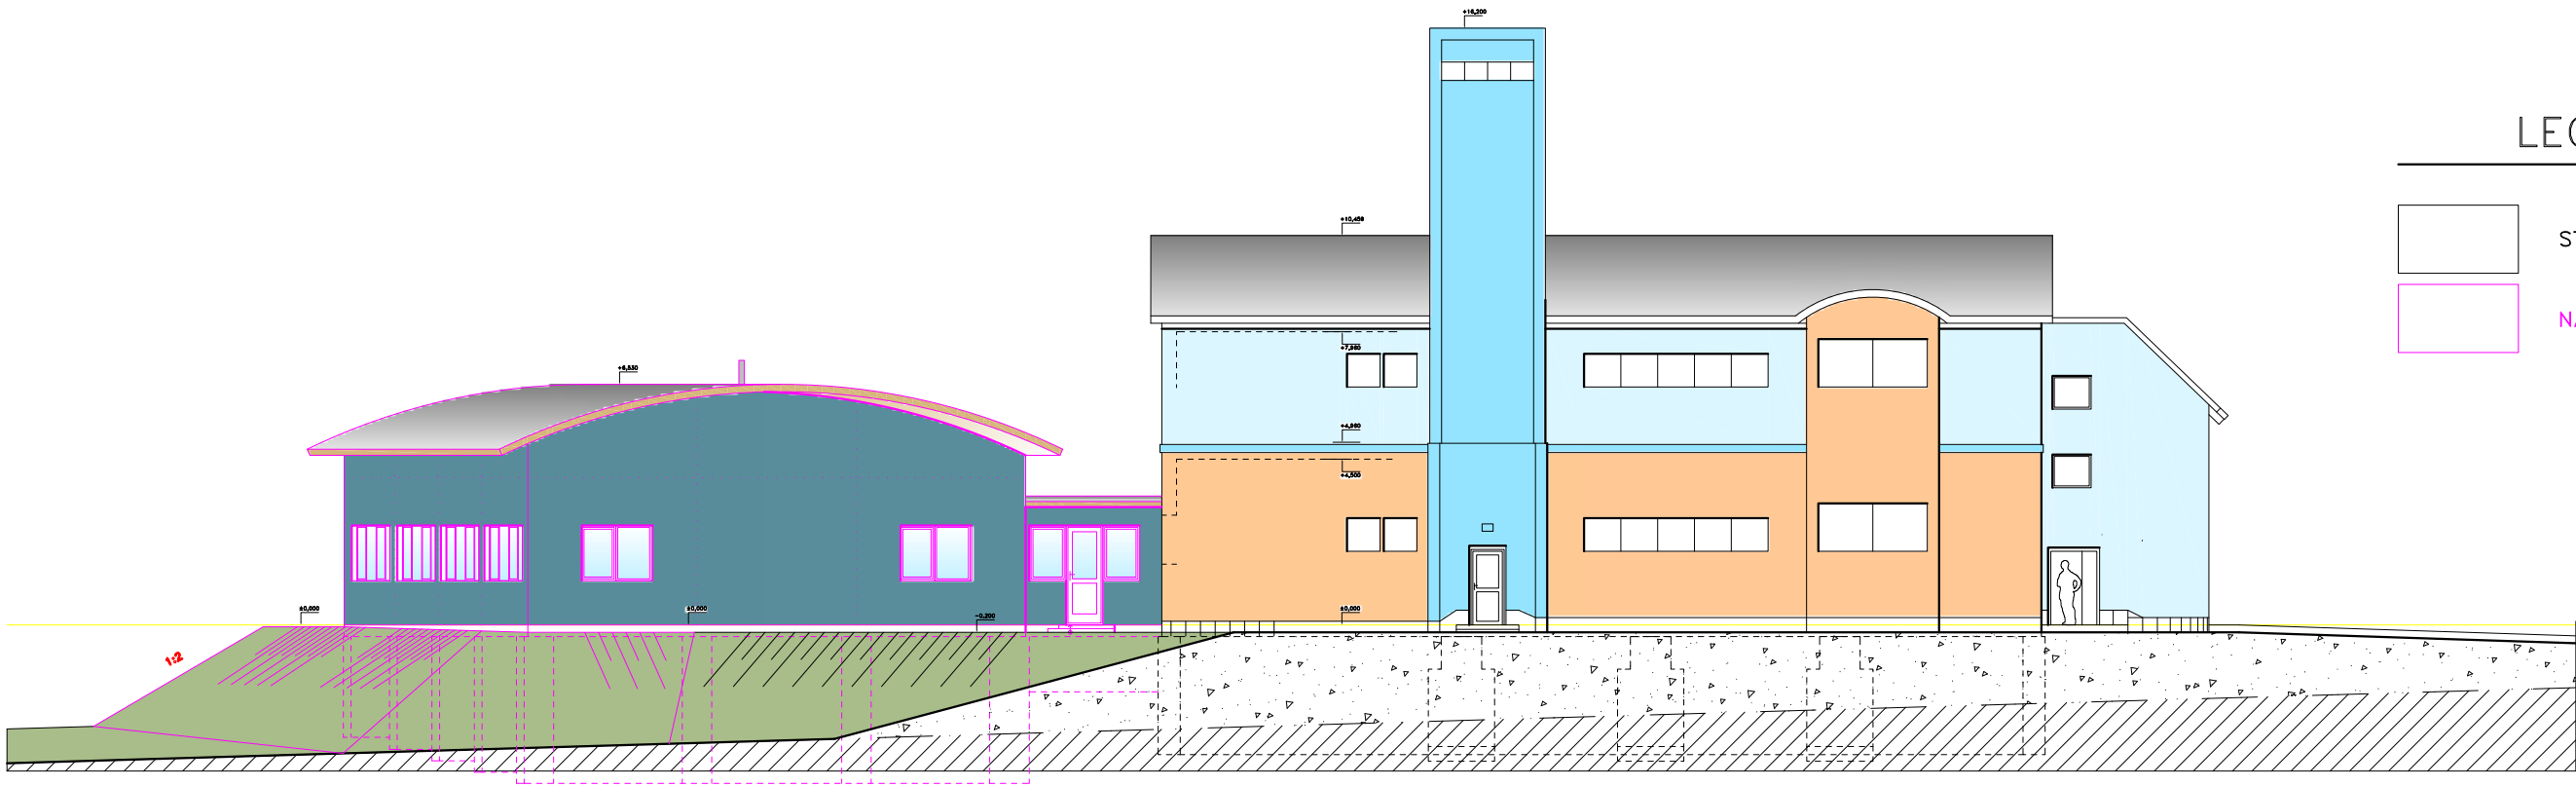

VÝCHODNÍ POHLED

LEGENDA :

- STÁVAJÍCÍ STAV
- NÁVRH

NÁVRH