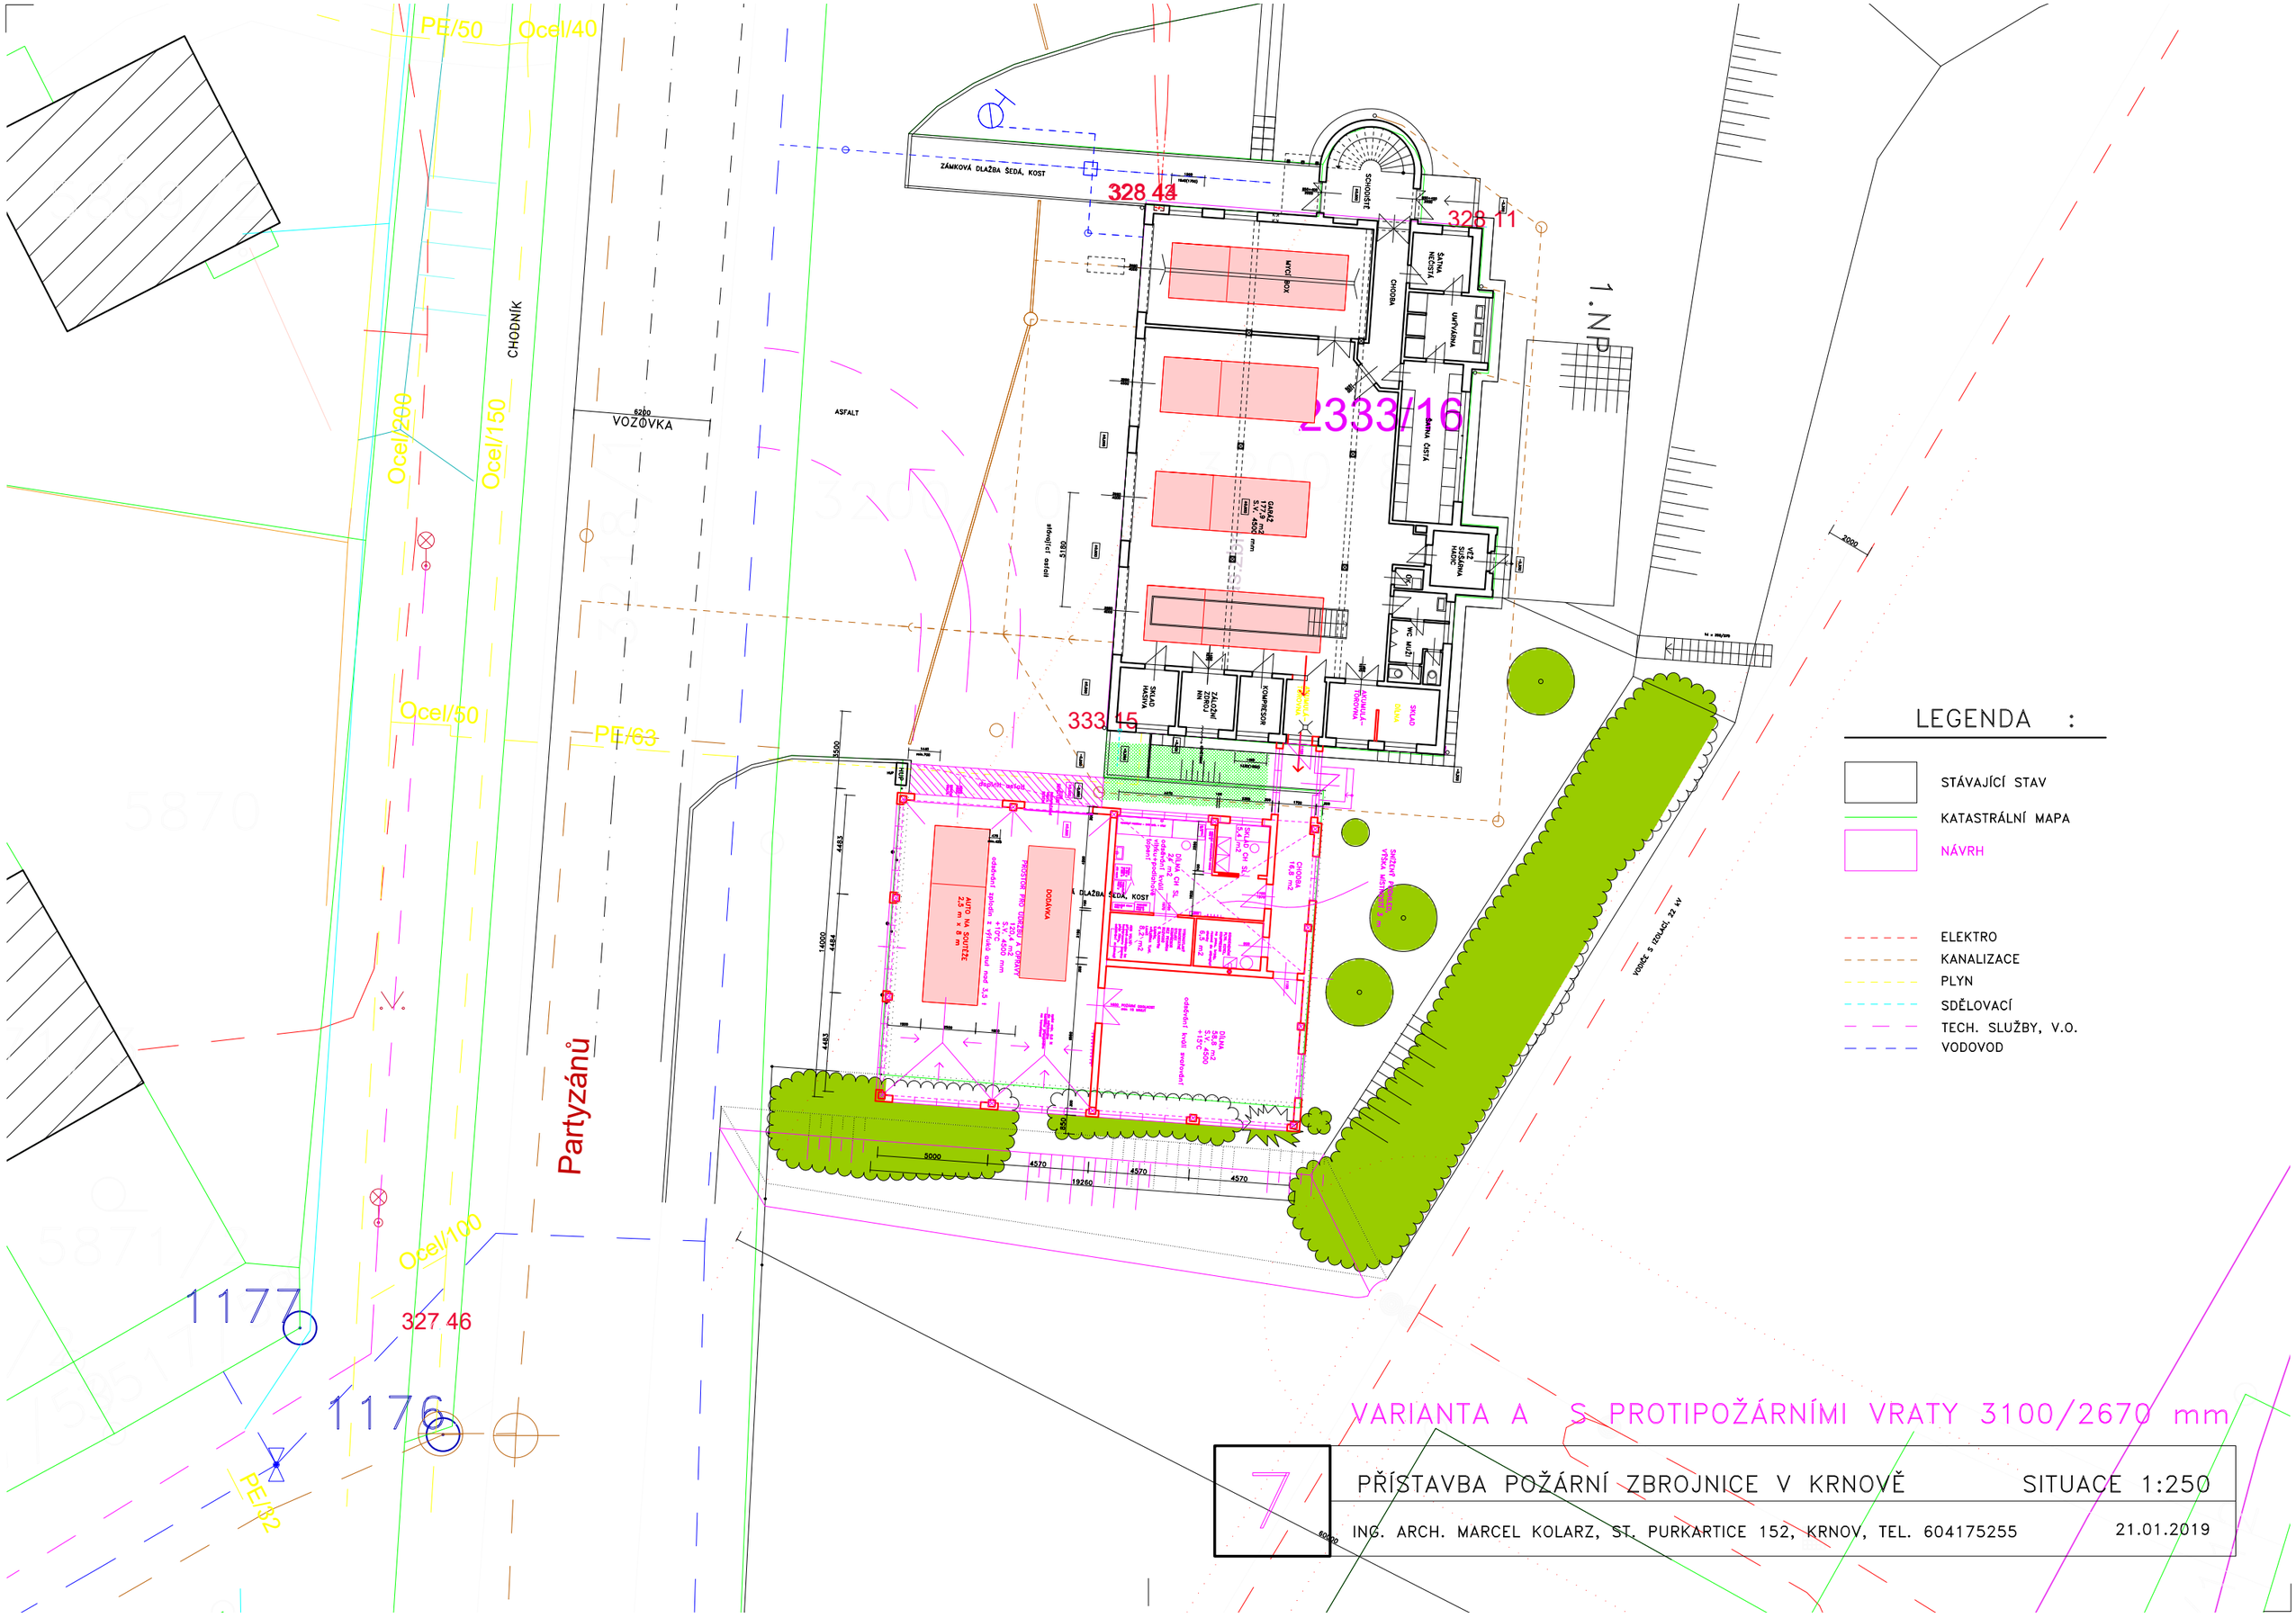

VARIANTA A S PROTIPOŽÁRNÍMI VRATY 3100/2670 mm

7

PŘÍSTAVBA POŽÁRNÍ ZBROJNICE V KRNOVĚ SITUACE 1:250

ING. ARCH. MARCEL KOLARZ, ST. PURKARTICE 152, KRNOV, TEL. 604175255 21.01.2019