



1.NP

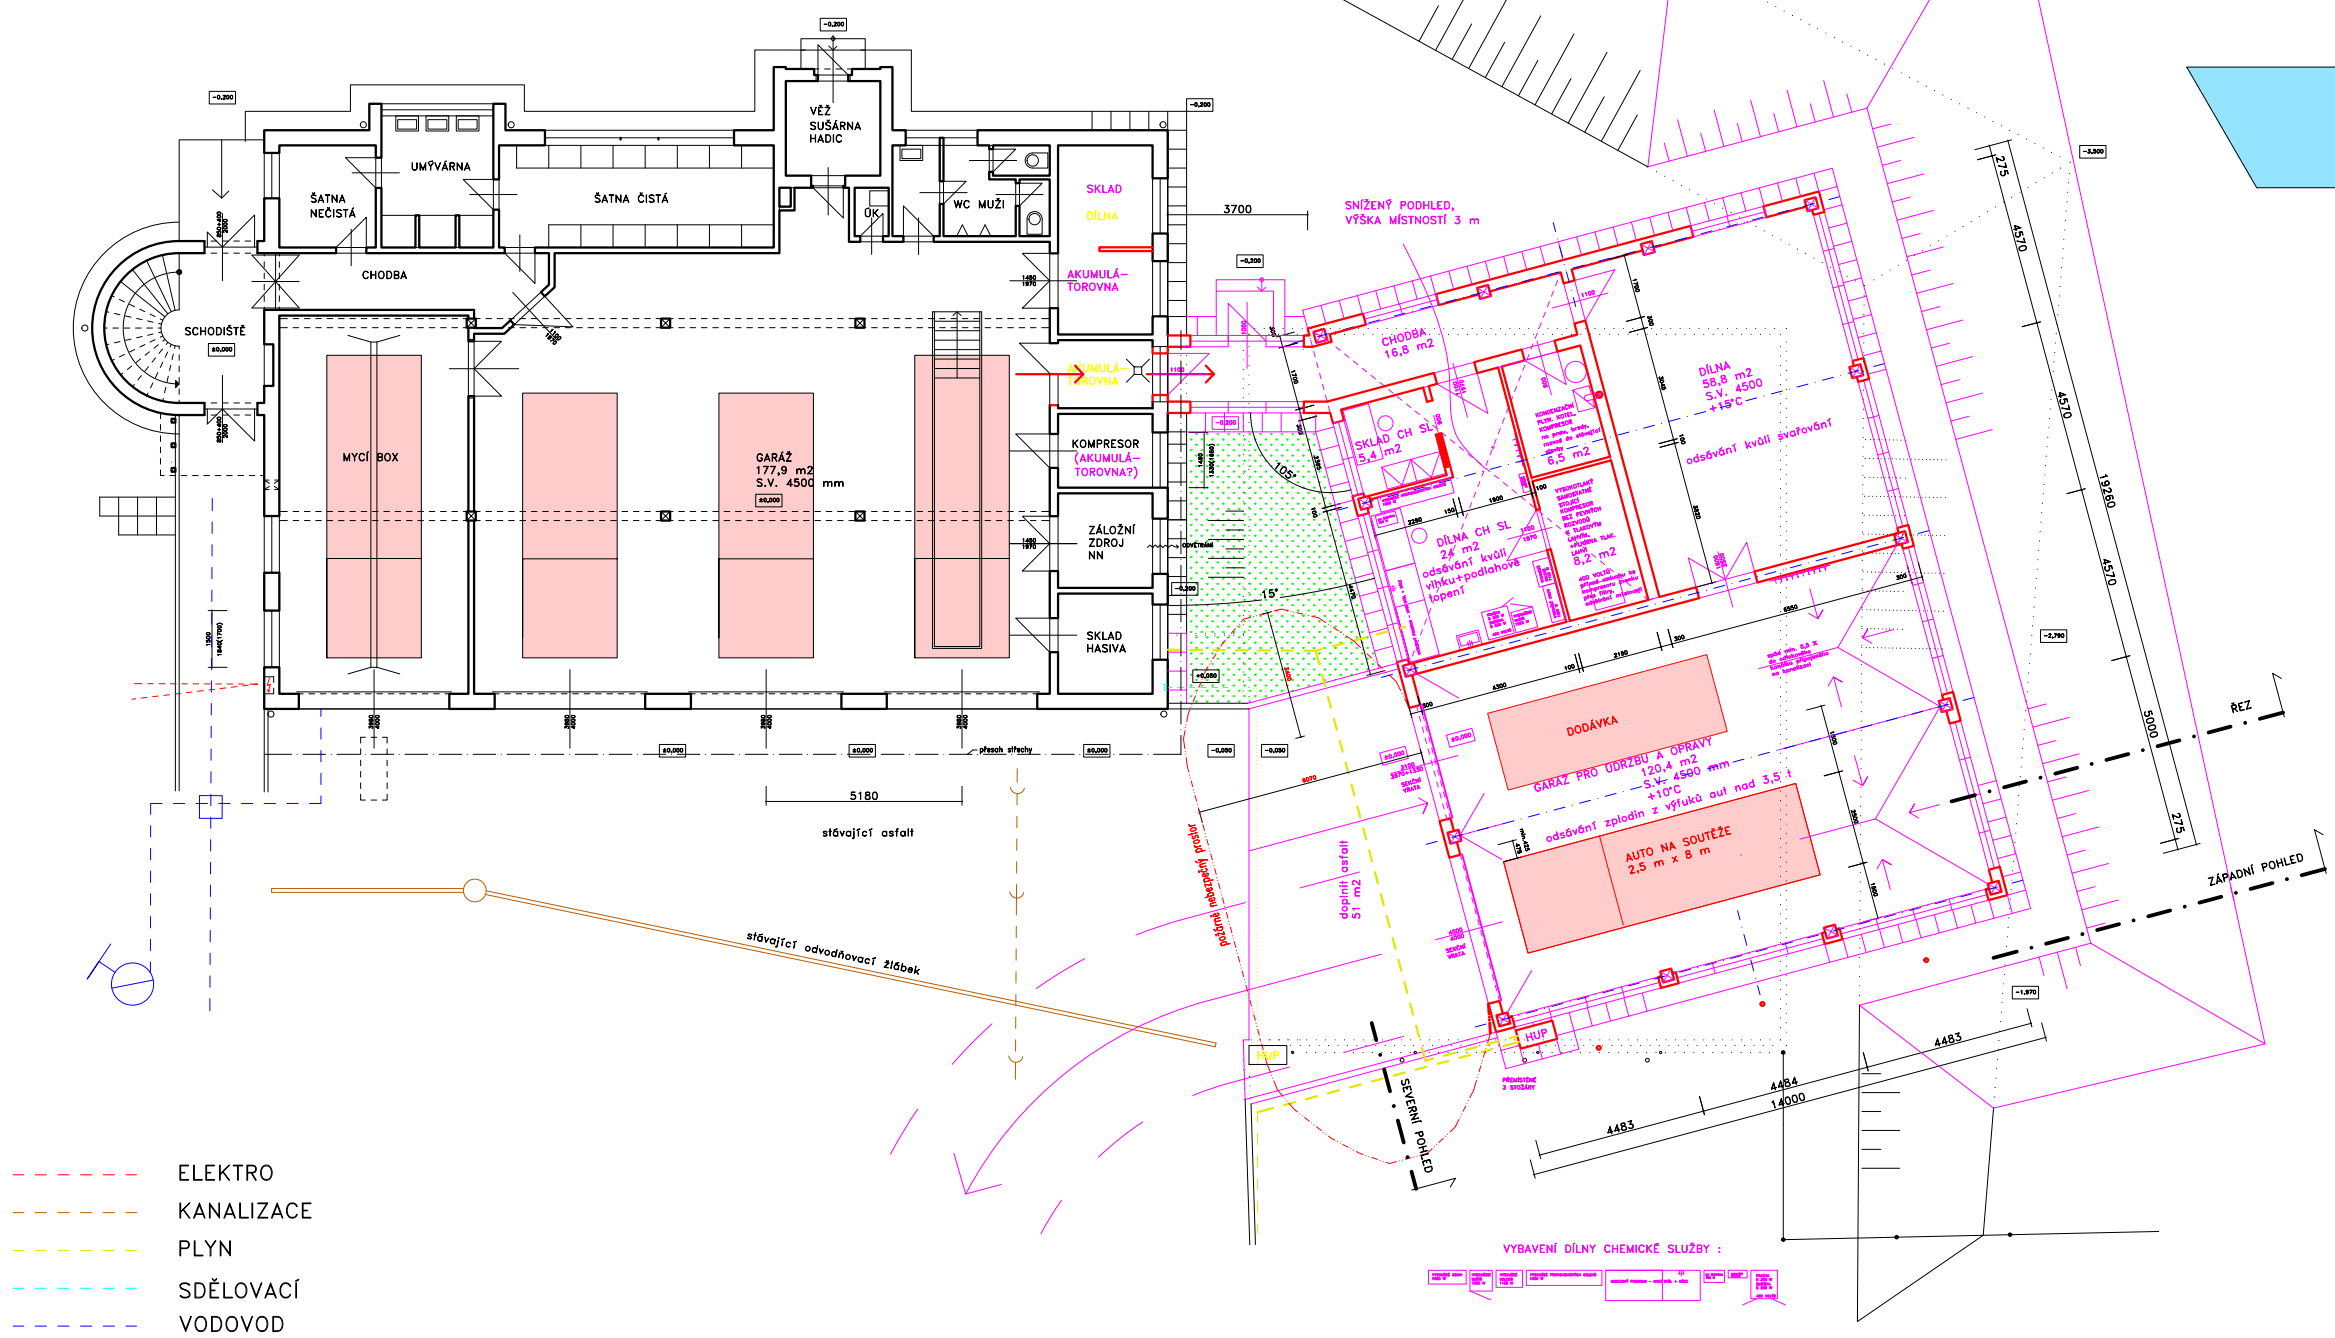

- ELEKTRO
- KANALIZACE
- PLYN
- SDĚLOVACÍ
- VODOVOD

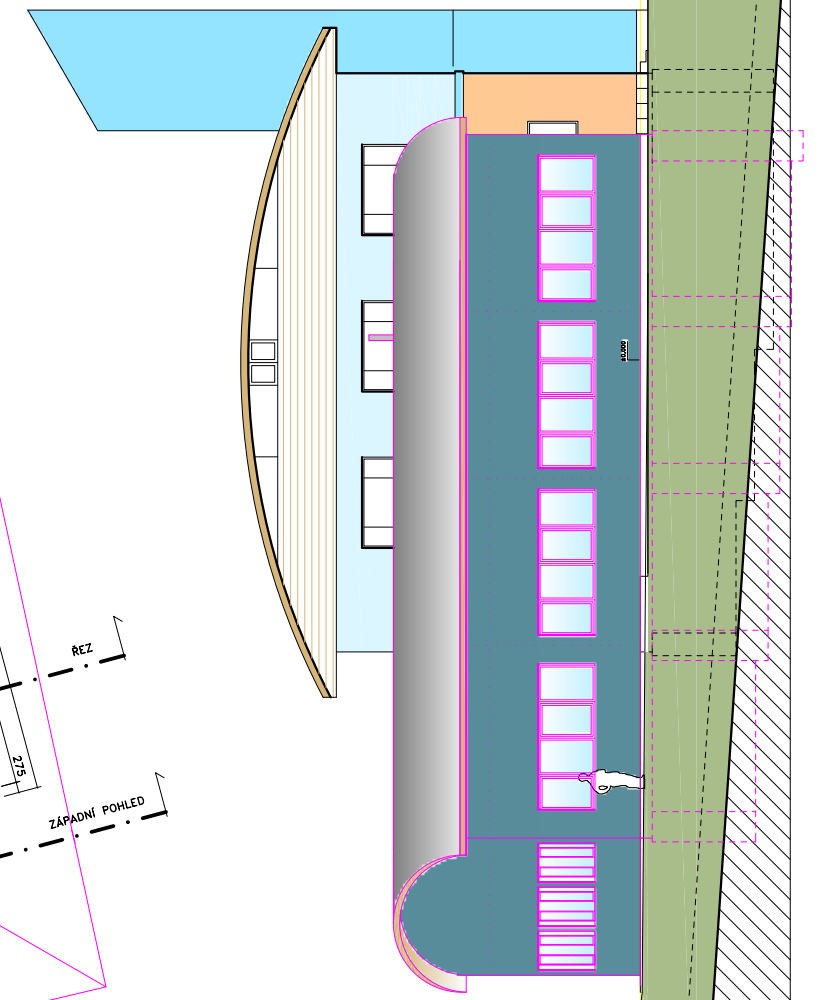

LEGENDA

- STÁVAJÍCÍ STAV
- NÁVRH

NÁVRH