



DETAIL STĚNY - umístění  
nopové fólie vč. uchycení

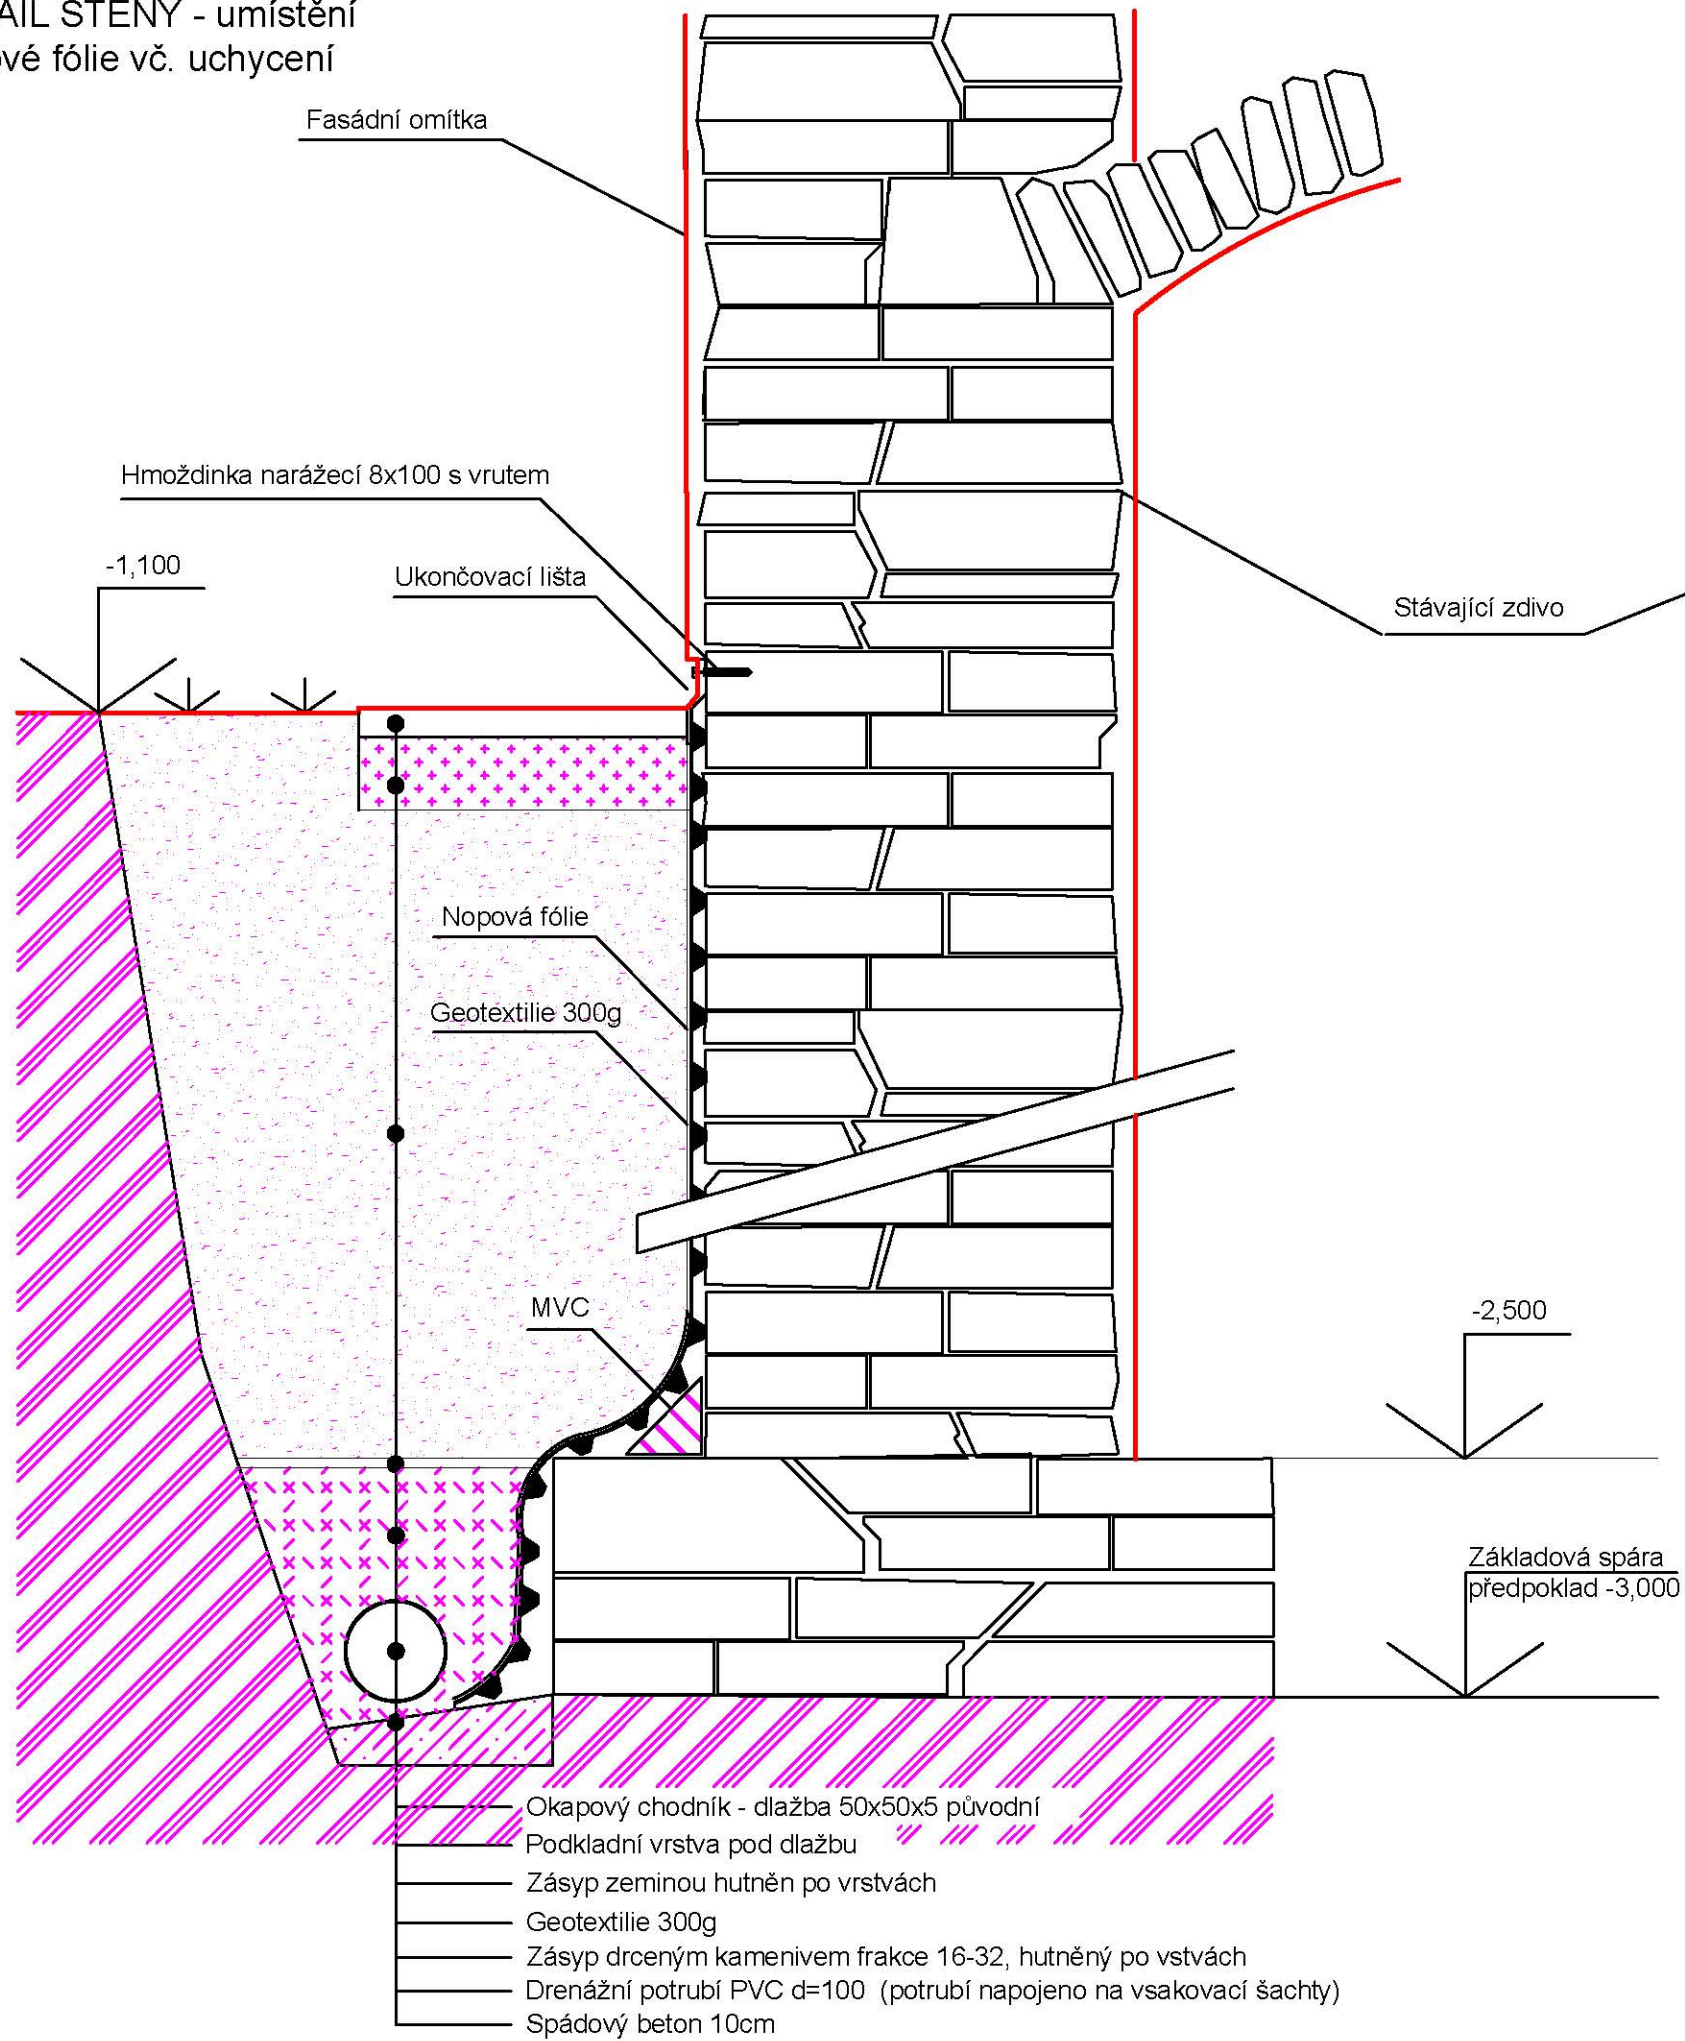


## DETAIL PROSTUPŮ

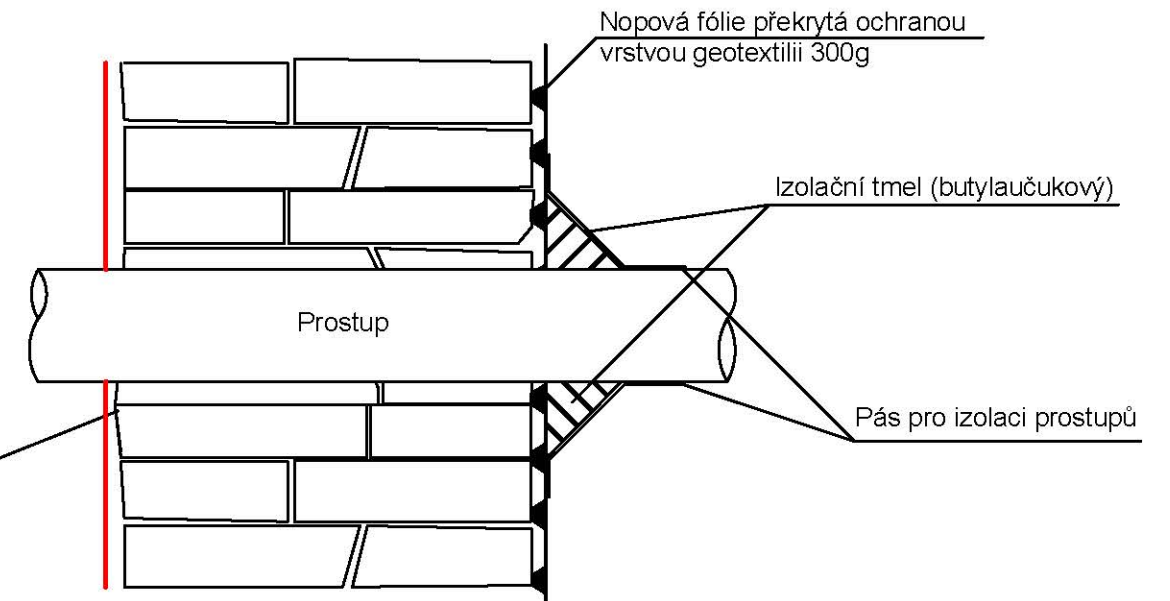

## DETAIL SPOJE

Spoj přeložením - příčný a podelný spoj dvou pásů fólie se přeloží minimalně o 4 nopy

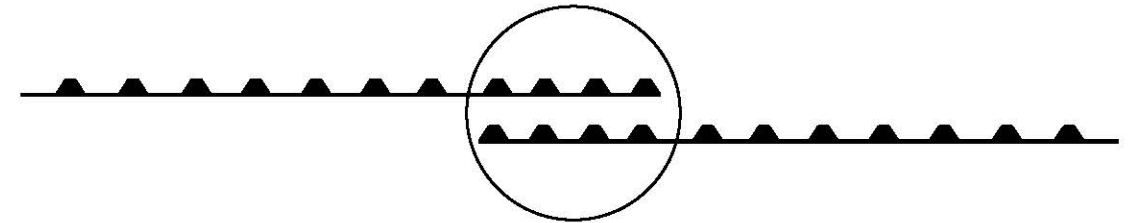

Vedoucí projektu		
Pavel Andrlé		
Investor : Město Krnov, Hlavní náměstí 1, 794 01 Krnov		
<p><b>Stavební úpravy Mateřské školy v Krnově, Mikulášská 8</b></p> <p>Dodatečná drenáž 1.PP</p>	Datum	20.2.2017
Detail	Formát	A3
	Stupeň	PD
	Měřítko	Č. výkresu 1:XXX Č. 1.04