


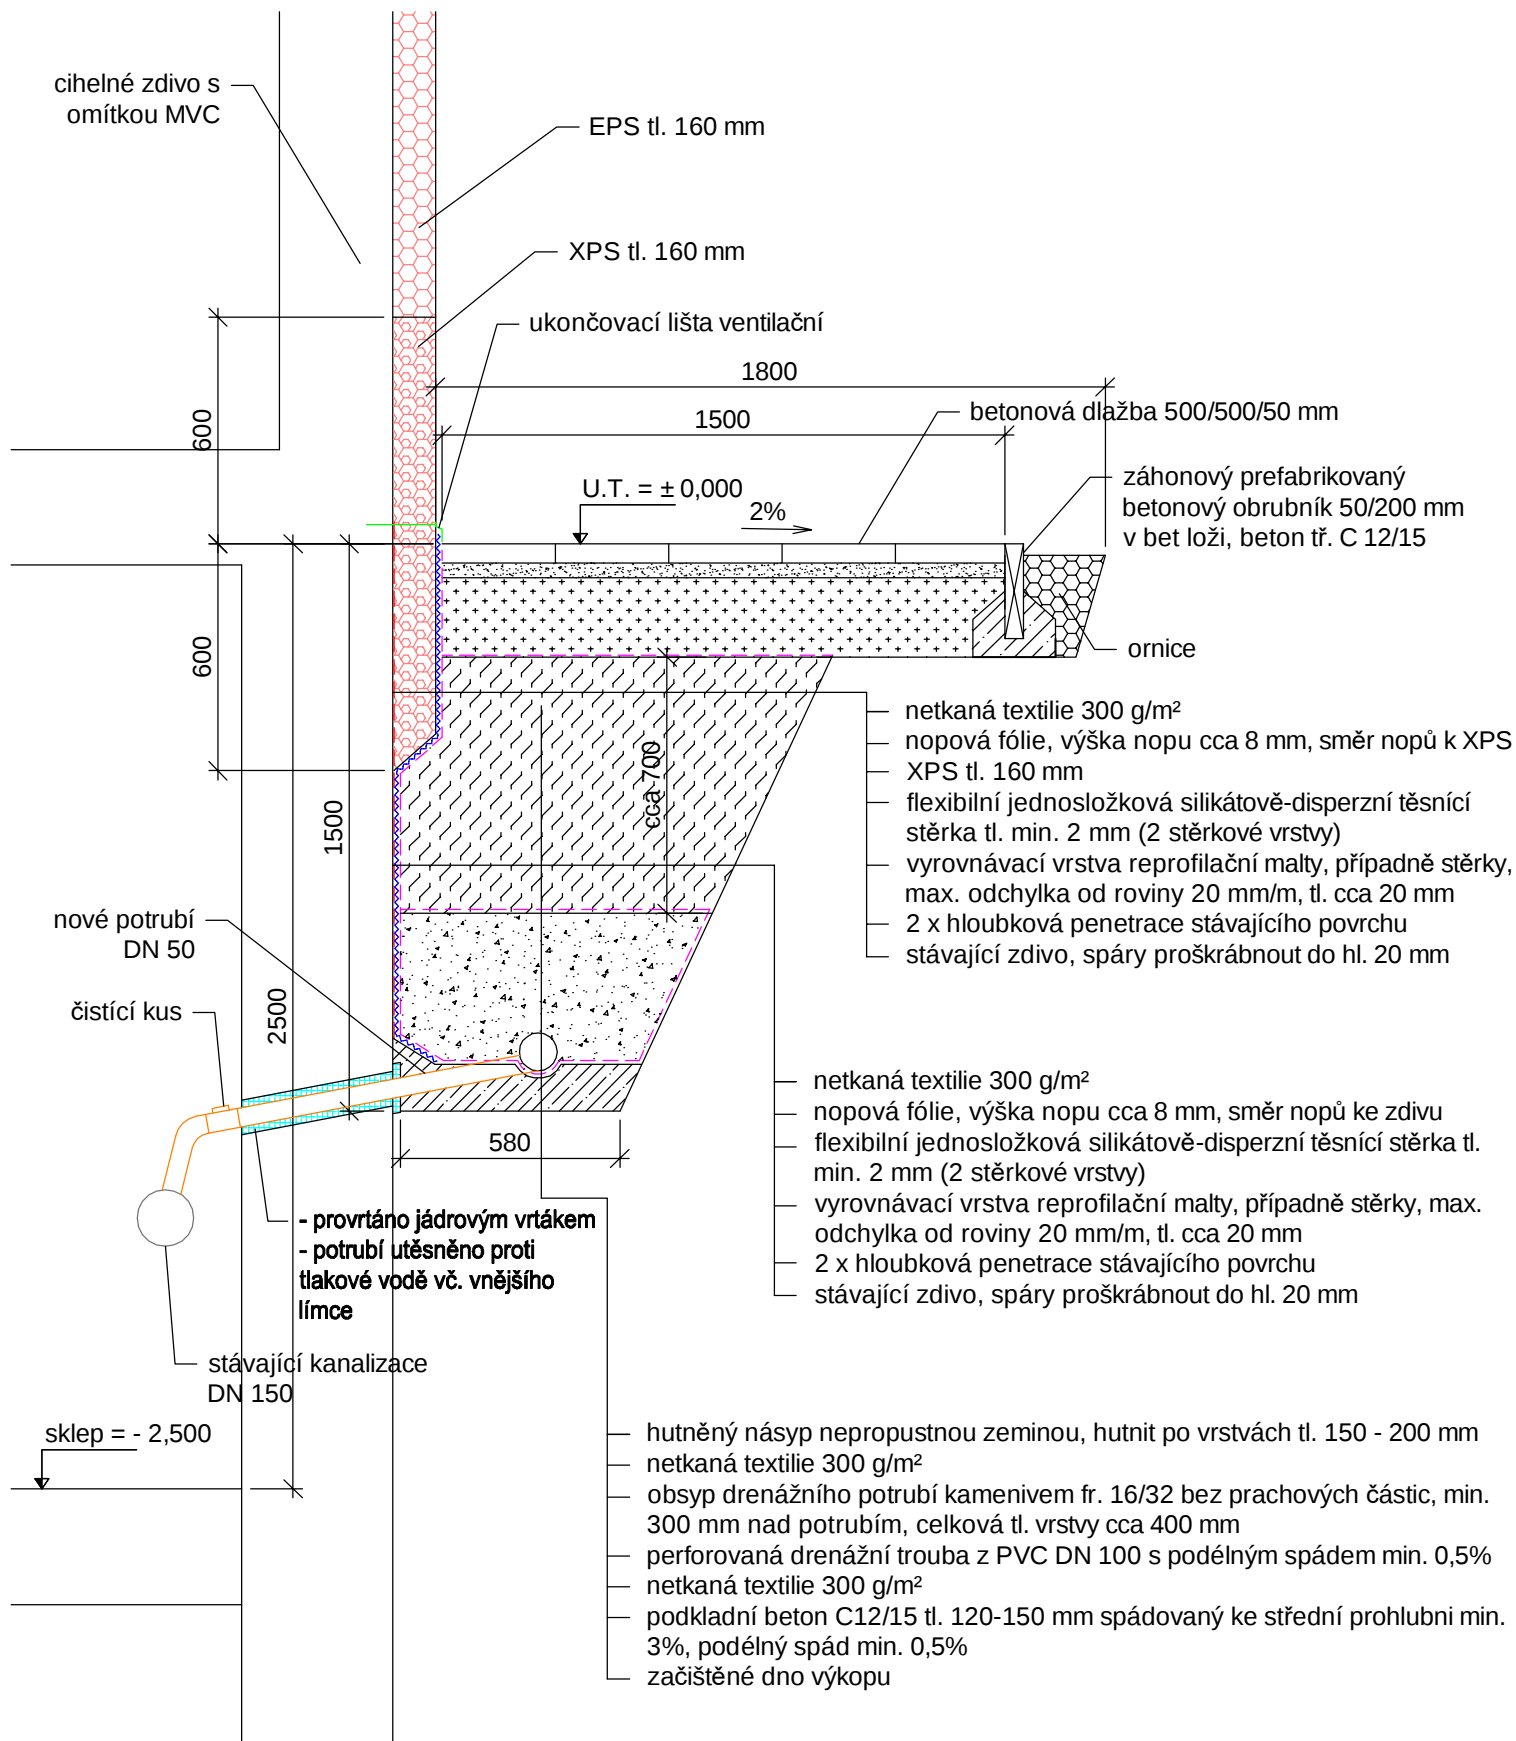

PROJEKTOVAL	ROMAN HÁJEK, IČ 76404480	STUPEŇ	--
VYPRACOVAL	PETR KOVAŘÍK, IČ 64621952		
AUTORIZOVAL	--	FORMÁT	1A4
MÍSTO STAVBY	Krnov - Horní Předměstí, parc. č. 274/2	DATUM	11/2018
INVESTOR	Město Krnov, Hlavní nám. 1, Krnov	Č. ZAKÁZKY	--
NÁZEV ZAKÁZKY		Č. VÝKRESU	--
Sanace štítu domu, nám. Minoritů 20, Krnov			
OZNAČ. VÝKRESU			
Detail			