

ZATEPLIT I KOMÍN NAD STŘECHOU ?

TADY NESMÍ ODKAPÁVAT VODA Z OPLECHOVÁNÍ !

1

1

1


1

2

2

2

3

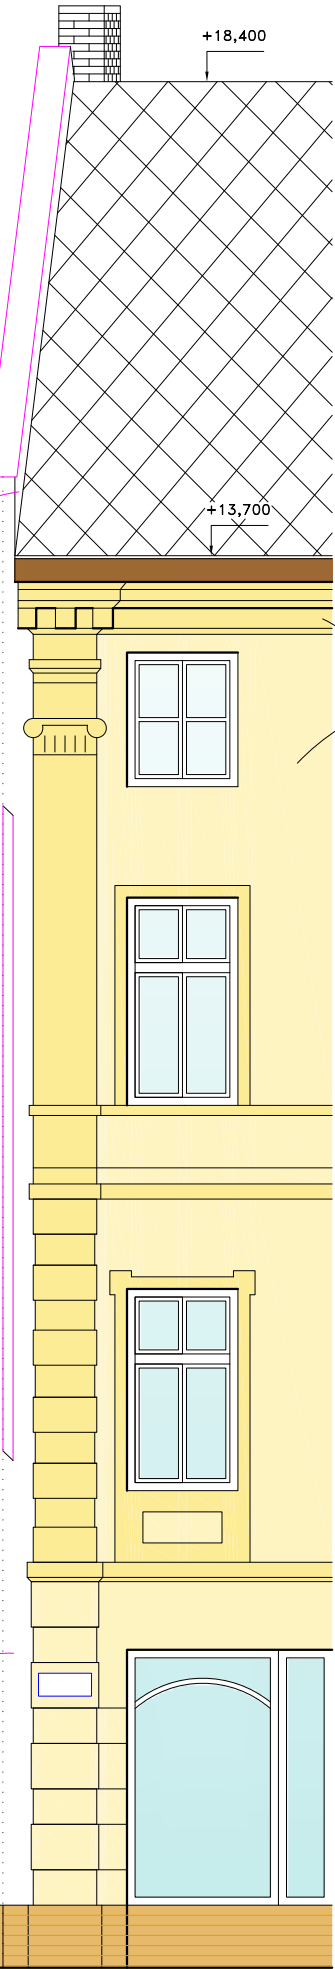

STÁVAJÍCÍ STAV

NÁVRH

NÁVRH
KONSTRUKCE
PRO POPÍNAVKY

STÁVAJÍCÍ BARVY DLE VZORNÍKU NCS (mezinárodní
Natural Color System) – 1950 barevných odstínů:

TMAVŠÍ ŽLUTÁ S 0510–Y20R (str. 23)
SVĚTLEJŠÍ ŽLUTÁ S 0507–Y20R (str. 23)
KERAM. SOKL S 2030–Y30R (str. 35)

4 x



NÁVRH BAREV DLE VZORNÍKU NCS (mezinárodní
Natural Color System) – 1950 barevných odstínů:

1 S 0507–Y20R (str. 23) SVĚTLEJŠÍ ŽLUTÁ
jako stávající světlejší žlutá

2 S 0500–N (str. 255) BÍLÁ, BUDE ÓPLNĚ
HLADKÁ, BEZ ZRN

3 S 2030–Y30R (str. 35) ORANŽOVÁ
jako stávající keramický sokl

4 x



ŠTÍTOVÁ FASÁDA SE ZATEPLÍ PŘÍBLIŽNĚ 15 cm
TLUSTOU VRSTVOU TEPELNÉ IZOLACE A OMÍTNĚ SE,
VELIKOST ZRNA 1 mm.
TŘI NAVRŽENÉ BÍLÉ VODOROVNÉ PÁSY NA ŠTÍTU JSOU
VE VÝŠKÁCH STÁVAJÍCÍCH ŘÍMS NA ČELNÍ FASÁDĚ,
BUDOU ÓPLNĚ HLADKÉ, BEZ ZRN.

OPLECHOVÁNÍ NADSTŘEŠNÍ ZIDKY – TiZn přírodní
DEŠŤOVÉ SVODY – TiZn přírodní

KONSTRUKCE PRO POPÍNAVKY:
KONSTRUKCE BUDE OD CERTIFIKOVANÉHO DODAVATELE,
KTERÝ ZAJISTÍ DIMENZOVÁNÍ LANKOVÉHO SYSTÉMU,
NAVHRNE HORNÍ BOD A UPEVNĚNÍ K FASÁDĚ, ABY
KONSTRUKCE ODOLALA ZATÍŽENÍ VĚTREM, UNESLA
ROSTOUCÍ VÁHU LOUBINCE, NEPOŠKODILA TEPELNOU
IZOLACI,
MEZERA MEZI FASÁDOU A LANKY BUDE 150 mm.
U ZEMĚ BUDOU POPÍNAVKY CHRÁNĚNY DVĚMI ŽÁROVĚ
POZINKOVANÝMI KOŠI. PŮDORYSNÉ ROZMĚRY U ZEMĚ
2800/500 mm, NAHOŘE 2300/250 mm,
VÝŠKA = 1500 mm.
POPÍNAVKY POROSTOU Z ŽÁROVĚ POZINKOVANÝCH
TRUHLÍKŮ 1000/500/300 mm BEZ DNA, KTERÉ SE
ZAPUSTÍ MEZI STÁVAJÍCÍ BETONOVÉ DLAŽDICE 500/500
mm TVOŘÍCÍ OKAPOVÝ CHODNÍK. CHODNÍK SE ROZŠÍŘÍ
O 1 ŘÁDU DLAŽDIC, ABY SE TUDY DALO PROCHÁZET.

NÁVRH

1

BAREVNÉ ŘEŠENÍ FASÁDY, NÁMĚSTÍ MINORITŮ 20 V KRNOVĚ

POHLED 1:75

19.03.2019

604175255

ing.arch. MARCEL KOLARZ, ST. PURKARTICE 152, KRNOV, tel. 604175255