


KANALIZAČNÍ ŠACHTA TEGRA 425 S LITINOVÝM POKLOPEM 1,5t

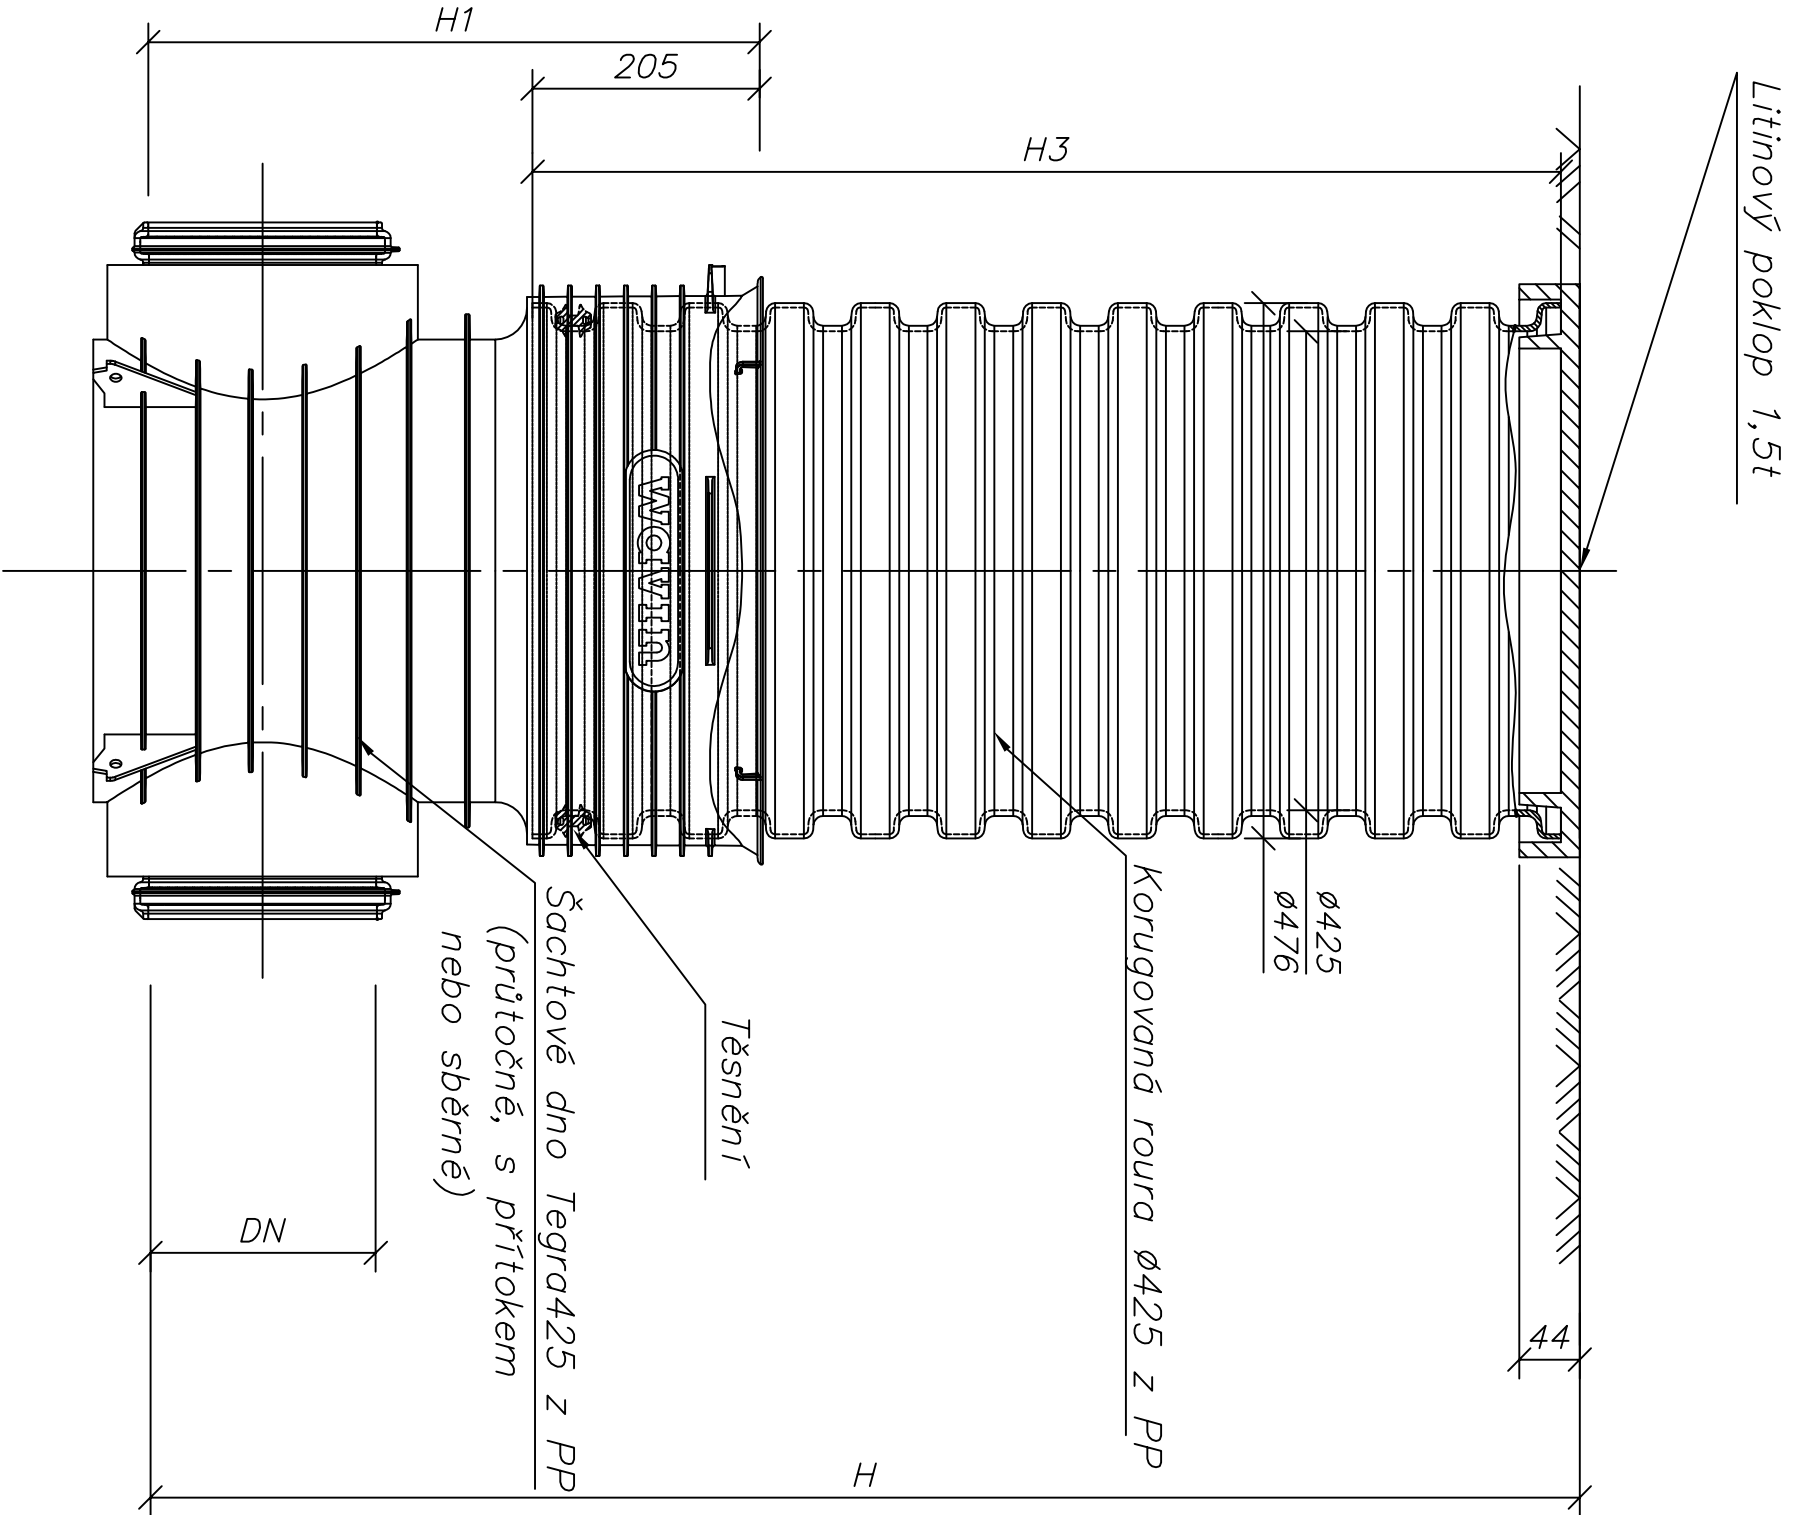

KG DN/OD	H1(mm)
110	501
160	525
200	545
250	531
315	588
X-Stream DN/ID	H1(mm)
150	531
200	558
250	546
300	600

Dokumentace byla zpracována pro účely stavebního řízení a nenahrazuje prováděcí dokumentaci!!!

Kontroloval	Vypracoval	Kreslil	Ing. Daniel Fránek projektční, inženýrská a dodavatelská činnost	
Ing. D. Fránek	Ing. D. Fránek	Ing. D. Fránek	tel. : 733 222 055, beskydosek@gmail.com Ostravice 817, 739 14 OSTRAVICE	
Stavebník	Město Krnov, Hlavní náměstí 96/1 Pod Bezručovým vrchem, 79401 KRNOV		Formát	2 x A4
Místo stavby	p.p.č. 2678,2754 k.ú. Krnov–Horní Předměstí		Datum	07/2018
Akce:	MĚSTSKÉ DIVADLO – OPRAVA DEŠŤOVÉ KANALIZACE, II. ETAPA		Účel	Dokumentace ve stupni DPS
			Měřítko	1:250
			Arch. číslo	AQEN09/2018
Obsah:	VZOROVÝ ŘEZ ŠACHTOU		Číslo kopie	Číslo výkresu D2.1.03