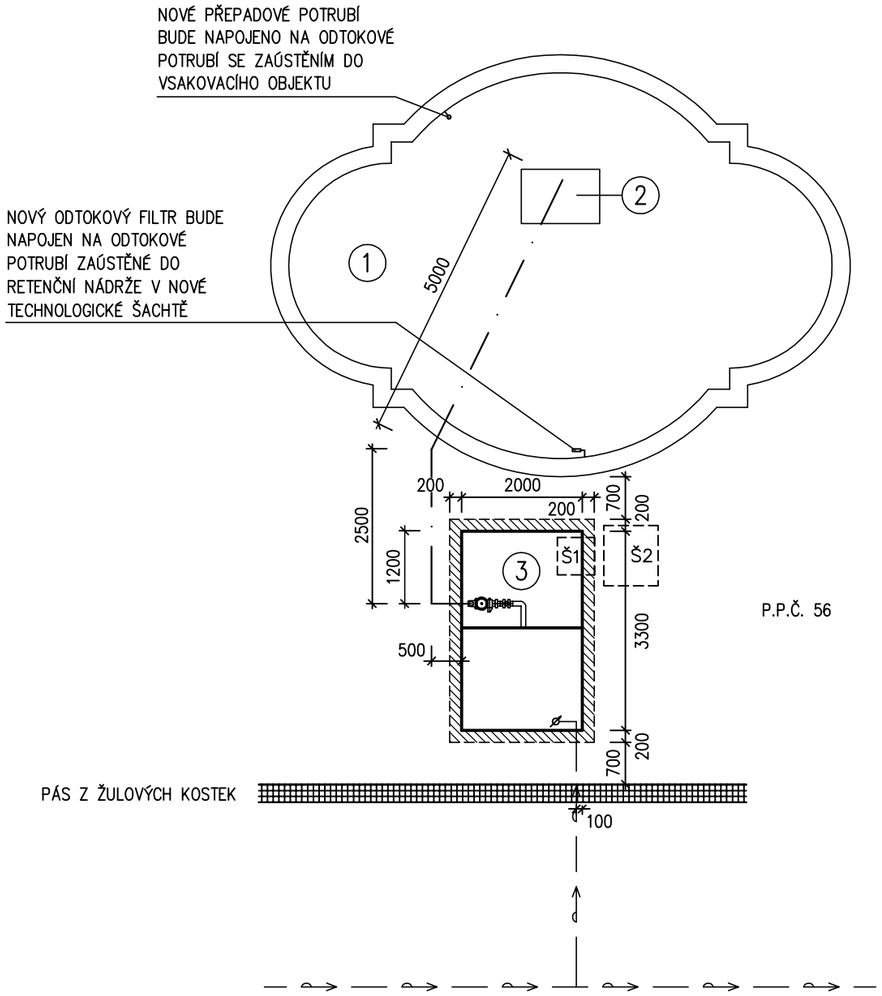

LEGENDA :

1	VANA KAŠNY NEPTUNA
2	ZÁKLAD POD SOCHU NEPTUNA S VÝTOKOVOU ARMATUROU
3	NAVRHOVANÁ PLASTOVÁ ŠACHTA STROJOVNY TECHNOLOGIE KAŠNY VČ. RETENČNÍ NÁDRŽE A BEZPEČNOSTNÍHO OBETONOVÁNÍ
—— ⇝ ——	STÁVAJÍCÍ VODOVODNÍ ŘAD VČ. STÁVAJÍCÍ VODOVODNÍ PŘÍPOJKY
—— · ——	NAVRHOVANÉ PLASTOVÉ VÝTLAČNÉ POTRUBÍ, HDPE 100 – DN MAX.50, PŘESNÁ DIMENZE POTRUBÍ BUDE STANOVENA NAVRHOVANÝM TYPEM A VÝKONEM TECHNOLOGIE – DL. 8,0 M
Š1,Š2	STÁVAJÍCÍ VYBAVENÉ TECHNOLOGICKÉ ŠACHTY PRO KAŠNU, PŘI PROVÁDĚNÍ STAVEBNÍCH ÚPRAV BUDOU ŠACHTY VČ. VYBAVENÍ ODSTRANĚNY

POZNÁMKA :

PŘED ZAHÁJENÍM VÝKOPOVÝCH PRACÍ, JE NUTNO PROVÉST
VYTÝČENÍ STÁVAJÍCÍCH ZEMNÍCH VEDENÍ JEJICH SPRÁVCI !!

V ZATRAVNĚNÉ PLOŠE KOLEM KAŠNY JE ULOŽEN ZAVLAŽOVACÍ SYSTÉM

PŘED ZAHÁJENÍM VÝKOPOVÝCH PRACÍ BUDE OSLOVEN ARCHEOLOGICKÝ
ÚSTAV AKADEMIE VĚD ČESKÉ REPUBLIKY

JANKO projekt

Architektura a interiérový design
Projekce a inženýring staveb
Požární ochrana
Dotační management

JANKO Projekt s.r.o.
Albrechtická 807/16
794 01 Krnov
IČ: 03872394
Tel: 554 164 257
Email: info@jankoprojekt.cz

Zodp. projektant: **Ing. Miloslav Indrák**	Projektant: **Petr Janko**
Stavebník: Město Krnov, Hlavní náměstí 96/1, Pod Bezručovým vrchem, 79401 Krnov	Č.zakázky: **26/17/JP**
Název stavby: **Kašna Neptun, Krnov**	Datum: **01/2018**
	Stupeň: **DSP**
Místo stavby: Parc. č. 56, k.ú. Krnov-Horní Předměstí, Krnov 794 01	Formát: **A3**
Část PD: **Zdravotně technické instalace**	Měřítko: **1:100**
Výkres: **VODOINSTALACE - PŮDORYS**	Č.výkresu: 05

Č.pare