


POHLED NA STŘECHU - STÁVAJÍCÍ STAV M 1:75

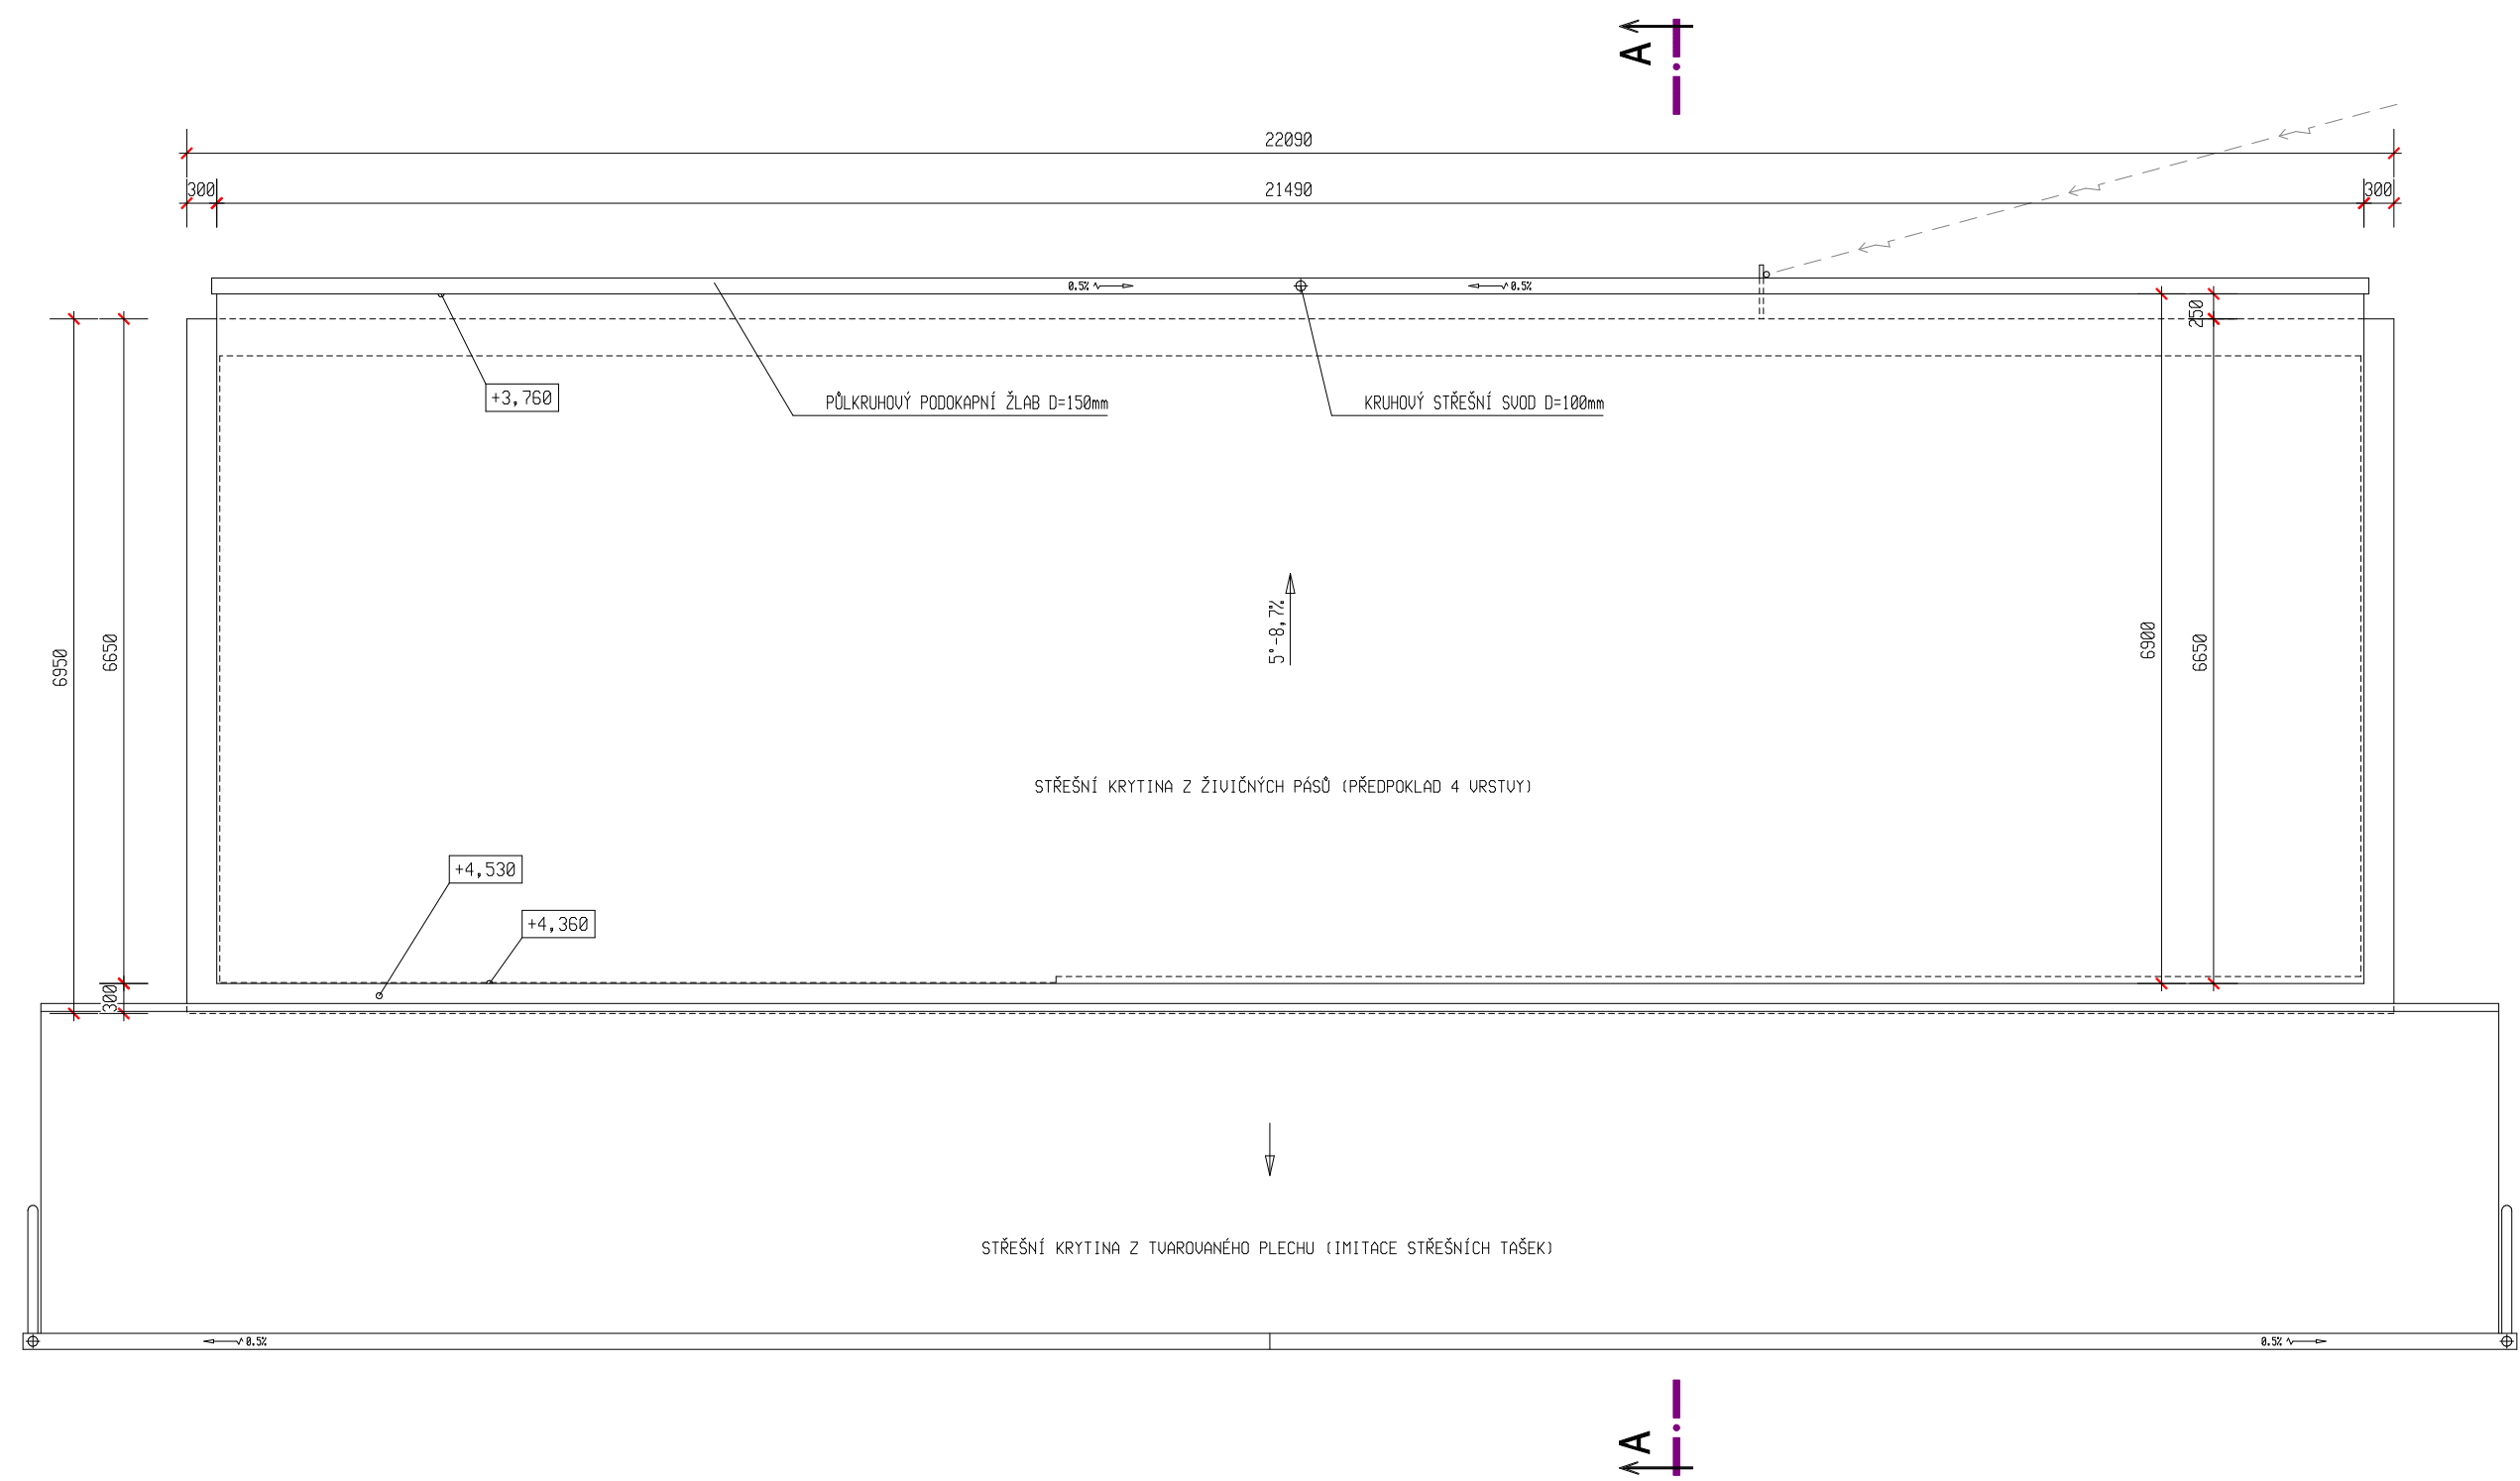

STAVEBNÍ ÚPRAVY KABIN FOTBALOVÉHO KLUBU TJ SOKOL CHOMÝŽ, parc.č. 708, k.ú. KRÁSNÉ LOUČKY INVESTOR: MĚSTO KRNOV HLAVNÍ NÁMĚSTÍ 96/1, 794 01 KRNOV		RZ 103-2018/05 KVĚTEN 2018 TECHNICKÁ POMOC měřítko 1:75 ozn.výkr. D.1.1-3	
PROJEKTANT R.ZATLOUKAL		PARÉ ČÍSLO	POHLED NA STŘECHU - STÁVAJÍCÍ STAV D.1.1 ARCHITEKTONICKO-STAVEBNÍ ŘEŠENÍ