

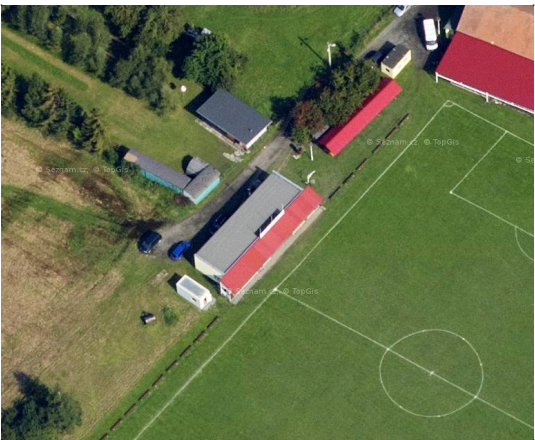



SITUAČNÍ VÝKRES ŠIRŠÍCH VZTAHŮ M 1:500

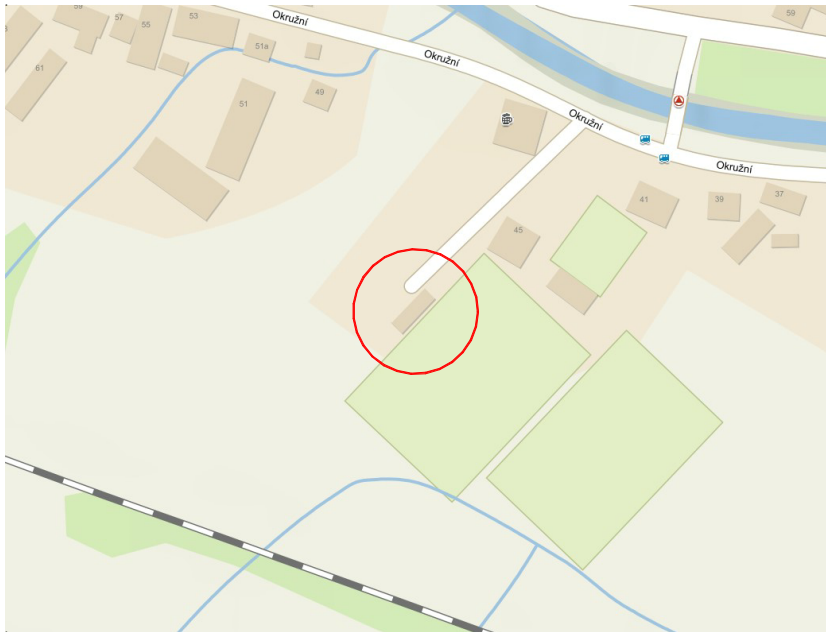

POHLED JIŽNÍ

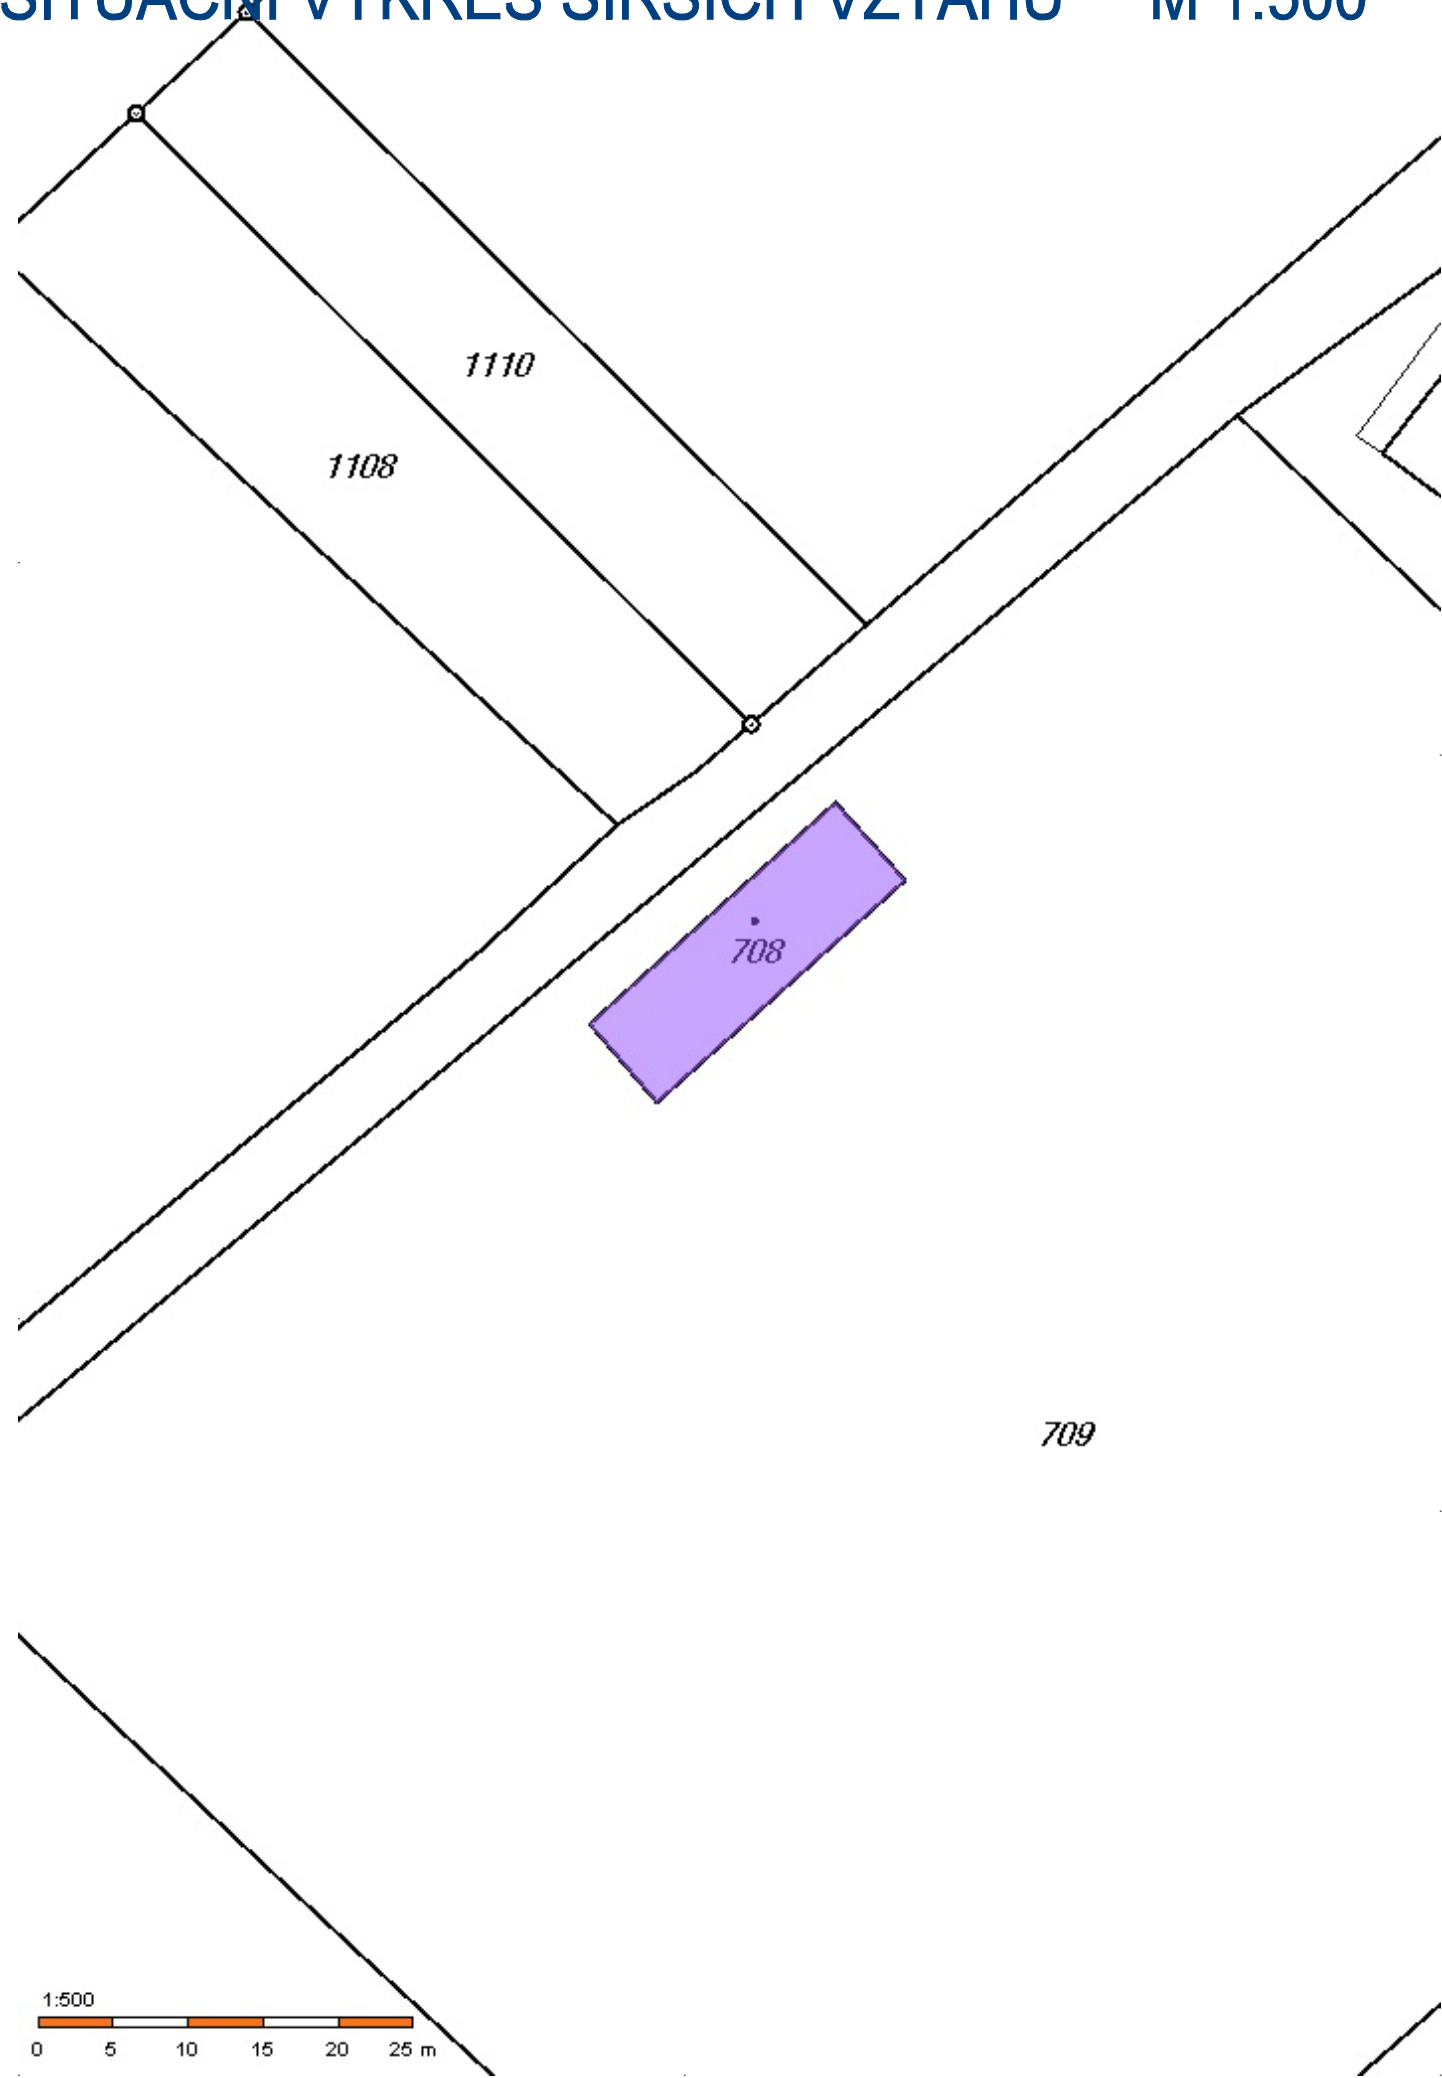

POHLED VÝCHODNÍ

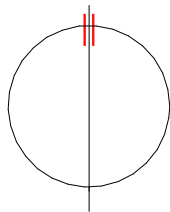

STAVEBNÍ ÚPRAVY KABIN FOTBALOVÉHO KLUBU TJ SOKOL CHOMÝŽ, parc.č. 708, k.ú. KRÁSNÉ LOUČKY INVESTOR: MĚSTO KRNOV HLAVNÍ NÁMĚSTÍ 96/1, 794 01 KRNOV			RZ 103-2018/05 KVĚTEN 2018 TECHNICKÁ POMOC měřítko 1:500 ozn.výkr. C.1
PROJEKTANT R. ZATLOUKAL		PARÉ ČÍSLO	SITUAČNÍ VÝKRES ŠIRŠÍCH VZTAHŮ C. SITUAČNÍ VÝKRESY