


VĚTEV - B

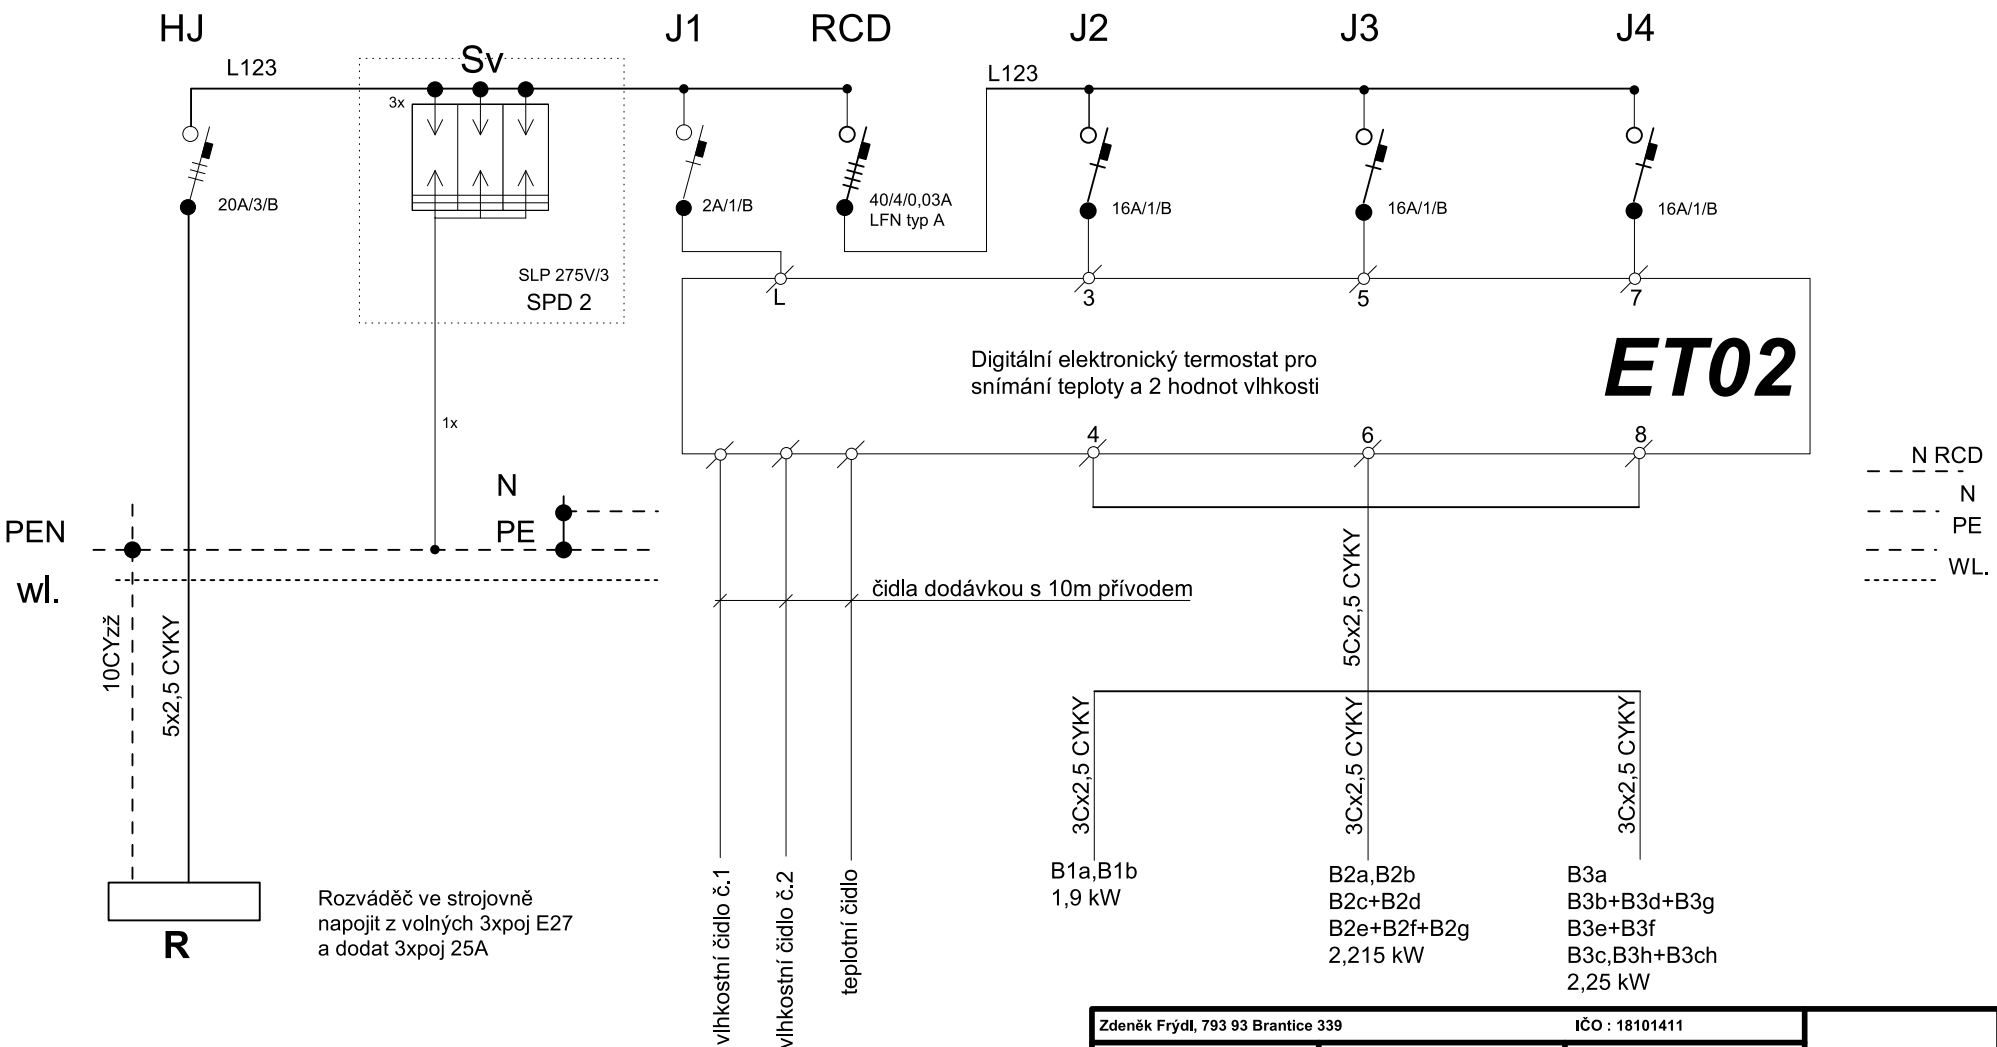

NAPÁJENÍ :	3x240/400V + PE + N, 50Hz AC
OCHRANA :	automatické odpojení od zdroje TN-C, TN-S

Zdeněk Frýdl, 793 93 Brantice 339		IČO : 18101411
Zodp.projektant:	Vypracoval:	Kreslil:
Investor: Město Krnov, Hlavní náměstí 1, 794 01 Krnov		Stupeň : DPS
Název akce: Rekonstrukce vytápění okapů objektu kina Mír, nám. Míru 14, 794 01 Krnov, parc.č. 1, k.ú. Opavské Předměstí		Datum: 03/2019
Výkres: ELEKTROINSTALACE - montážní schéma RTB		Měřítka: A4
		Č.výkr.: D.1.4.7.02.02