


PŘENOS ENERGIE V OBJEKTU

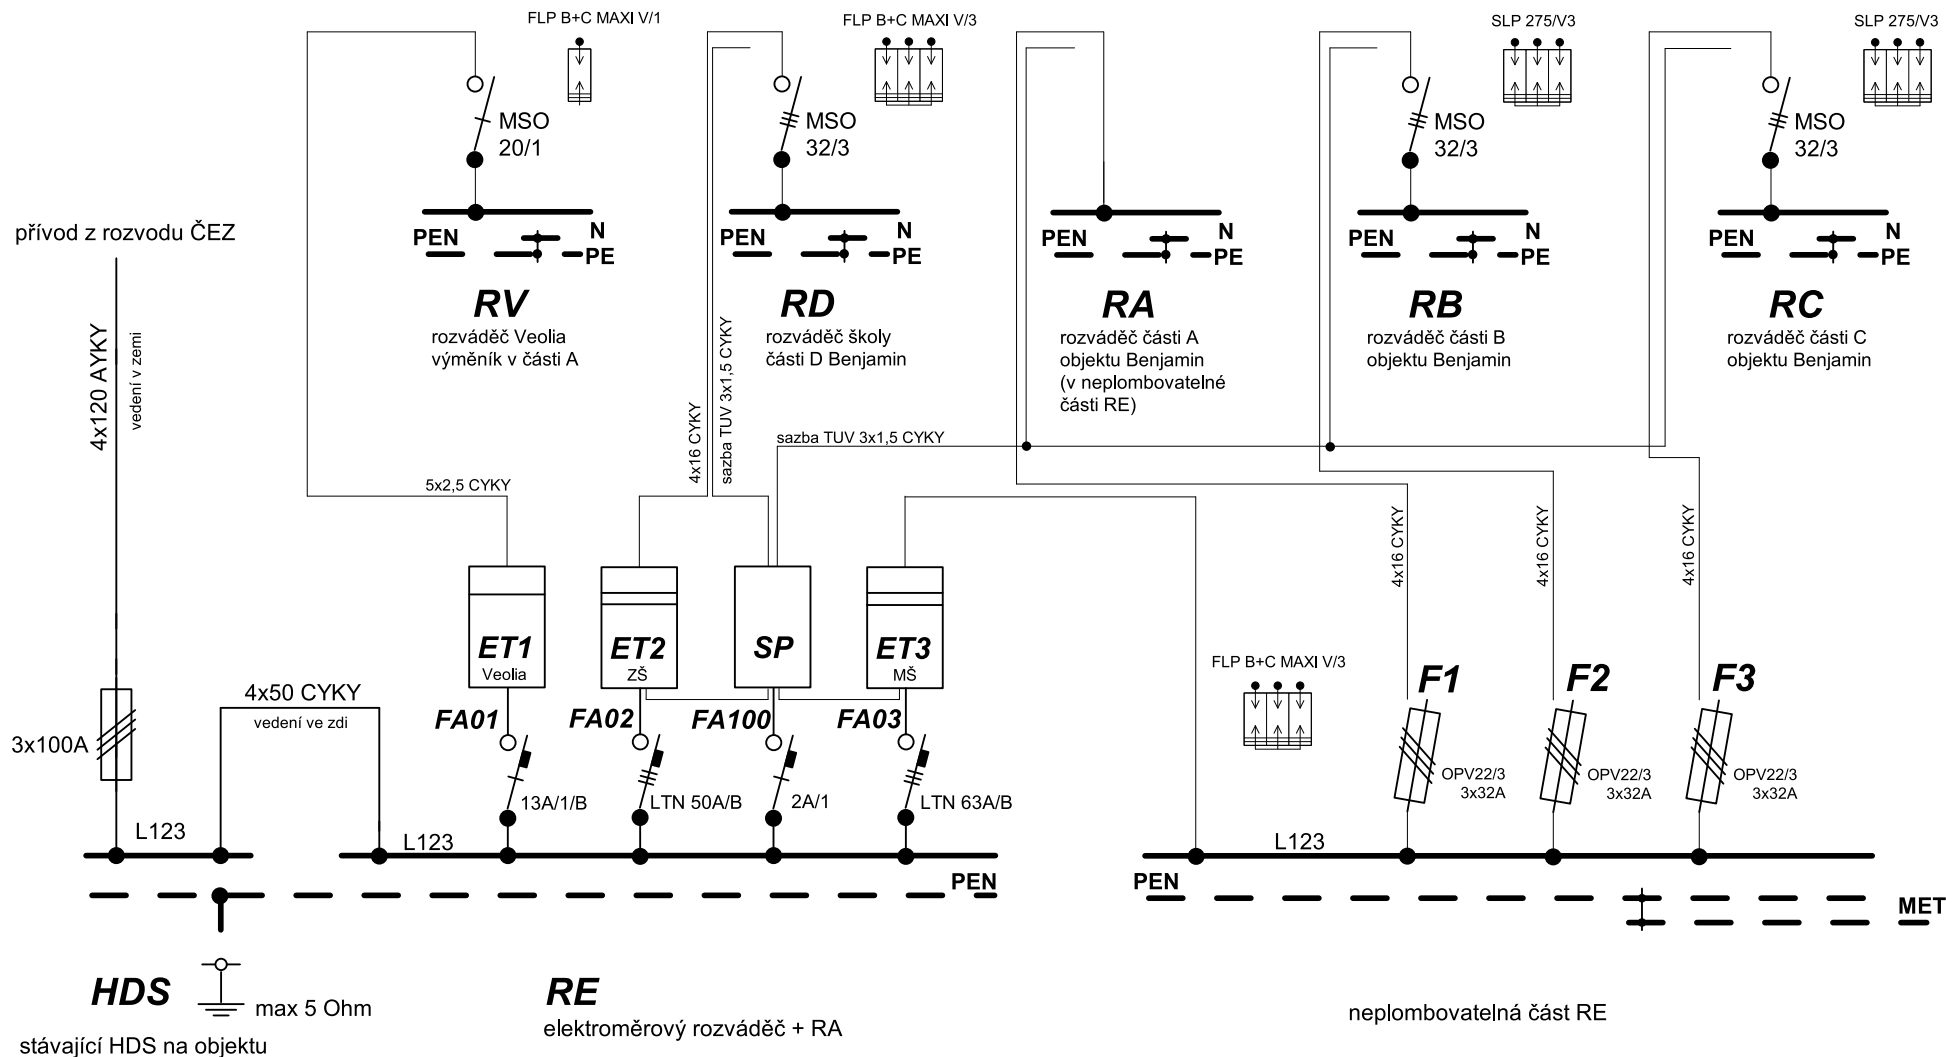

Upozornění :

Stávající OM č. 859182400502919904 a 859182400502919911 budou sloučeny na jeden OM!!
Vyřídí na ČEZ prováděcí firma v součinnosti s investorem.

NAPÁJENÍ : 3x240/400V + PE + N, 50Hz AC

OCHRANA : automatické odpojení od zdroje TN-C, TN-S

Zdeněk Frýdl, 793 93 Brantice 339		IČO : 18101411	
Zodp.projektant:	Vypracoval:	Kreslil:	
Investor: Město Krnov, Hlavní náměstí 1, 794 01 Krnov		Stupeň : DPS	
Název akce: Rekonstrukce elektroinstalace. Objekt střediska Benjamin, SPC 54, 794 01 Krnov		Datum: 05/2019	
Výkres: ELEKTROINSTALACE - Přenos energie v objektu		Měřitko: A4	
		Č.výkr.: D.1.4.7.01	