


SITUACE ZÁBORU M1:500

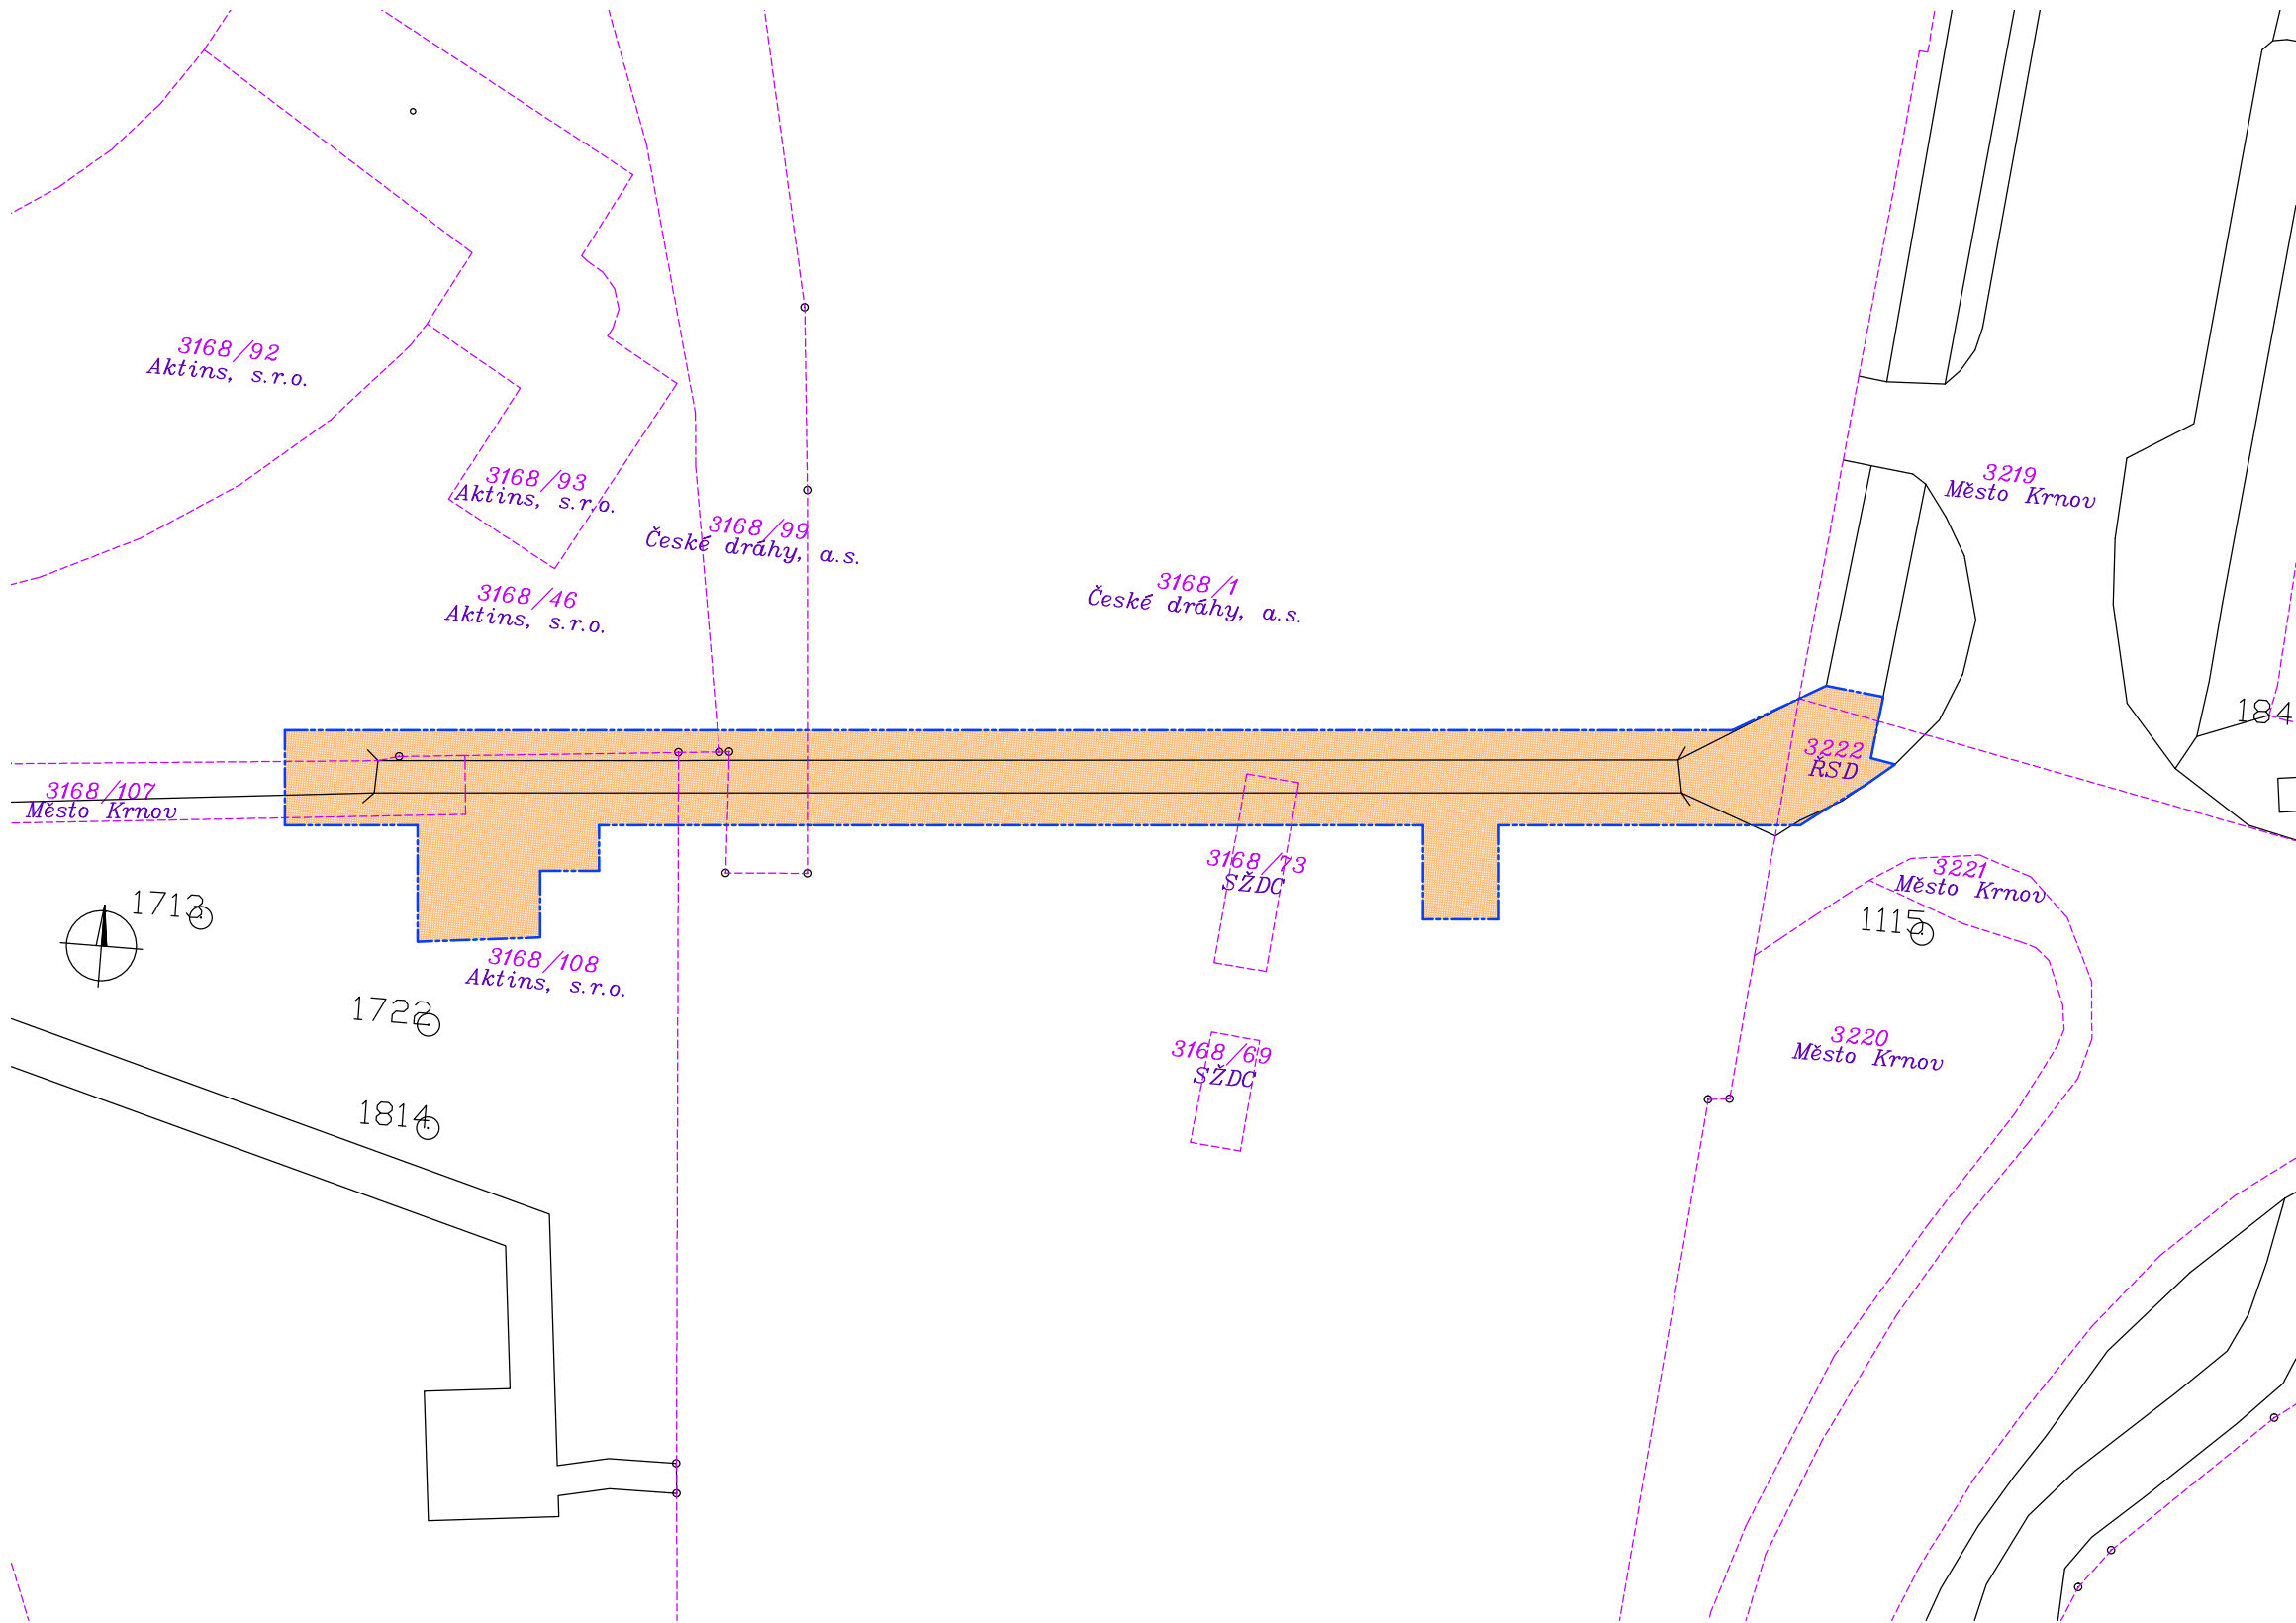

LEGENDA KATASTRU:

- HRANICE PARCEL DLE KN
- 1064/2 ČÍSLO POZEMKOVÉ PARCELY DLE KN
- Město MAJITEL PARCELY (ZKRÁCENĚ)
- HRANICE KATASTRÁLNÍHO ÚZEMÍ
- 2536 ČÍSLO STAVEBNÍ PARCELY DLE KN
- SLUČKOVÉ ČÁRY

LEGENDA PLOCH:

- PŘEDPOKLÁDANÝ OBVOD STAVBY
- ▤ DOČASNÝ ZÁBOR

Duševní a průmyslové vlastnictví

PIS PECHAL, s.r.o.

Veškerá práva vyhrazena
Postoupení třetím osobám není dovoleno

ZMĚNA		DATUM		PROVEDL	PODPIS
HIP	ZOD. PROJEKTANT	VYPRACOVAL	KONTROLOVAL	PIS PECHAL, s.r.o. Projektové a inženýrské služby 602 00 BRNO, Lidická 42 tel: 731 482 865, 513 030 460, e-mail: pis@pechal.cz	
ING. DAVID MARVÁN	ING. VOJTĚCH KONEČNÝ	ING. TOMÁŠ HOLLÝ	ING. ANTONÍN PECHAL, CSc.		
OBJEDNATEL				DATUM	PROSINEC 2018
STAVBA				STUPEŇ	DPS
				ČÍS.ZAK.	P2/018/28
				KRAJ	MORAVSKOSLEZSKÝ
				OKRES	BRUNTÁL
				OBEČ	KRNOV
ČÁST	F. DOKLADY			MĚŘITKO	1:500
OBJEKT	F.1 ZÁBOROVÝ ELABORÁT			ČÍS.PŘÍLOHY	ČÍS.PARÉ
PŘÍLOHA	SITUACE ZÁBORU			F.1.3	