


ŘEZ 1 - 1' - ze strany ul. Opavská

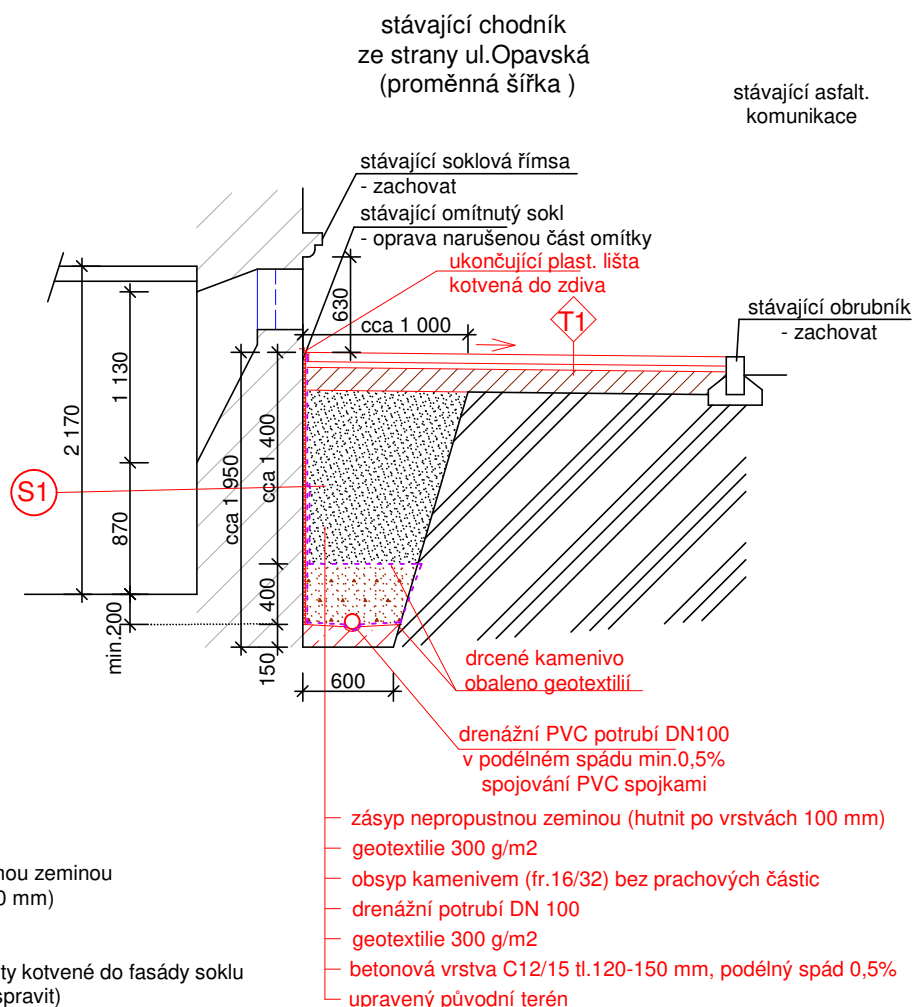

SKLADBA S1 - var.1

- hutněný zásyp nepropustnou zeminou (hutněno po vrstvách 100 mm)
- geotextilie 300 g/m2
- nopová fólie vč. ukončující plastové lišty kotvené do fasády soklu
- stávající omítka zdiva (vyspravit)
- stávající zdivo (předpoklad smíšené zdivo)
- stávající vnitřní omítka

SKLADBA T1

(= stávající chodník Opavská a Soukenická ul.)

- zámková betonová dlažba 100/100/60 mm - přeložena původní
- nová kladecí vrstva (fr. 4/8 mm) tl. 40 mm
- hutněná ŠD (0/32 mm) vrstva tl. 150 mm
- upravená hutněná pláň

- pozn. - v případě potřeby bude pro sanaci pláň použita geotextilie 300 g/m2
- bude odstraněna stávající dlažba chodníku tl. 60mm (uložena pro zpětné použití) a podkladní vrstvy tl. cca 190mm, beton. obrubník zůstane zachován
 - při zpětné pokládce bude plynulé napojení na stávající úroveň chodníku, chodník mírně spádovat od objektu
 - v části u přechodu bude položena nová reliéfní dlažba (varovné a signální pásy) v souladu s vyhl. 398/2009Sb.
 - oprava omítky soklu a nový fasádní nátěr (odstín dle původního)

VYPRACOVALA:	Ing. Fišarová Jana	Ing. Jana Fišarová Albrechtická 194 794 01 Krnov IČO : 451 743 77	
INVESTOR	Město Krnov, IČ 00296139, Hlavní nám. 96/1, 794 01 Krnov		
NÁZEV: Městská knihovna Krnov - sanace části základového zdiva			
OBSAH: Dílčí řez 1-1' - var.1		ČÁST PD:	udržovací práce
		MĚŘÍTKO: 1: 50	ČÍSLO VÝKRESU: 04.1