


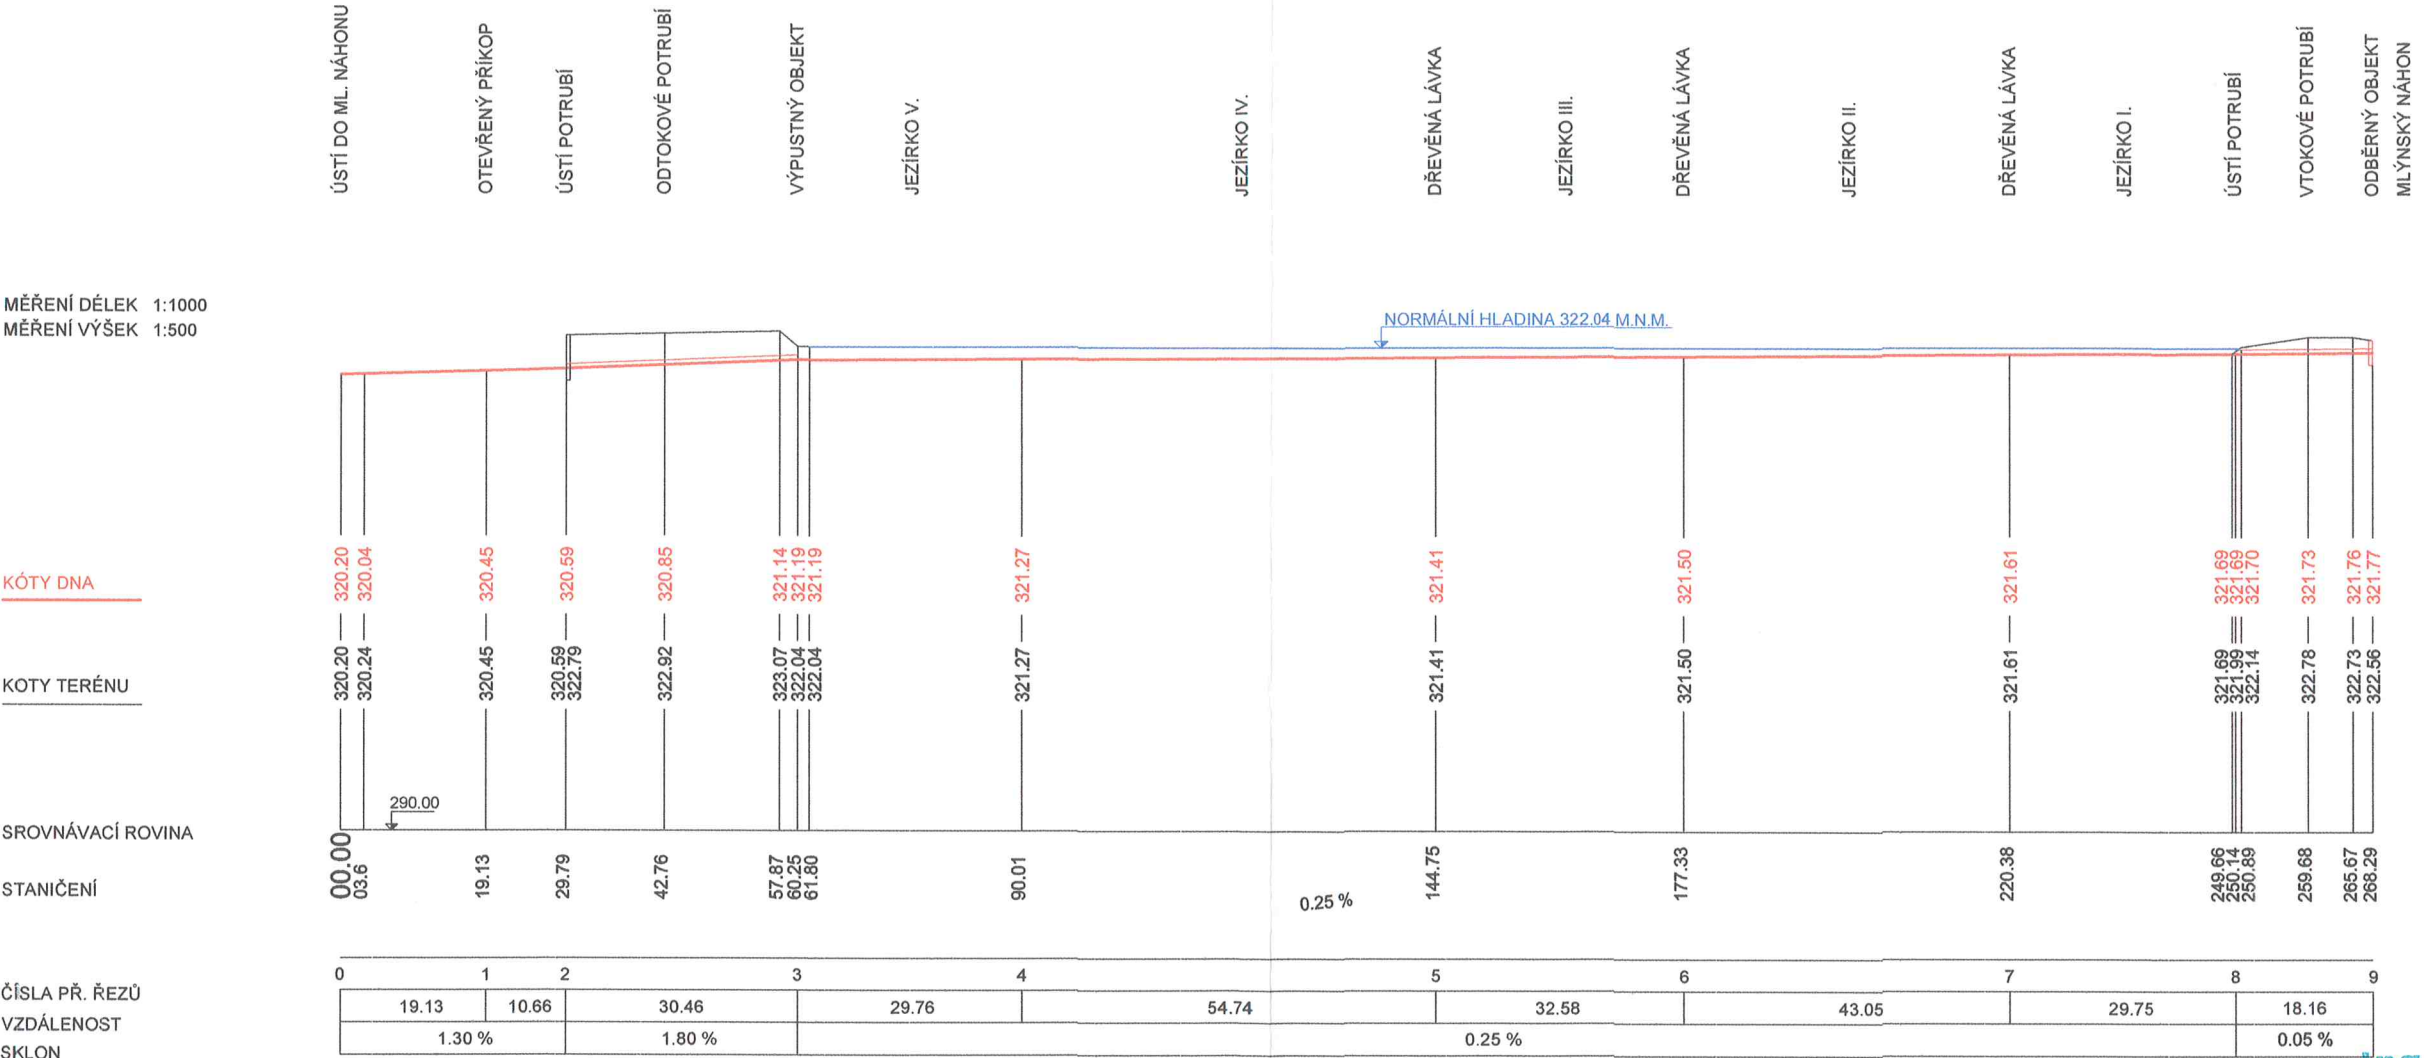

VODNÍ NÁDRŽ V CHÁŘOVSKÉM PARKU  
K.Ú. OPAVSKÉ PŘEDMĚSTÍ  
PODÉLNÝ PROFIL  
1:1000/1:500

KATASTRÁLNÍ ÚZEMÍ	OPAVSKÉ PŘEDMĚSTÍ									
DRUH POZEMKU	VOD. PL.	OSTATNÍ PLOCHA								VOD. PL.
PARCELNÍ ČÍSLO	2445	2449/12	2449/13	2449/14	2447	2446				2445




Ing. Petr Götthans  
ÚPRAVY A OCHRANA KRAJINY  
Kosmonautů 7, 779 00 Olomouc  
Tel.: 602 526 415  
E-mail: gotthans@cmail.cz  
IČ: 649 52 053

<div><b>Ing. Petr Götthans</b> ÚPRAVY A OCHRANA KRAJINY</div> <div>ING. PETR GÖTTHANS KOSMONAUTŮ 1028/7 779 00 OLMOUC</div> <div>602 526 415 petr@gotthans.cz</div> <div>IČO: 649 52 053 DIČ: CZ 610922 1437 ČKAIT: 1201327</div>	PROJEKTANT <b>ING. PETR GÖTTHANS</b>	<div></div> <div>STUPEŇ DOKUMENTACE <b>PASPORT STAVBY</b></div> <div>MÍSTO STAVBY K.Ú. <b>OPAVSKÉ PŘEDMĚSTÍ</b></div> <div>ZAKÁZKA <b>550/17</b></div> <div>FORMÁT <b>2A4</b></div> <div>MĚŘÍTKO <b>1:1000/1:500</b></div> <div>DATUM <b>12/2017</b></div> <div>VÝKRES <b>PODÉLNÝ PROFIL</b></div> <div>ČÍSLO <b>D.5.</b></div> <div>PARÉ <b>1</b></div>
	INVESTOR <b>MĚSTO KRNOV HLAVNÍ NÁMĚSTÍ 1, 794 01 KRNOV</b>	
	PROJEKT <b>VODNÍ NÁDRŽ V CHÁŘOVSKÉM PARKU, KRNOV</b>	

# VODNÍ NÁDRŽ V CHÁŘOVSKÉM PARKU

K.Ú. OPAVSKÉ PŘEDMĚSTÍ  
PŮDORYS JEZÍRKA V.  
1:250

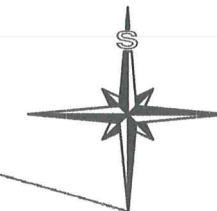

MLÝNSKÝ NÁHON

OPEVNĚNÍ DR. KULATINOU

2445

OTEVŘENÝ PŘÍKOP

2448/2

VTKOVÉ POTRUBÍ DN 300

VÝPUSŤECÍ ZARÍZENÍ

2449/12

2449/13

JEZÍRKO V.

Ing. Petr Götthans  
ÚPRAVY A OCHRANA KRAJINY  
Kosmonautů 7, 779 00 Olomouč  
Tel.: 602 526 415  
E-mail: gotthans@cmall.cz  
IČO: 649 52 053

 ING. PETR GÖTTHANS KOSMONAUTŮ 1028/7 779 00 OLOMOUČ  602 526 415 petr@gotthans.cz  IČO: 649 52 053 DIČ: CZ 610922 1437 ČKAIT: 1201327	PROJEKTANT <b>ING. PETR GÖTTHANS</b>			STUPEŇ DOKUMENTACE <b>PASPORT STAVBY</b>	
	INVESTOR <b>MĚSTO KRNOV HLAVNÍ NÁMĚSTÍ 1, 794 01 KRNOV</b>			MÍSTO STAVBY K.Ú. <b>OPAVSKÉ PŘEDMĚSTÍ</b>	
	PROJEKT <b>VODNÍ NÁDRŽ V CHÁŘOVSKÉM PARKU, KRNOV</b>			ZAKÁZKA	<b>550/17</b>
	VÝKRES <b>PŮDORYS JEZÍRKA V.</b>			FORMÁT	<b>2A4</b>
				MĚŘÍTKO	<b>1:250</b>
				DATUM	<b>12/2017</b>
				ČÍSLO	<b>D.4.</b>
				PARÉ	




# VODNÍ NÁDRŽ V CHÁŘOVSKÉM PARKU

K.Ú. OPAVSKÉ PŘEDMĚSTÍ

## PŮDORYS JEZÍRKA II. A III.

1:250

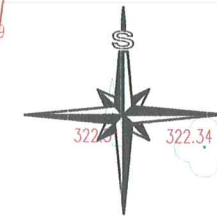

JEZÍRKO II.

JEZÍRKO III.

OSTROV

LÁVKA

LÁVKA

**Ing. Petr Götthans**  
ÚPRAVY A OCHRANA KRAJINY  
Kosmonautů 7, 779 00 Olomouc  
Tel.: 602 526 415  
E-mail: gotthans@gmail.cz  
IČ: 649 52 053

**Ing. Petr Götthans**  
ÚPRAVY A OCHRANA KRAJINY

ING. PETR GÖTTTHANS  
KOSMONAUTŮ 1028/7  
779 00 OLMOUC

602 526 415  
petr@gotthans.cz



IČO: 649 52 053  
DIČ: CZ 610922 1437  
ČKAIT: 1201327

PROJEKTANT	ING. PETR GÖTTTHANS	STUPEŇ DOKUMENTACE	PASPORT STAVBY
INVESTOR	MĚSTO KRNOV HLAVNÍ NÁMĚSTÍ 1, 794 01 KRNOV	MÍSTO STAVBY	K.Ú. OPAVSKÉ PŘEDMĚSTÍ
PROJEKT	VODNÍ NÁDRŽ V CHÁŘOVSKÉM PARKU, KRNOV	ZAKÁZKA	550/17
VÝKRES	PŮDORYS JEZÍRKA II. A III.	FORMÁT	2A4
		MĚŘÍTKO	1:250
		DATUM	12/2017
		ČÍSLO	D.2.
		PARÉ	1




K.Ú. OPAVSKÉ PŘEDMĚSTÍ  
PŮDORYS JEZÍRKA I.  
1:250

1:250

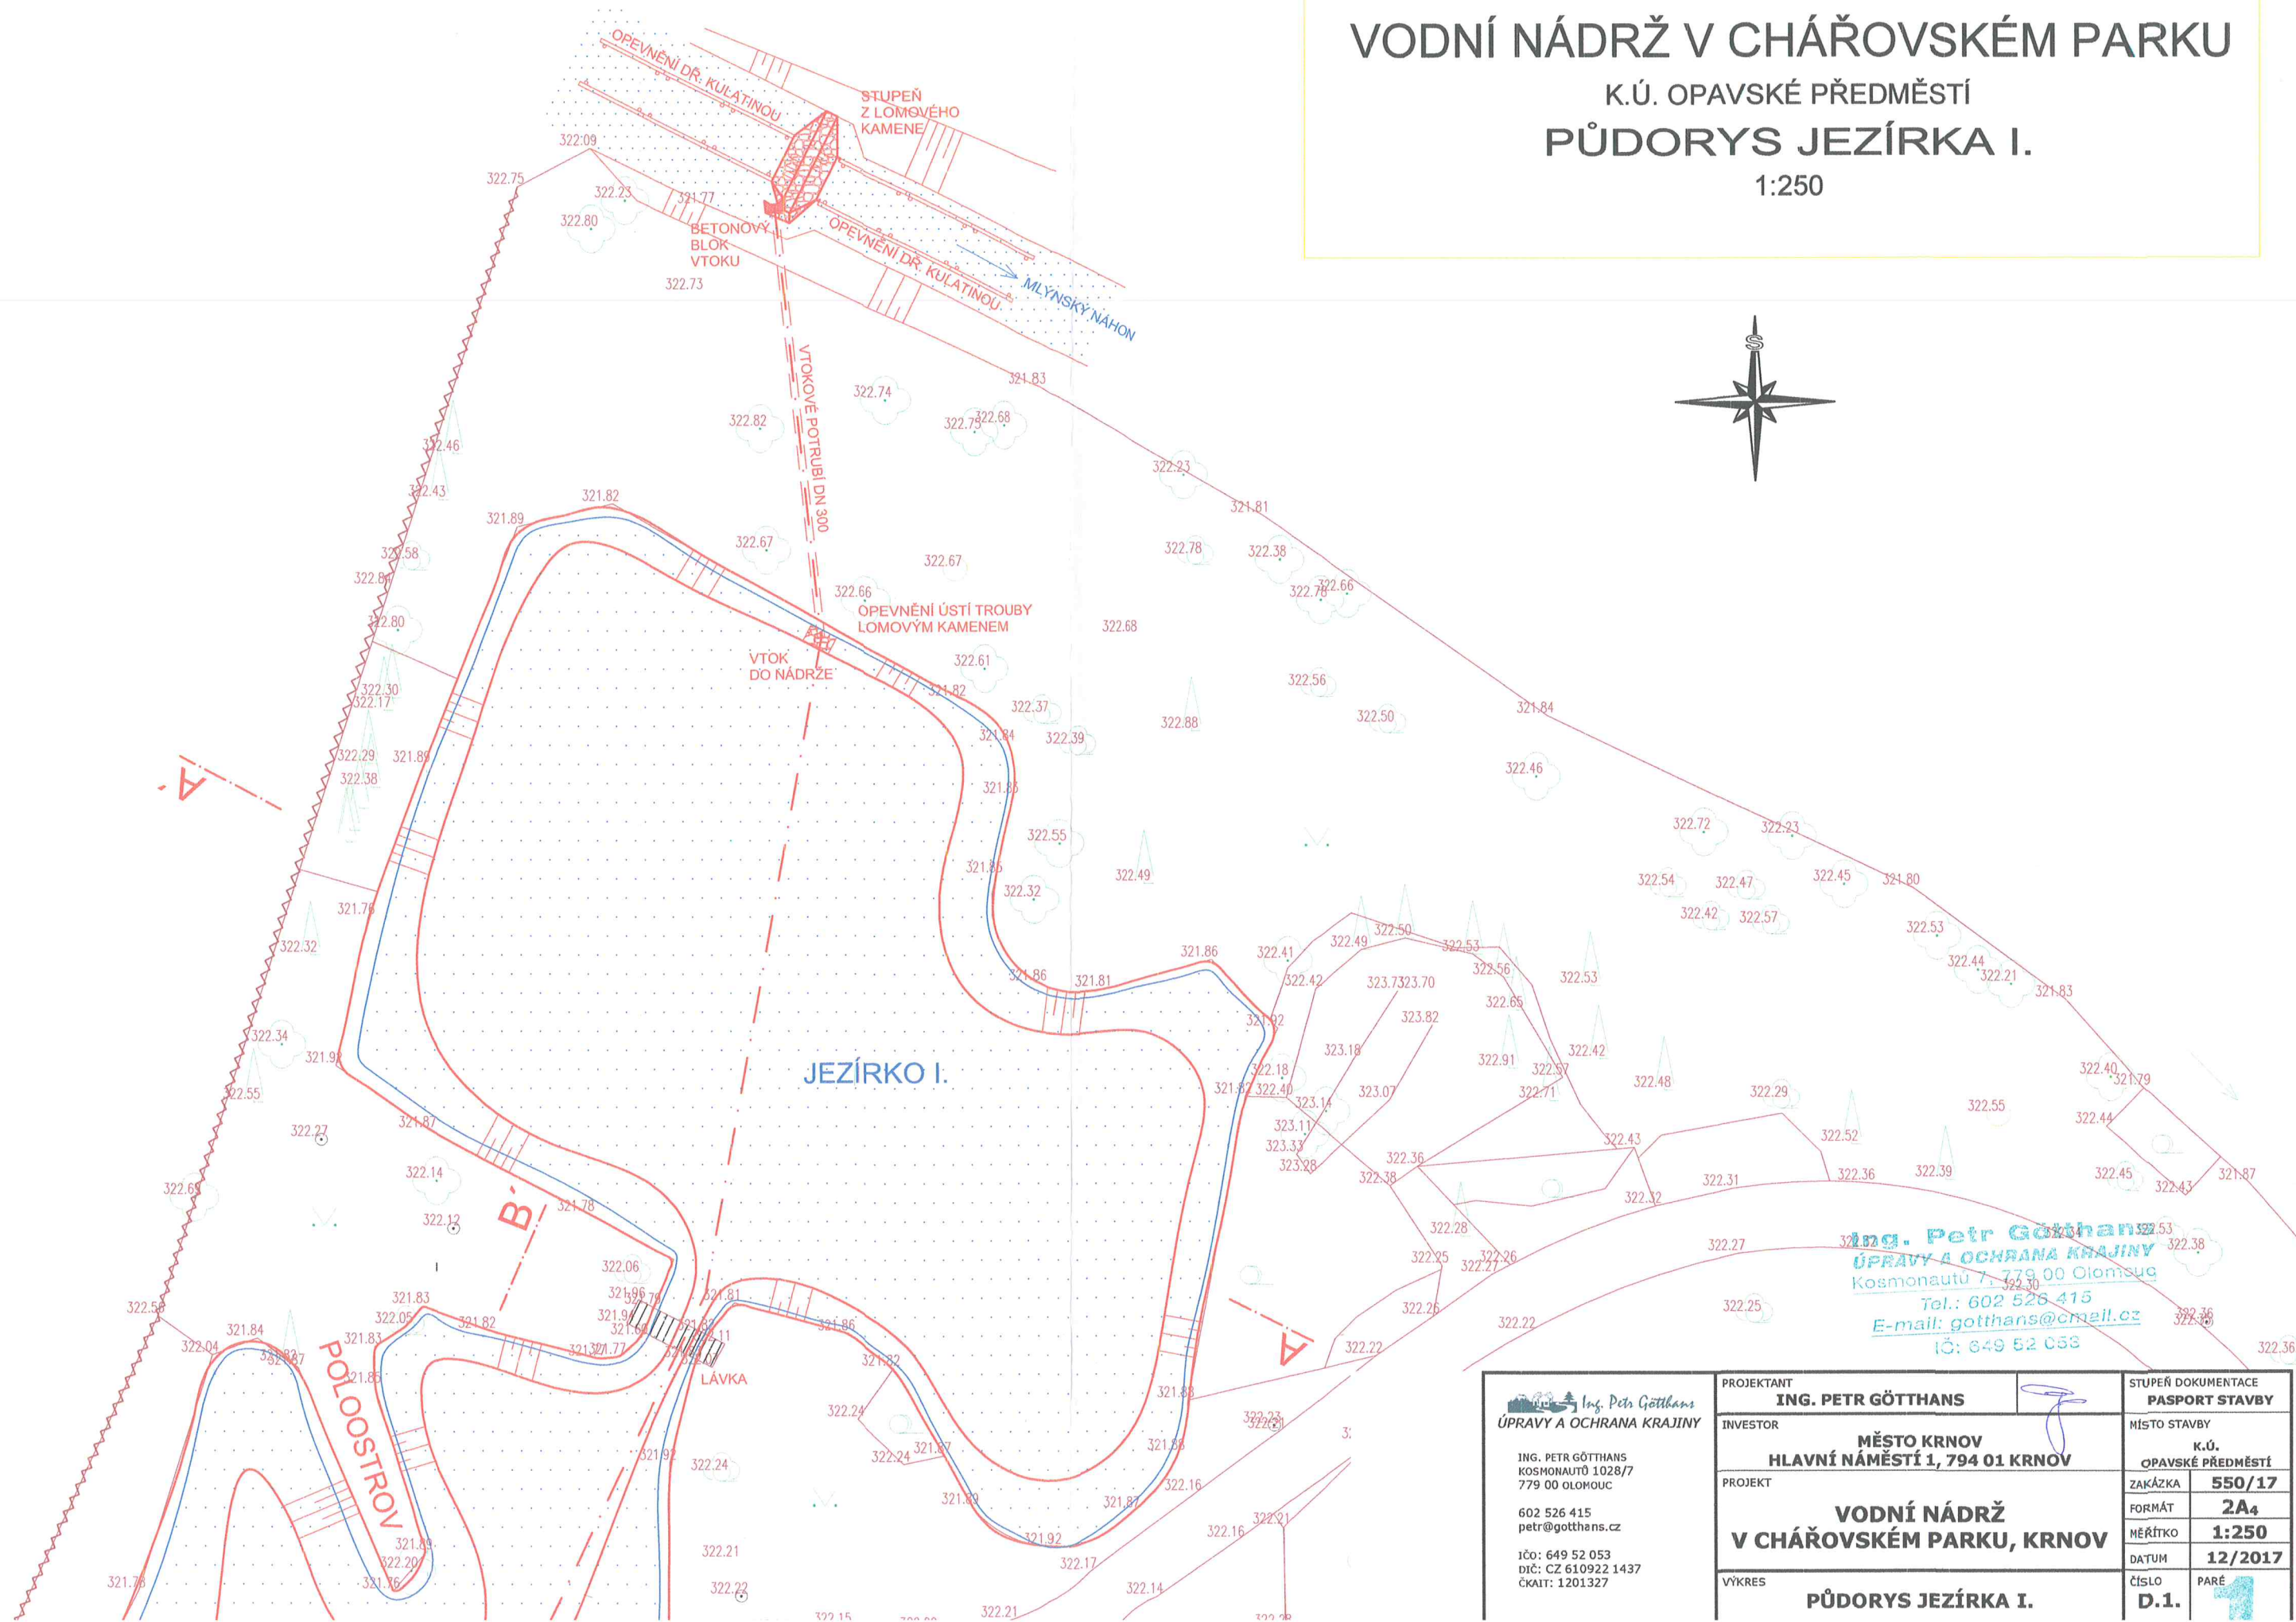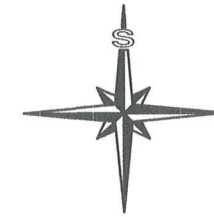

**Ing. Petr Gotthans**  
**ÚPRAVY A OCHRANA KRAJINY**  
 Kosmonautů 7, 779 00 Olomouc  
 Tel.: 602 526 415  
 E-mail: [gotthans@cmell.cz](mailto:gotthans@cmell.cz)  
 IČ: 649 52 053

 <b>Ing. Petr Götthans</b> <b>ÚPRAVY A OCHRANA KRAJINY</b>  ING. PETR GÖTTHANS KOSMONAUTŮ 1028/7 779 00 OLOMOUC  602 526 415 petr@gotthans.cz  IČO: 649 52 053 DIČ: CZ 610922 1437 ČKAIT: 1201327	PROJEKTANT <b>ING. PETR GÖTTHANS</b>	STUPEŇ DOKUMENTACE <b>PASPORT STAVBY</b>
	INVESTOR <b>MĚSTO KRNOV</b> <b>HLAVNÍ NÁMĚSTÍ 1, 794 01 KRNOV</b>	MÍSTO STAVBY K.Ú. <b>OPAVSKÉ PŘEDMĚSTÍ</b>
	PROJEKT <b>VODNÍ NÁDRŽ</b> <b>V CHÁŘOVSKÉM PARKU, KRNOV</b>	ZAKÁZKA <b>550/17</b>
	VÝKRES <b>PŮDORYS JEZÍRKA I.</b>	FORMÁT <b>2A4</b> MĚŘÍTKO <b>1:250</b> DATUM <b>12/2017</b>



# VODNÍ NÁDRŽ V CHÁŘOVSKÉM PARKU

## K.Ú. OPAVSKÉ PŘEDMĚSTÍ

### ZJEDNODUŠENÝ SITUAČNÍ VÝKRES

1:1000


## VODNÍ NÁDRŽ V CHÁŘOVSKÉM PARKU

Sn = 2950 m<sup>2</sup>

Vn = 2600 m<sup>3</sup>

Chářovský park

Ing. Petr Götthans  
ÚPRAVY A OCHRANA KRAJINY  
Kosmonautů 7, 779 00 Olomouc  
Tel.: 602 526 415  
E-mail: gotthans@cmell.cz  
IČ: 649 52 053

 ING. PETR GÖTTTHANS KOSMONAUTŮ 1028/7 779 00 OLMOUC  602 526 415 petr@gotthans.cz  IČO: 649 52 053 DIČ: CZ 610922 1437 ČKAIT: 1201327	PROJEKTANT <b>ING. PETR GÖTTTHANS</b>	STUPEŇ DOKUMENTACE <b>PAŠPORT STAVBY</b>
	INVESTOR <b>MĚSTO KRNOV HLAVNÍ NÁMĚSTÍ 1, 794 01 KRNOV</b>	MÍSTO STAVBY K.Ú. <b>OPAVSKÉ PŘEDMĚSTÍ</b>
	PROJEKT <b>VODNÍ NÁDRŽ V CHÁŘOVSKÉM PARKU, KRNOV</b>	ZAKÁZKA <b>550/17</b>
	VÝKRES <b>ZJEDNODUŠENÝ SITUAČNÍ NÁČRT</b>	FORMÁT <b>2A4</b>
		MĚŘÍTKO <b>1:500</b>
		DATUM <b>12/2017</b>
		ČÍSLO <b>C.</b>
		PARÉ <b>1</b>