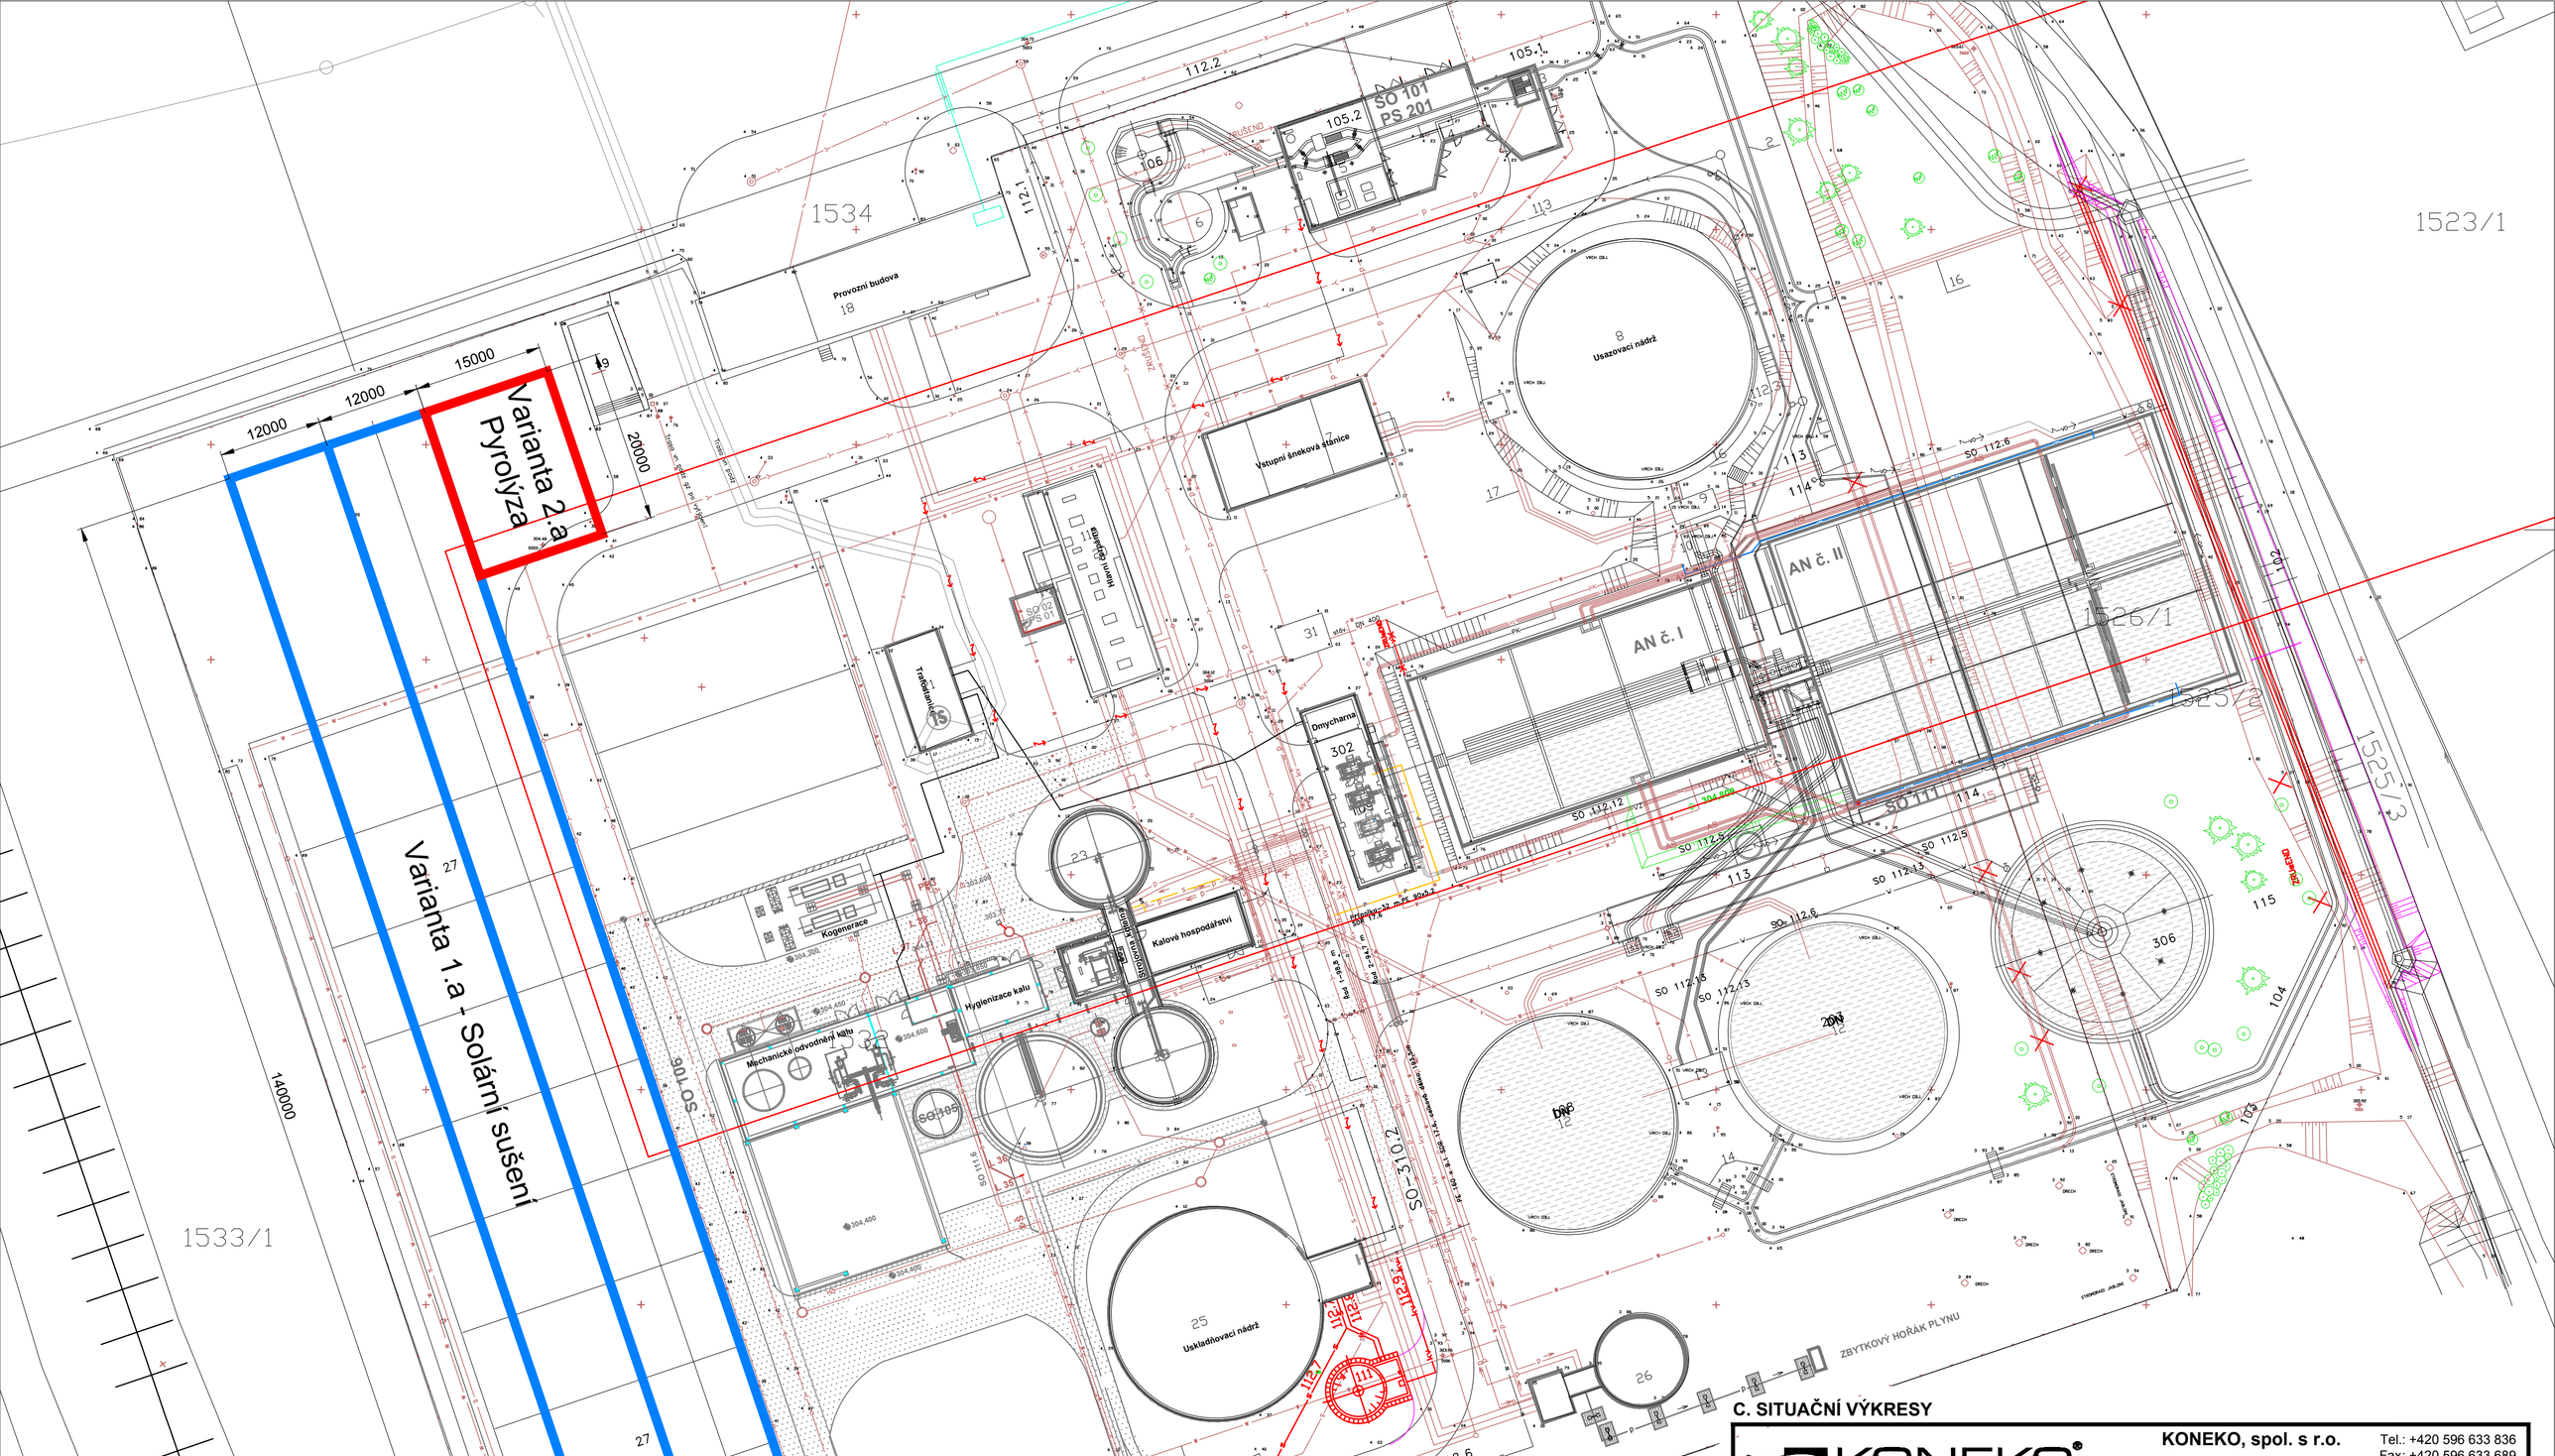

C. SITUAČNÍ VÝKRESY

KONEKO®

KONEKO, spol. s r.o.
Výstavní 2224/8
709 00 Ostrava

Tel.: +420 596 633 836
Fax: +420 596 633 689
Email: koneko@koneko.cz
www.koneko.cz

Investor: **Krnovské vodovody a kanalizce s.r.o.**				Hlavní inženýr projektu: Ing. Oldřich Kazda	
Akce: **ČOV Krnov - intenzifikace kalového hospodářství**				Zodp. projektant: Ing. Oldřich Kazda	
				Vypracoval: Ing. David Popelář	
Objekt:		Název přílohy: **Situace**		Kontroloval: Ing. Oldřich Kazda	
Zakázkové číslo:	3330/TES-2019	Číslo přílohy:	**4.**	Stupeň:	Datum:
Archivní číslo:	3330_01	Měřítko:	1 : 500	TES	09/2019

TENTO VÝKRES A JEHO PŘÍLOHY JSOU NAŠÍM DUŠEVNÍM VLASTNICTVÍM, NESMÍ BÝT BEZ NAŠEHO PŘEDCHOZÍHO PÍSEMNÉHO SOUHLASU KOPÍROVÁNY, ROZMNOŽOVÁNY ANI ZPŘÍSTUPNĚNY JINÝM OSOBÁM NEBO FIRMÁM