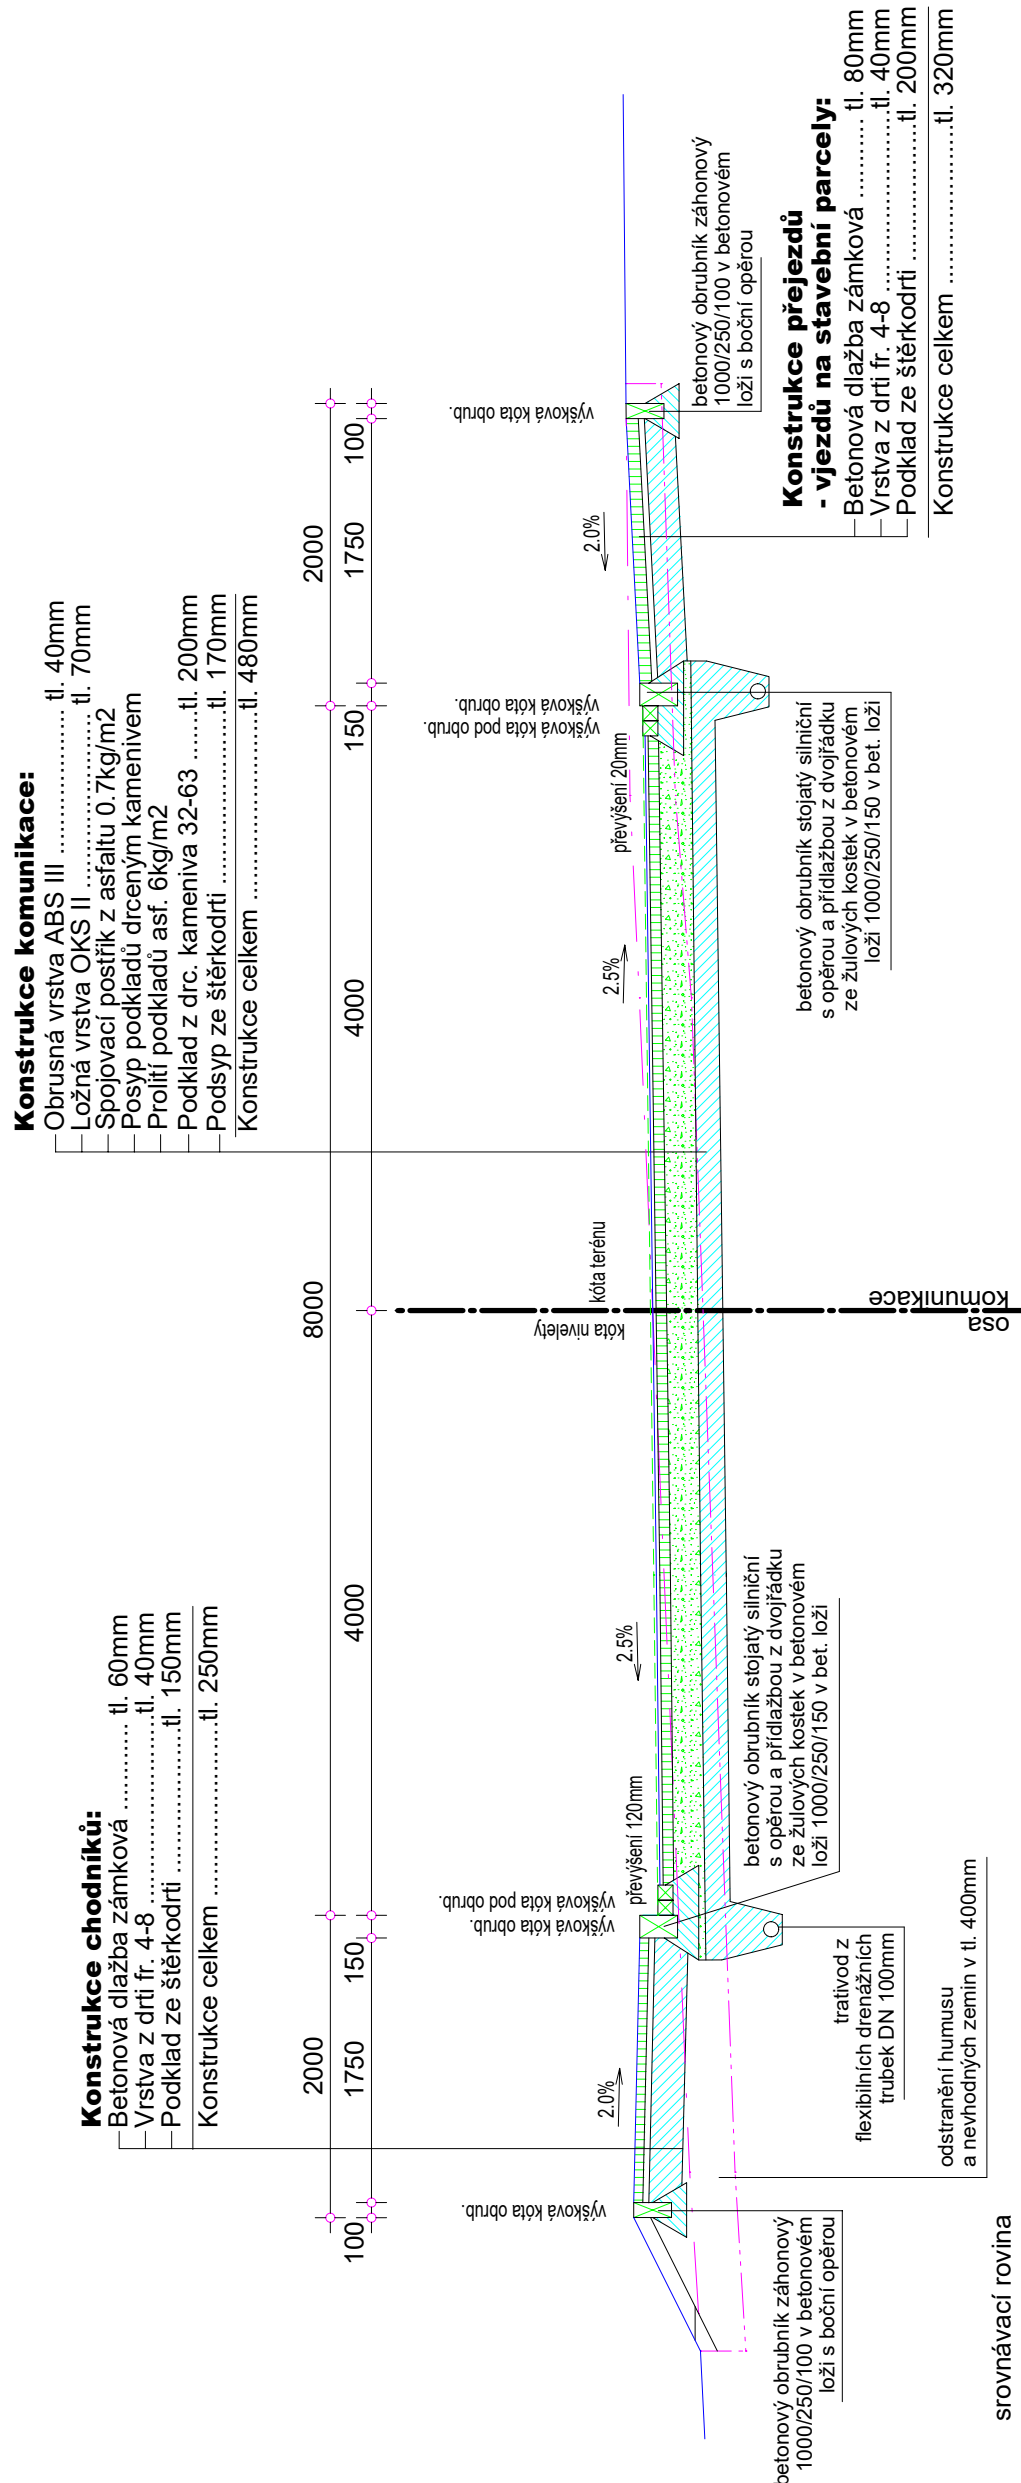

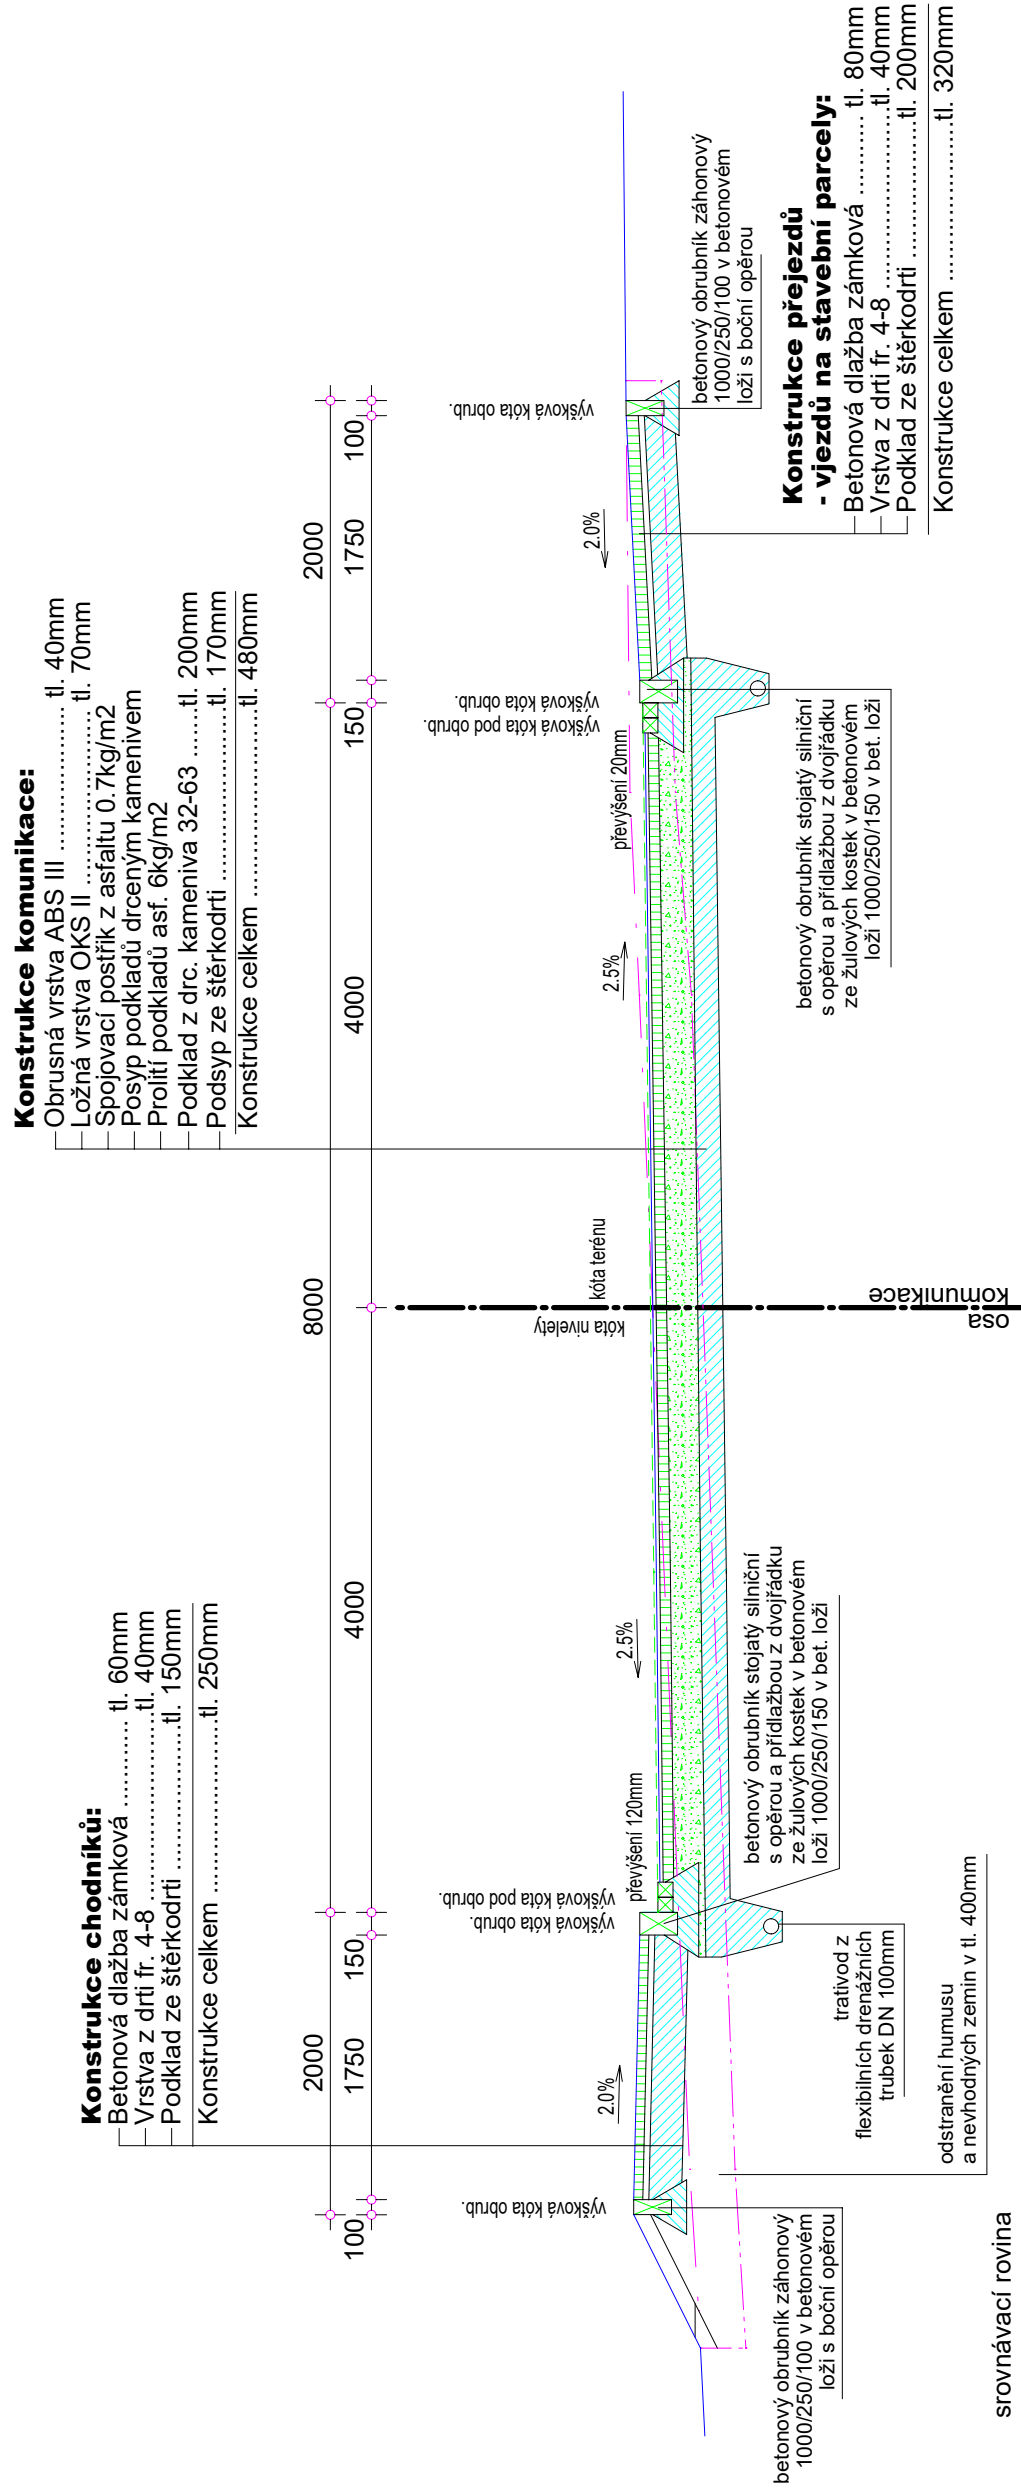



Vzorový příčný řez pro komunikaci šířky 8000 mm



Sravná:								
Stavěný objekt (/prose):	Technická a dopravní infrastruktura pro 36 rodinných domů Jezník III							
Místní stavby: Projektant:	Krnov, ul. Jeznická, k.ú. Krnov-Horní Předměstí, p.p.č. 5391/1, 5177, 5178, 5782/3							
Objekt:	Město Krnov, Hlavní náměstí 96/1, 794 01 Krnov							
Projektivit:	Ing. arch. Jaros J.	Stupeň DÚR	Datum:	10.2019	Měřítko:	1:30	Přiloha:	D-50.01.b.3
Odsah:	Komunikace vozidlové a pro pěši - vzorový příčný řez							

Vzorový příčný řez pro komunikaci šířky 8000 mm



Stavba:	Technická a dopravní infrastruktura pro 36 rodinných domů ježník II						Architektonická kancelář Havlín 22, 747 1 Brumovice (t. 154 60 000) tel./fax: 155 665 446 mobil: 777 665 467	Příloha: D-50.01.b.3
Stavěný objekt							Dokumentace objektů	
Místo stavby:	Krov, ul. Ježnická, k.ú. Krov-Horní Předměstí, p.p.č. 539/1, 517/7, 5178, 5282/3							
Stavěbník:	Město Krov, Havlíkův náměstí 94, 794 01 Krov							
Projektant:	Ing. Jar. Peřoš	Stupeň PD:	DUR	Datum:	10.2019	Měřítko:	1:50	
Obsah:	Komunikace vozidlová a pro pěší - vzorový příčný řez							