



# Vzorový příčný řez technické infrastruktury - detail "C"

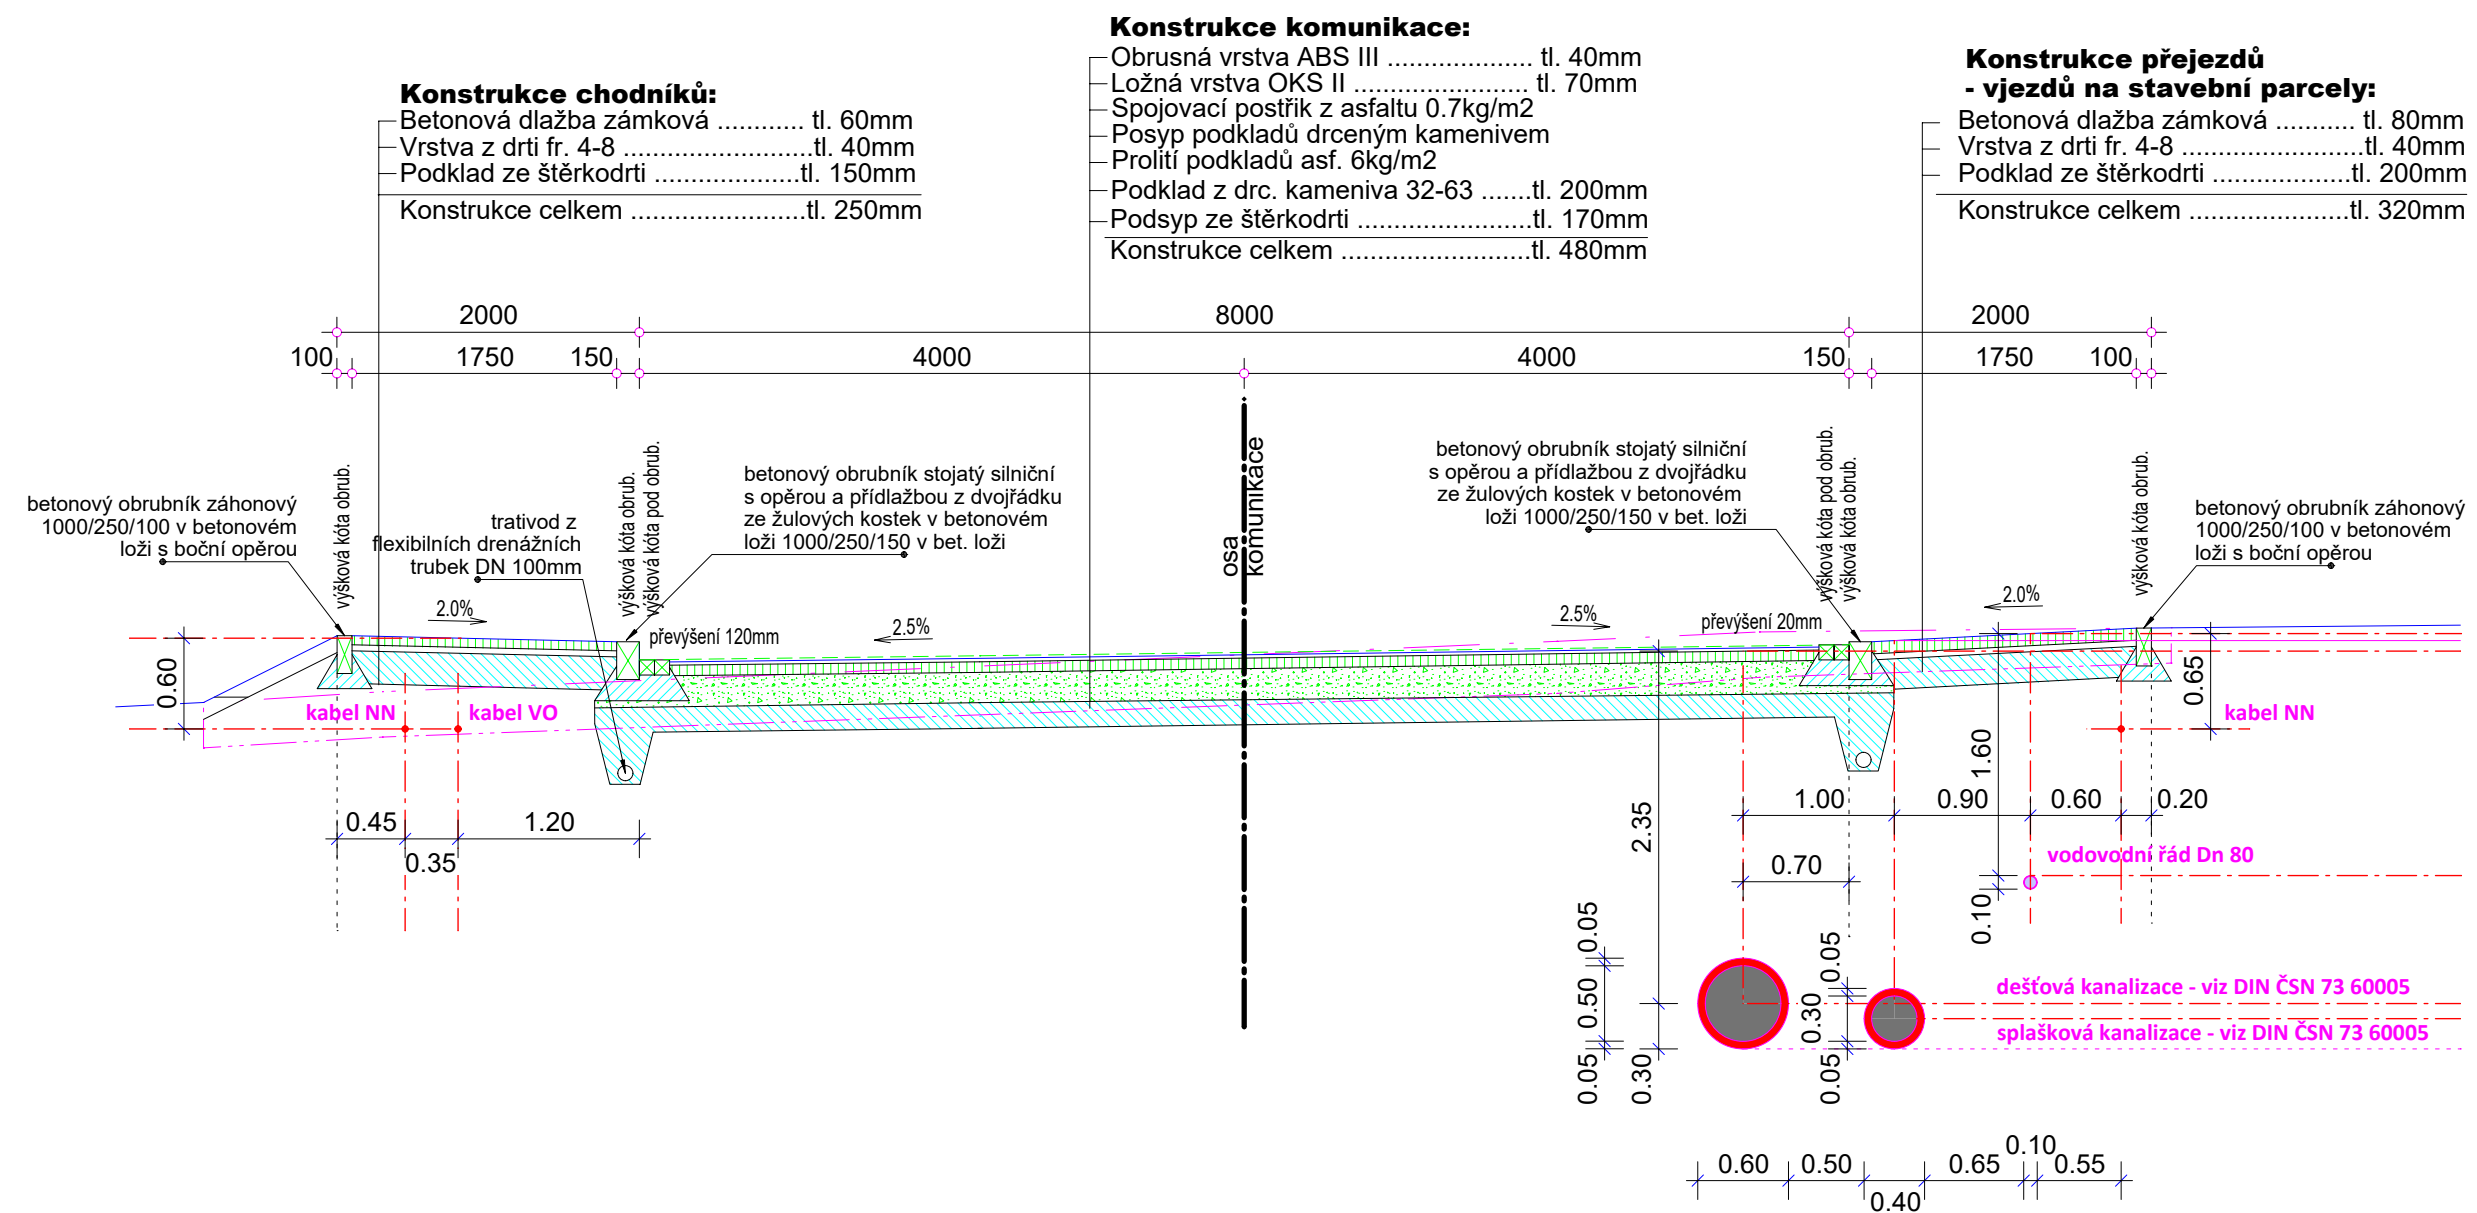

Stavba: <b>Technická a dopravní infrastruktura pro 36 rodinných domů Ježník III</b>		 <b>Architektonická kancelář JAROŠ</b> Hlavní 22, 747 71 Brumovice IČ: 11 546 000 tel., fax.: 553 665 466 mobil: 777 665 467
Stavební objekt /profese/: <b>Dokumentace objektů</b>		
Místo stavby: <b>Krnov, ul. Ježnická, k.ú. Krnov-Horní Předměstí, p.p.č. 5391/1, 5177, 5178, 5782/3</b>		
Stavebník: <b>Město Krnov, Hlavní náměstí 96/1, 794 01 Krnov</b>		
Projektant: <b>Ing. arch. Petr Jaroš</b>	Stupeň PD: <b>DUR</b>	Datum: <b>10.2019</b>
Obsah: <b>Vzorový příčný řez sítí technické infrastruktury</b>		Měřítko: <b>1:50</b>
		Příloha: <b>D-S0 09.b.1</b>